


# ZALĄCZNIK NR 2

# ZAGOSPODAROWANIE

## STUDIUM WYCHOWANIA FIZYCZNEGO I SPORTU

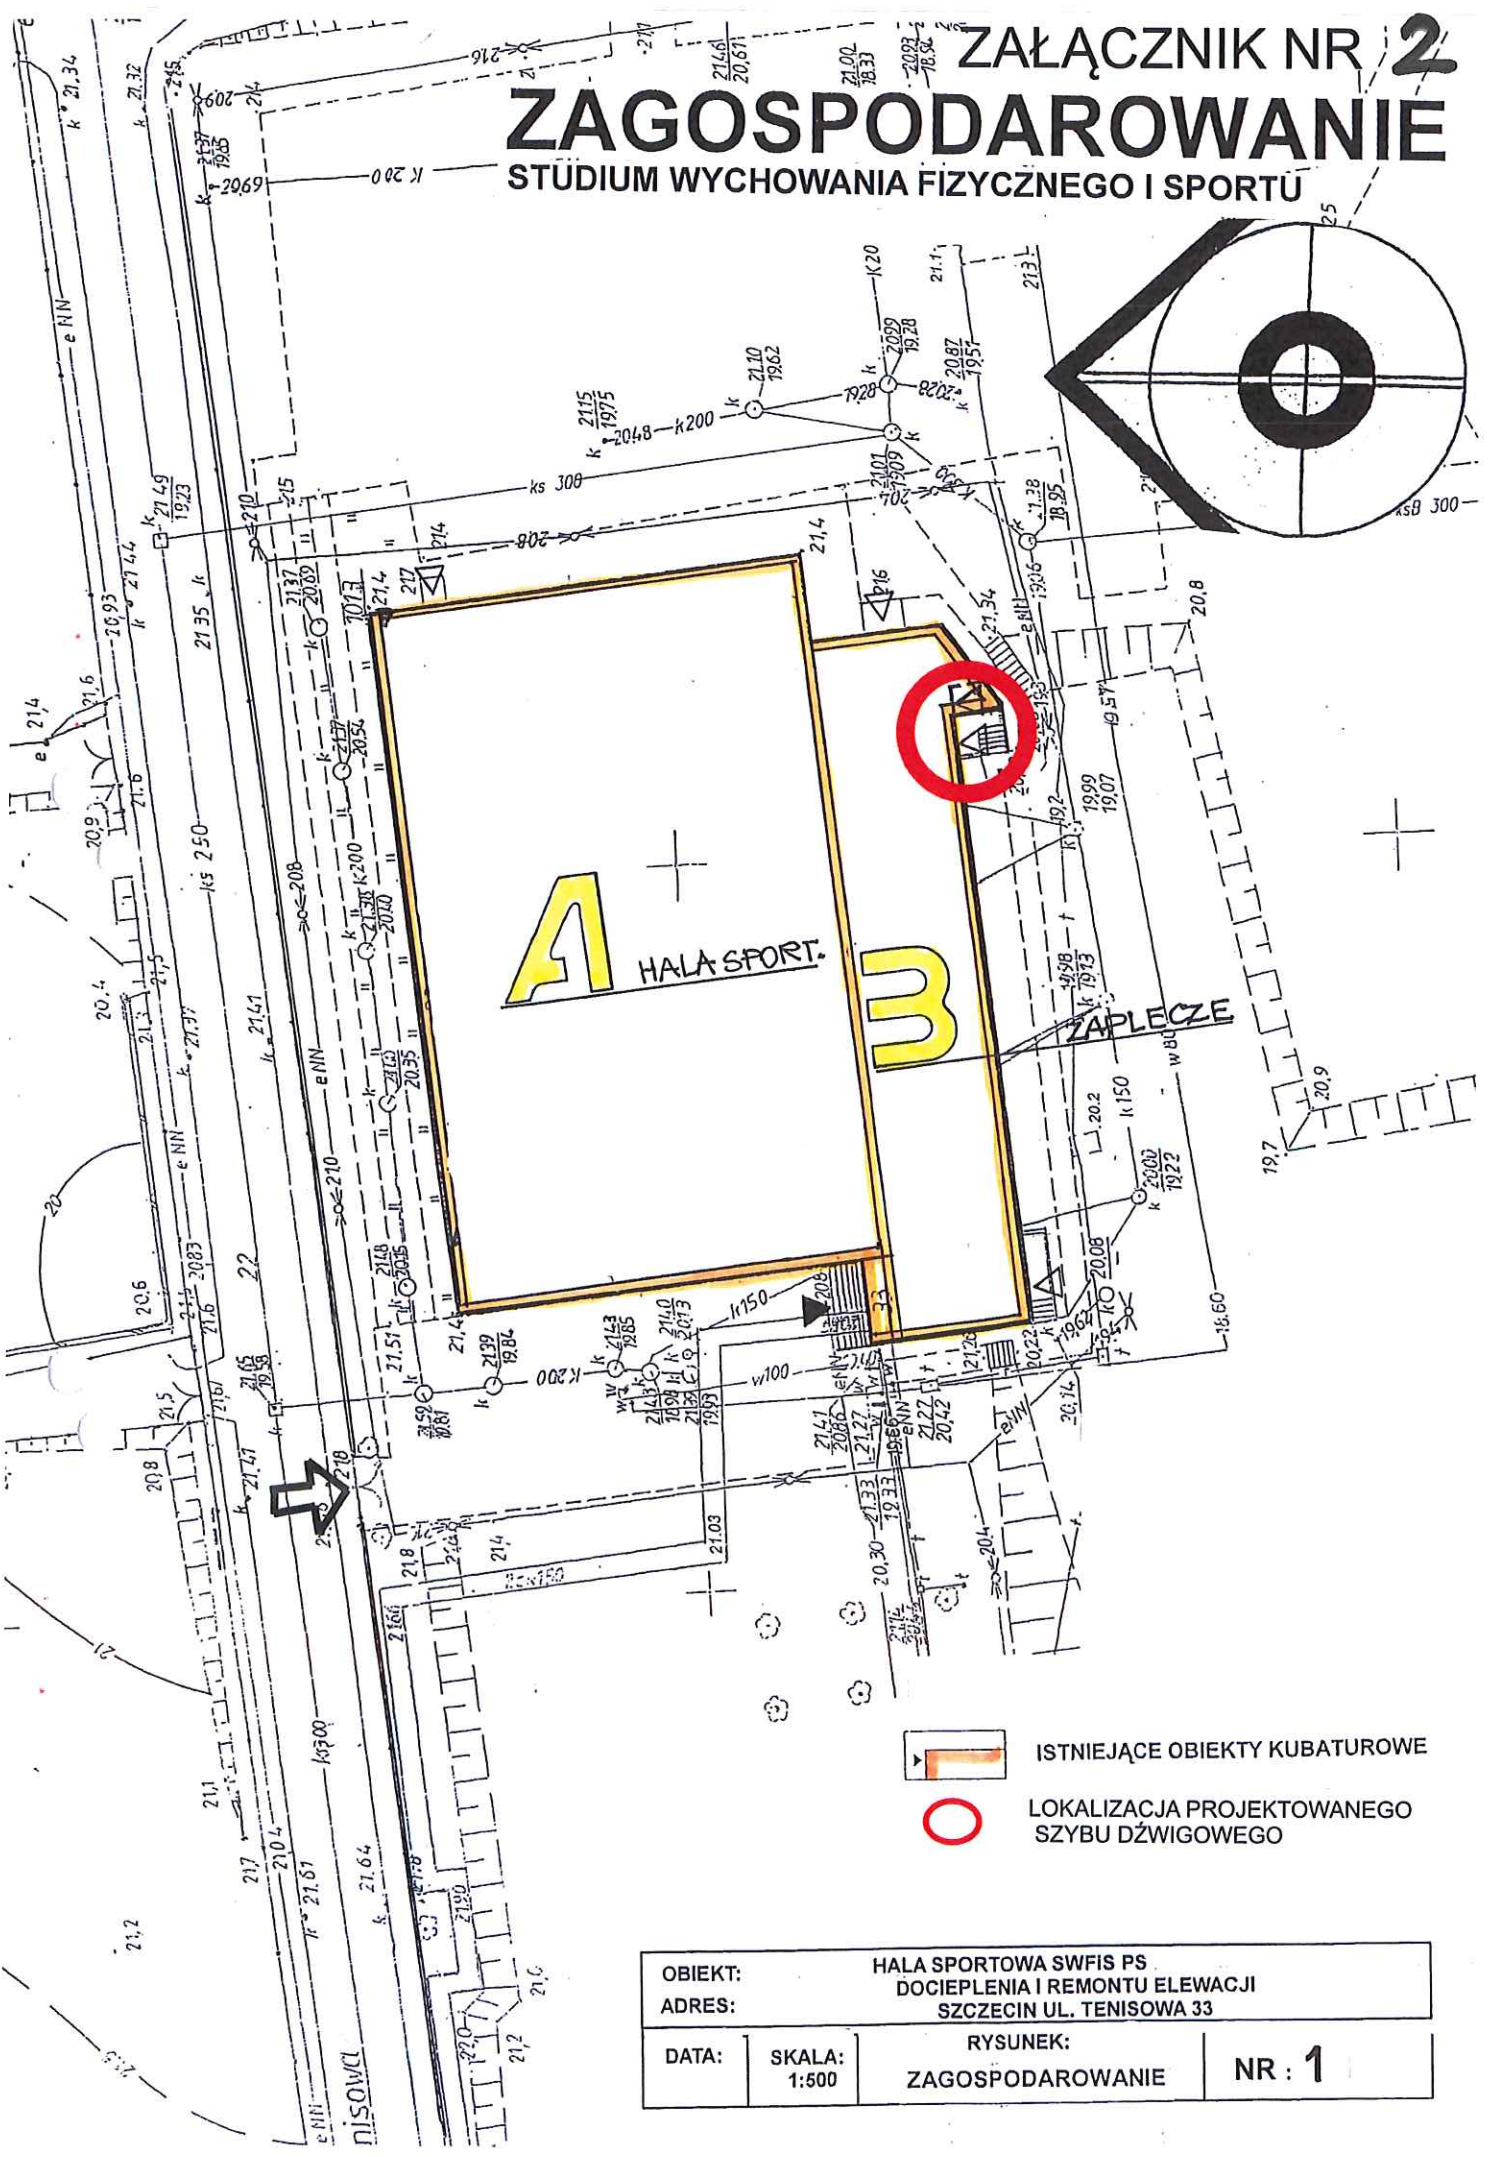


ISTNIEJĄCE OBIEKTY KUBATUOWE



LOKALIZACJA PROJEKTOWANEGO SZYBU DŹWIGOWEGO

OBIEKT:	HALA SPORTOWA SWFIS PS DOCIEPLENIA I REMONTU ELEWACJI		
ADRES:	SZCZECIN UL. TENISOWA 33		
DATA:	SKALA: 1:500	RYSUNEK: ZAGOSPODAROWANIE	NR: 1

# KONCEPCJA USYTUOWANIA WINDY

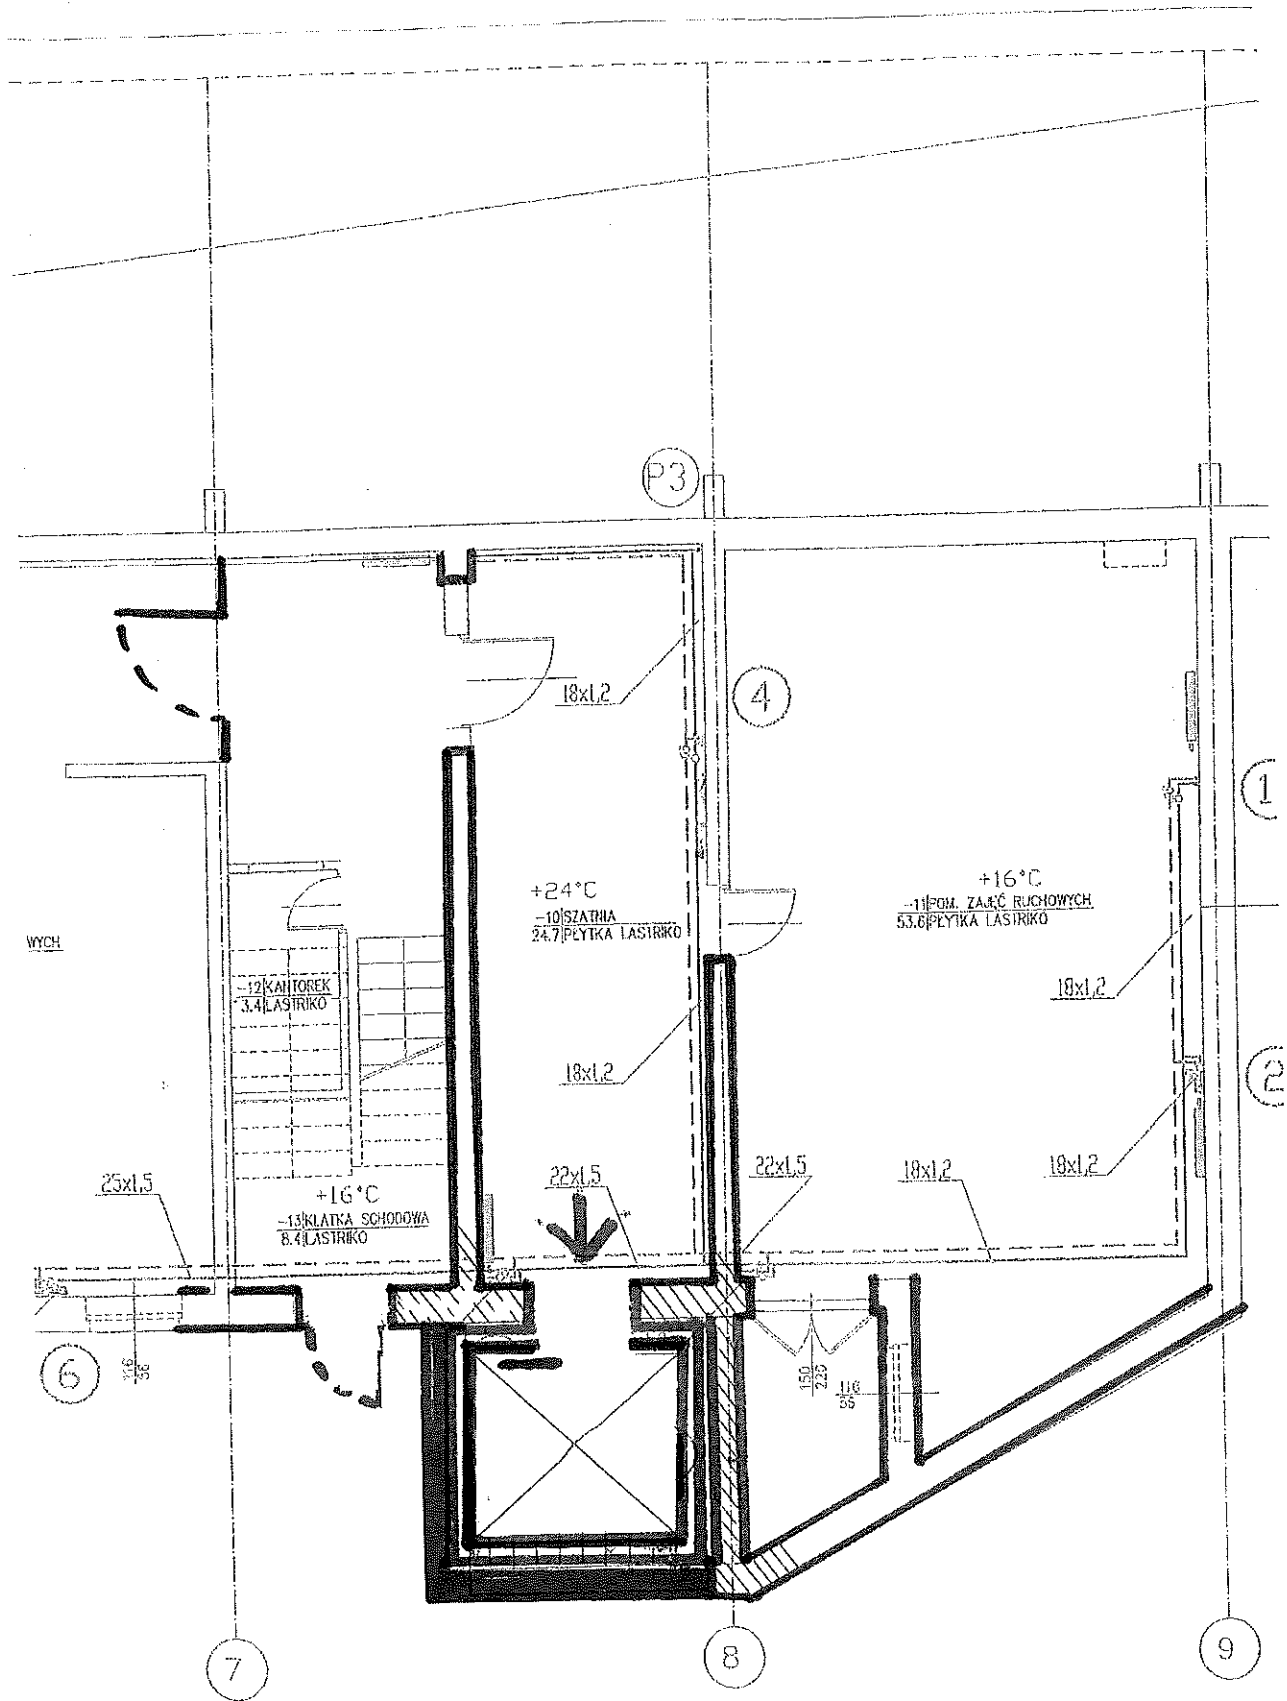


ZAŁĄCZNIK NR 2  
rys.2

RZUT PIWNIC



# KONCEPCJA USYTUOWANIA WINDY

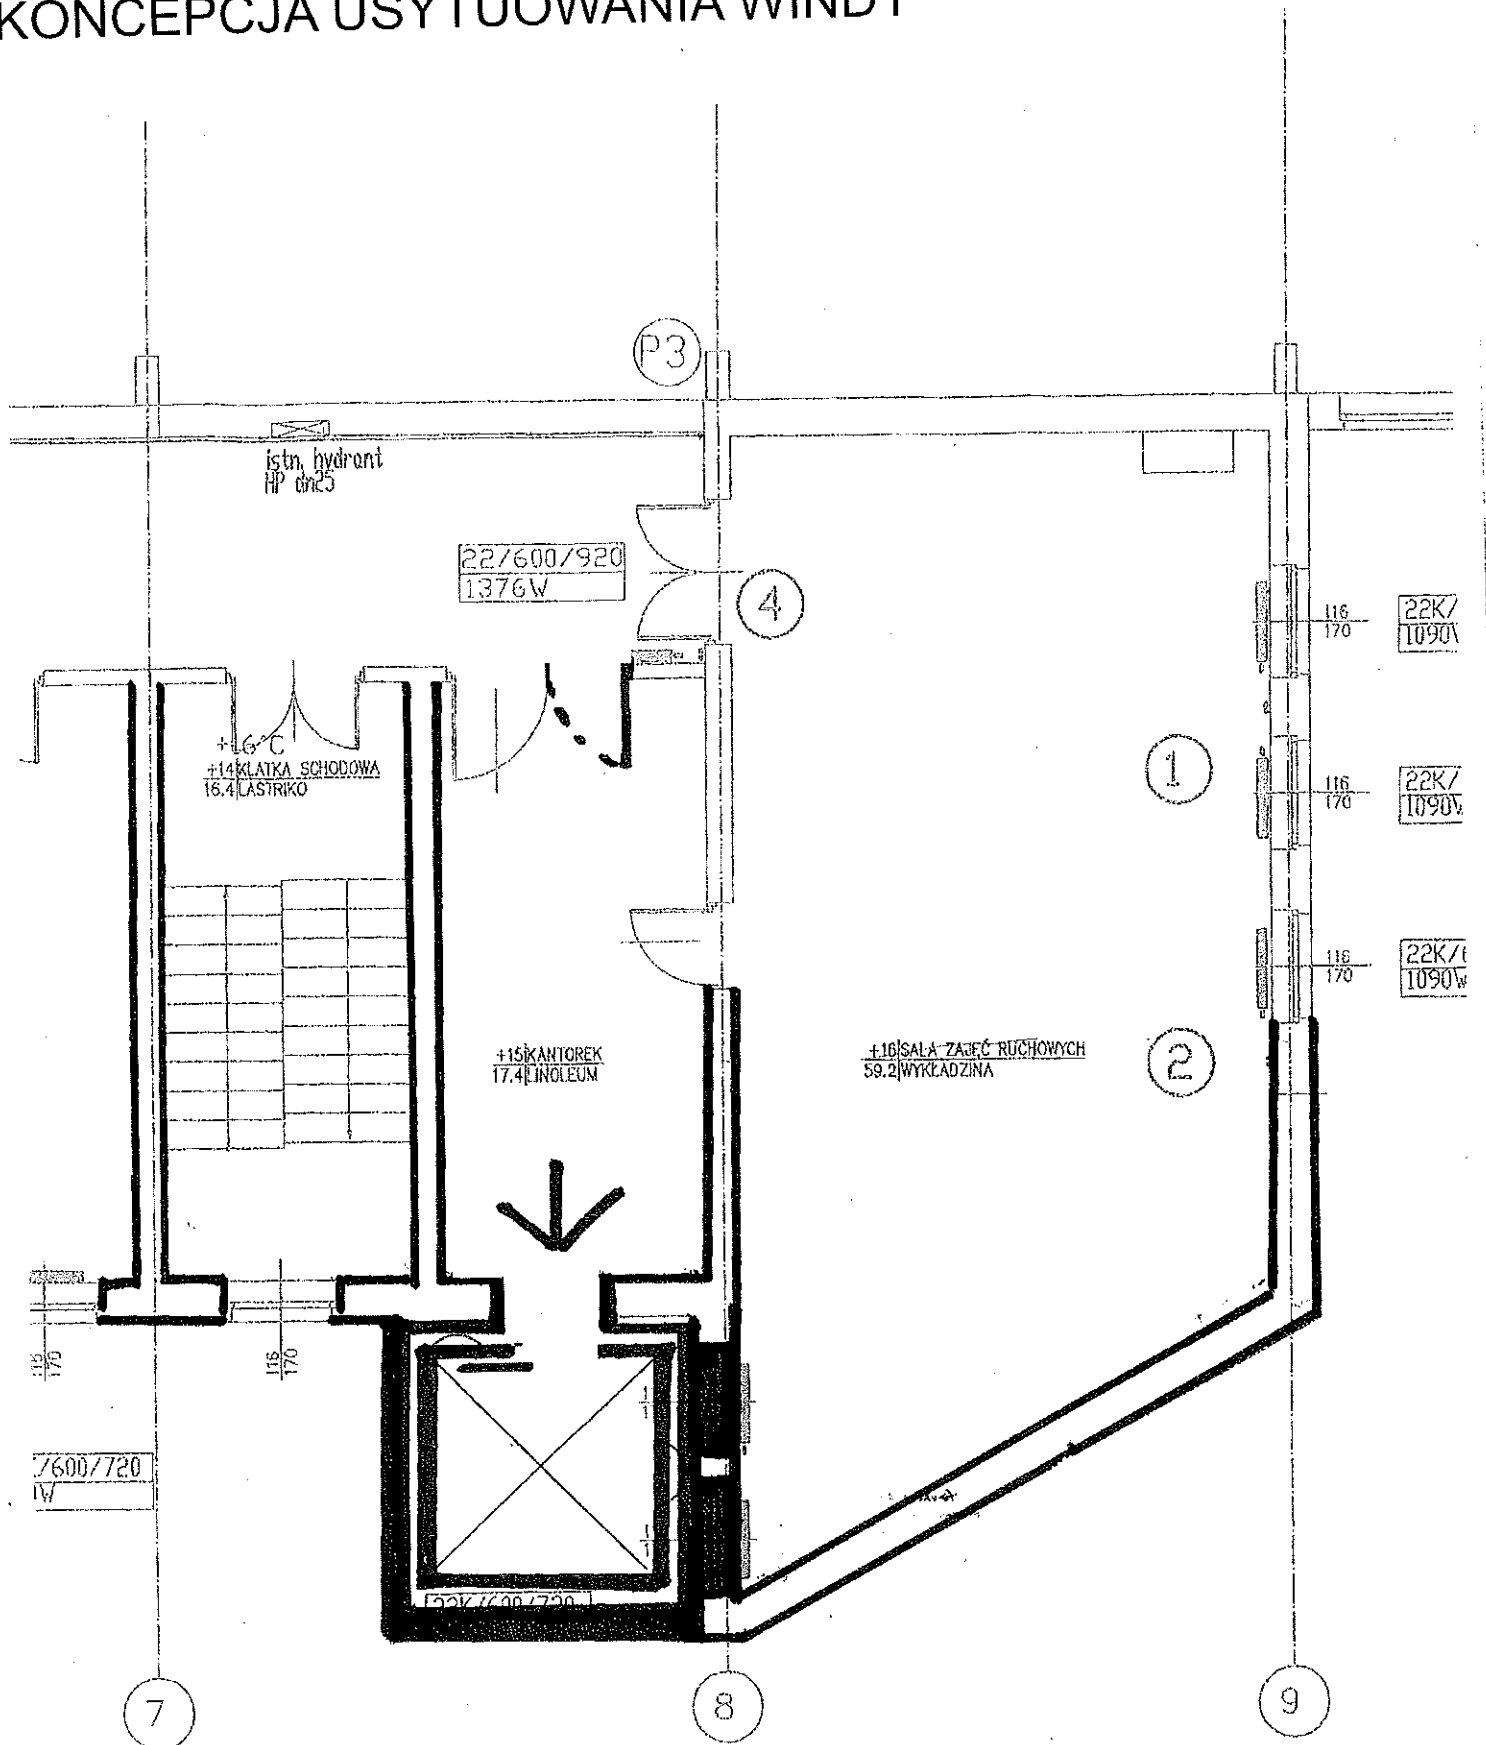

ZAŁĄCZNIK NR 2  
rys.4

RZUT PIĘTRA