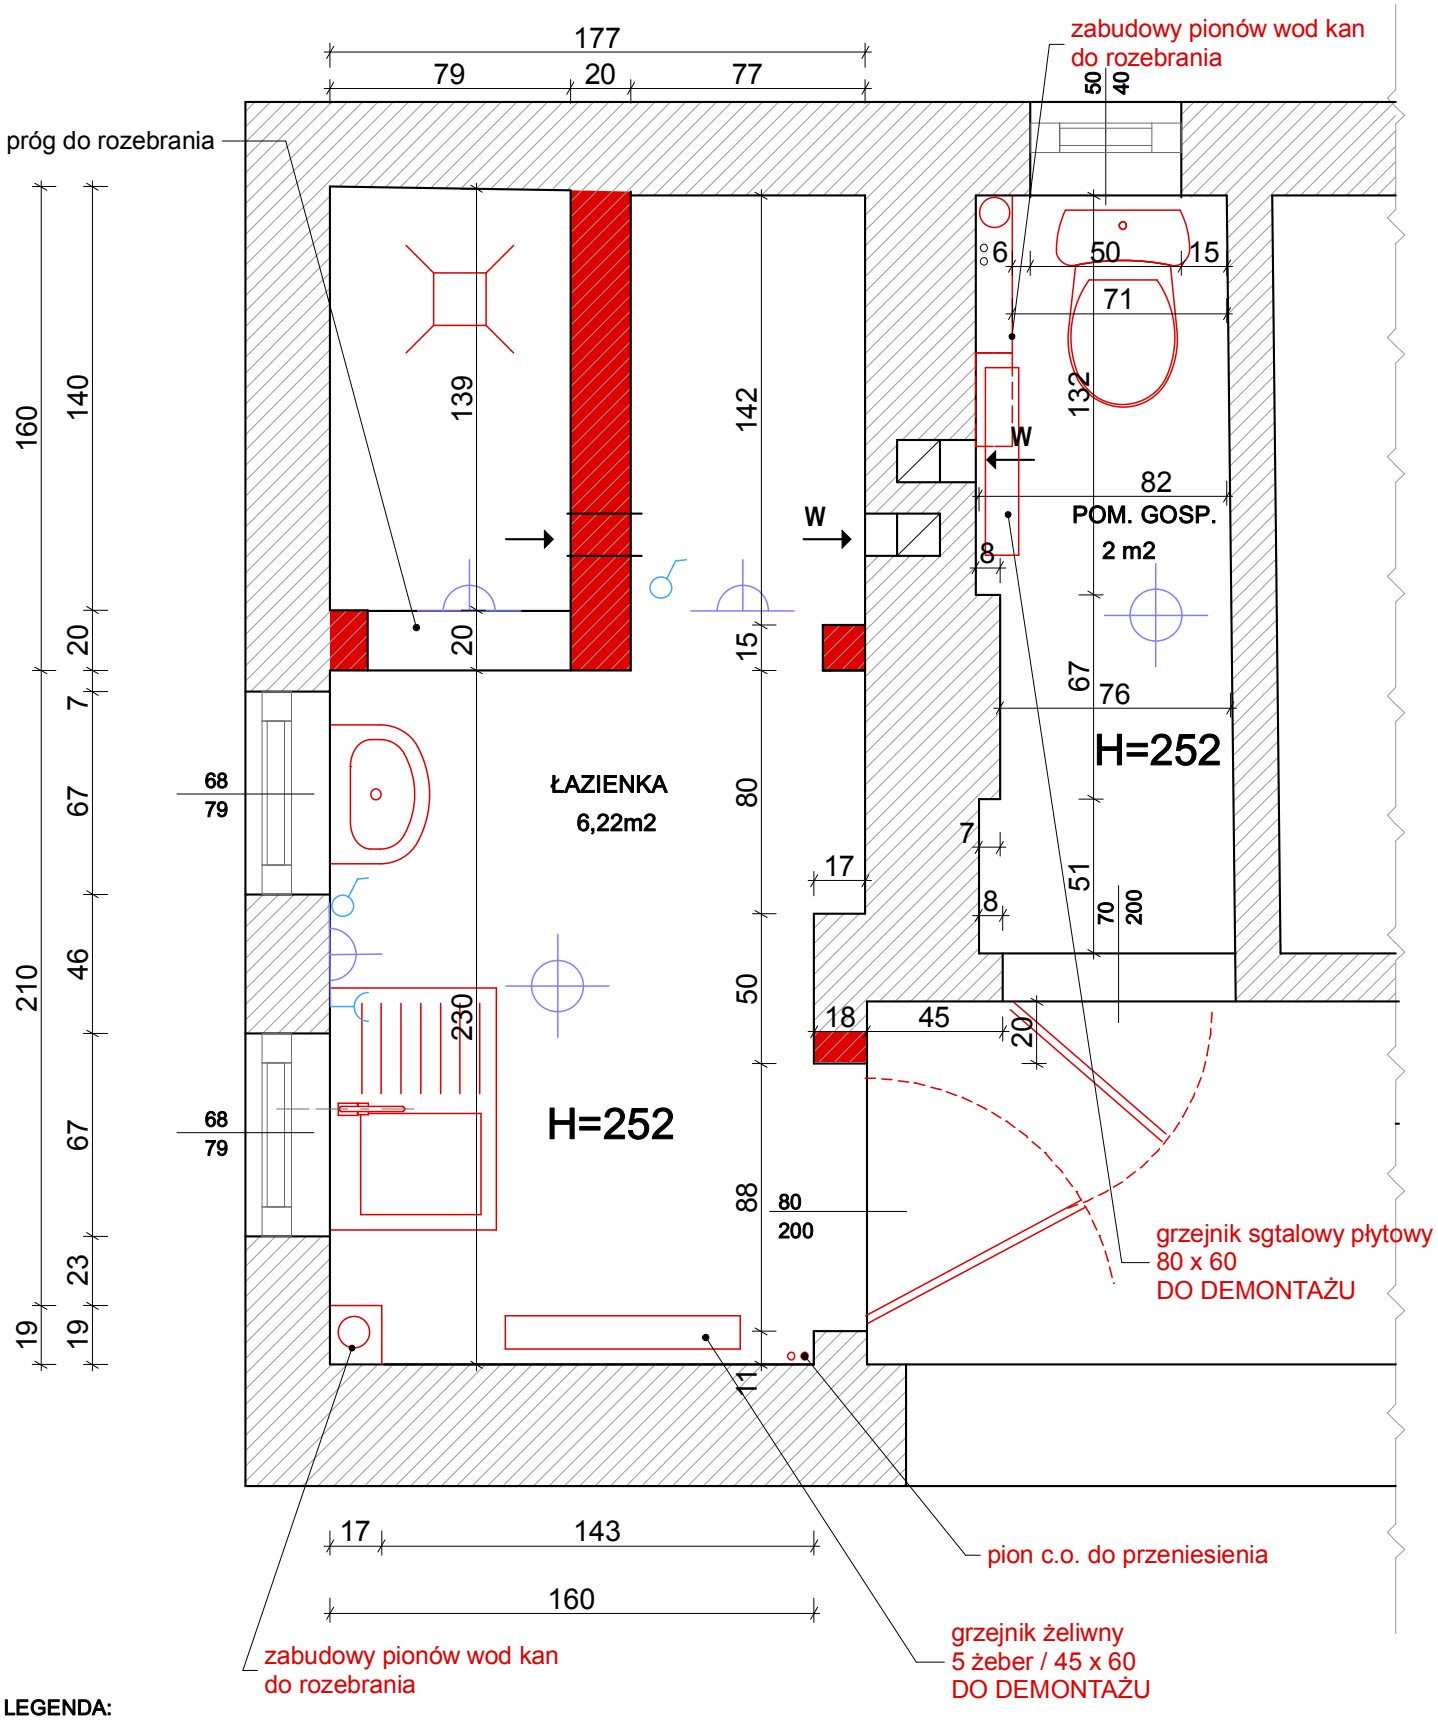

LEGENDA:

- ściany działowe do rozebrania
- elementy wyposażenia do rozebrania lub demontażu
- kinkiet ścienny - do usunięcia
- plafon - do usunięcia

TYTUŁ OPRACOWANIA:	**MODERNIZACJA TOALET ORAZ POKOJU SOCJALNEGO**	
OBIEKT:	Ośrodek Gospodarowania Nieruchomościami Rolnymi i Leśnymi ZUT ul. Lipowa 37, 73-110 Stargard (Lipnik)	
RYSUNEK:	**INWENTARYZACJA POMIESZCZENIA ŁAZIENKI I POM. GOSP. - I PIĘTRO**	
INWESTOR:	ZUT SZCZECIN, AL. PIASTÓW 17, SZCZECIN	
OPRACOWUJĄCY:	MGR INŻ. ARCH. KATARZYNA ŚMIGIELSKA	
	INŻ. RAFAŁ KACZOROWSKI	
DATA: styczeń 2023	SKALA: 1:25	RYS. i2