


ARANŻACJA ŁAZIENKI - PARTER



ARANŻACJA ŁAZIENKI - PIĘTRO



POMIESZCZENIA GOSPODARCZE

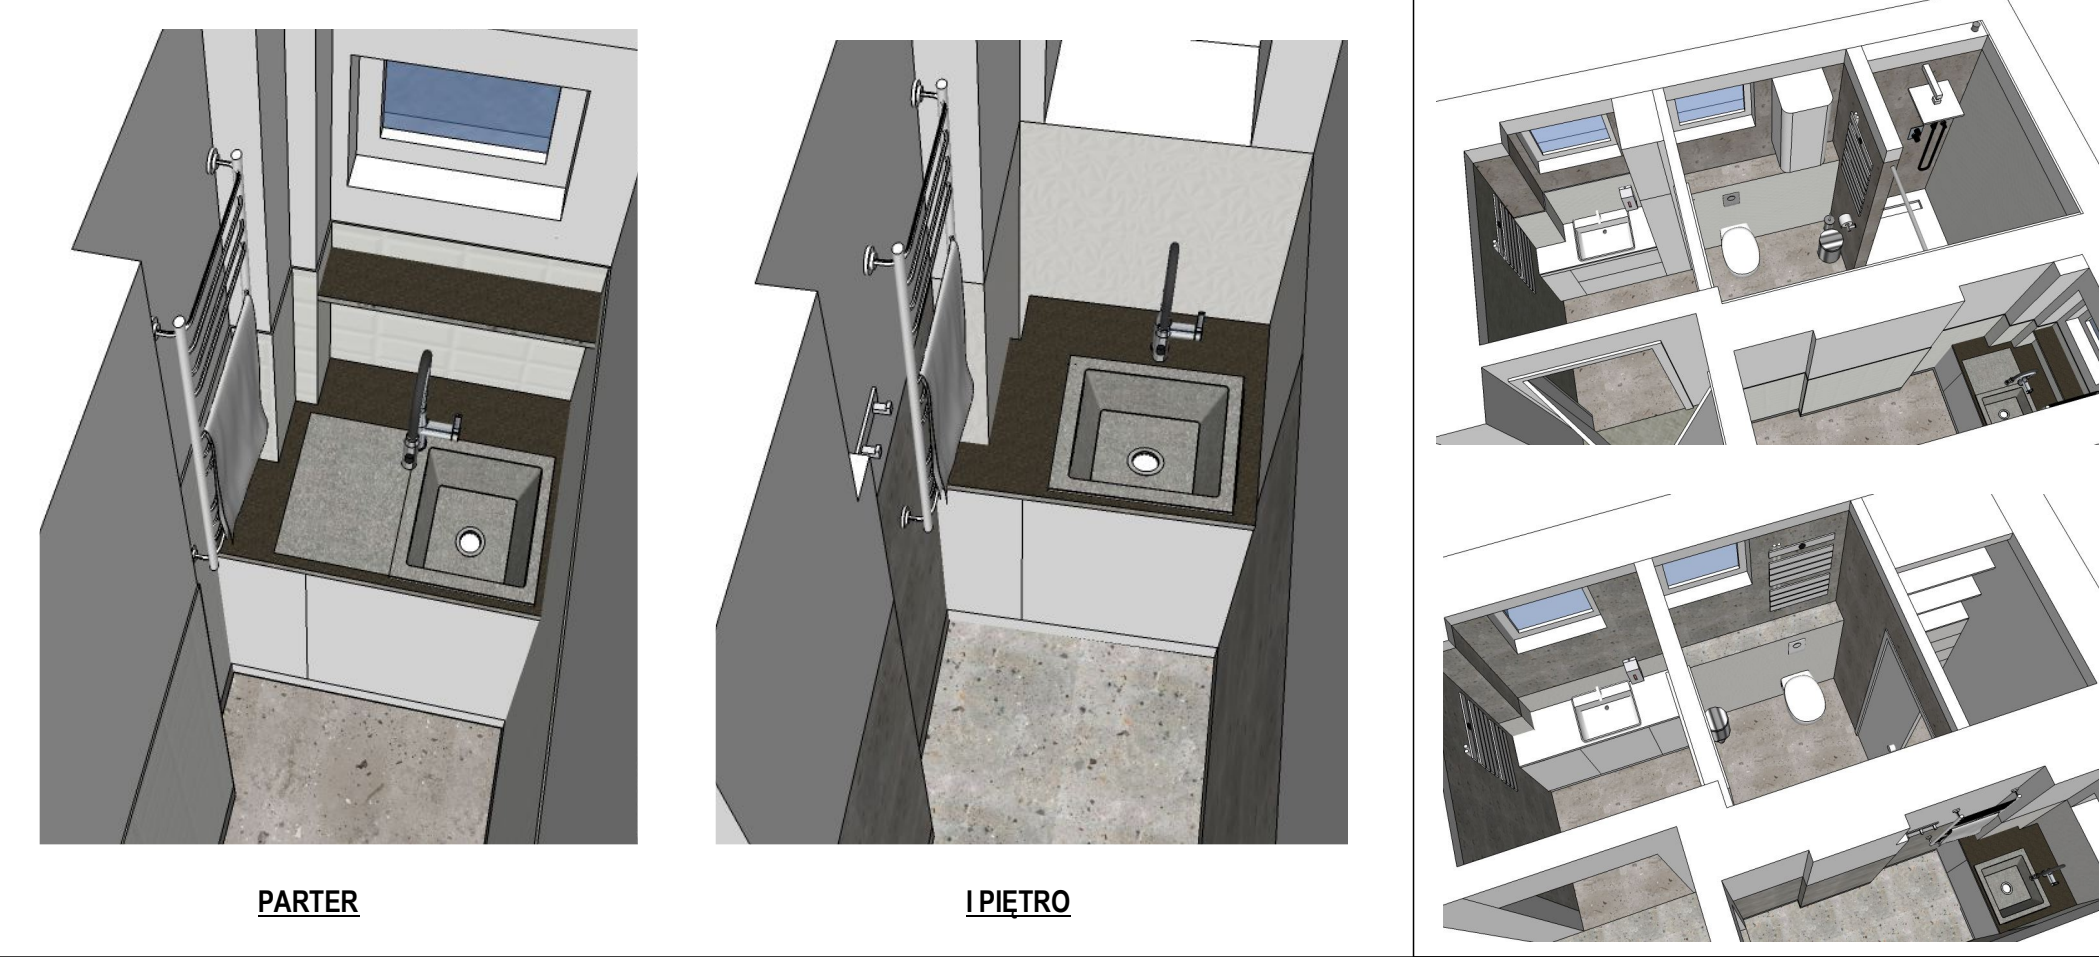

PROJEKT ŁAZIENEK- ARANŻACJA - WIZUALIZACJE WSTĘPNE
WIZUALIZACJE STANOWIĄ JEDYNYE MATERIAŁ POGLĄDOWY