Załącznik nr 2b
do Zapytania Ofertowego nr 91/2019

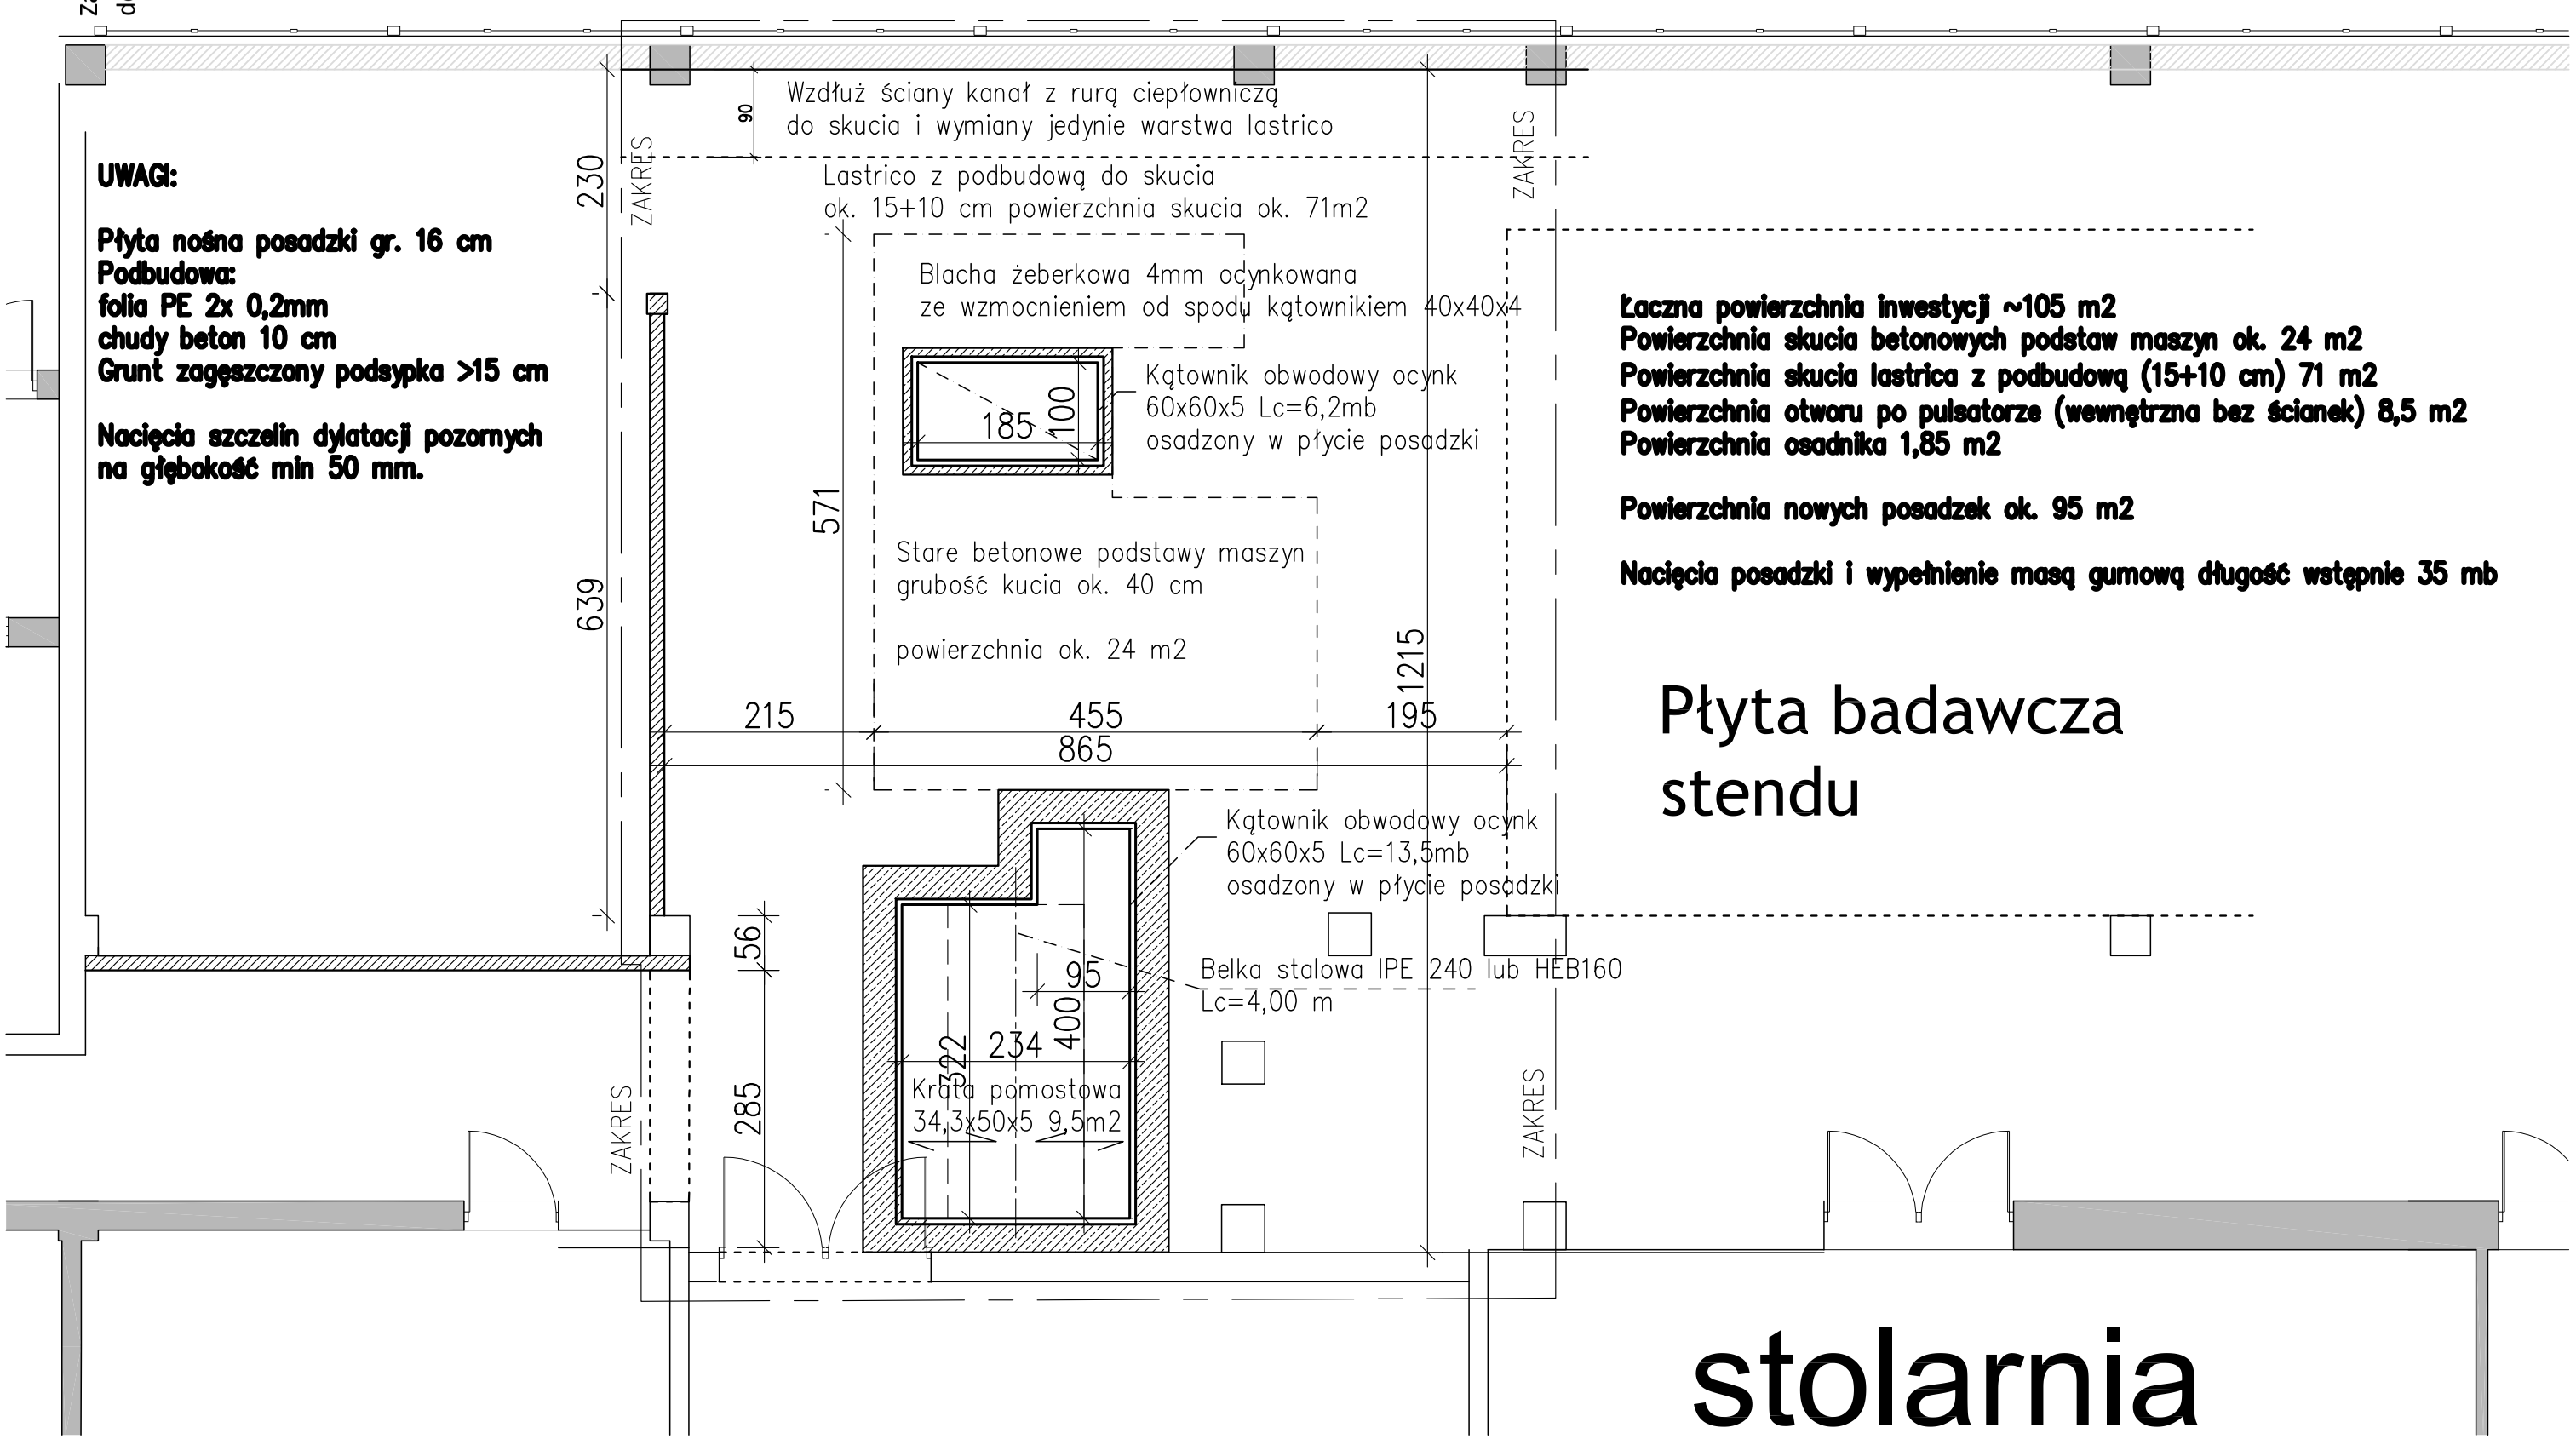

UWAGI:

Płyta nośna posadzki gr. 16 cm
Podbudowa:
folia PE 2x 0,2mm
chudy beton 10 cm
Grunt zagęszczony podsypka >15 cm

Nacięcia szczelin dylatacji pozornych na głębokość min 50 mm.

Łaczna powierzchnia inwestycji ~105 m2
Powierzchnia skucia betonowych podstaw maszyn ok. 24 m2
Powierzchnia skucia lastrica z podbudową (15+10 cm) 71 m2
Powierzchnia otworu po pulsatorze (wewnętrzna bez ścianek) 8,5 m2
Powierzchnia osadnika 1,85 m2

Powierzchnia nowych posadzek ok. 95 m2

Nacięcia posadzki i wypełnienie masą gumową długość wstępnie 35 mb