
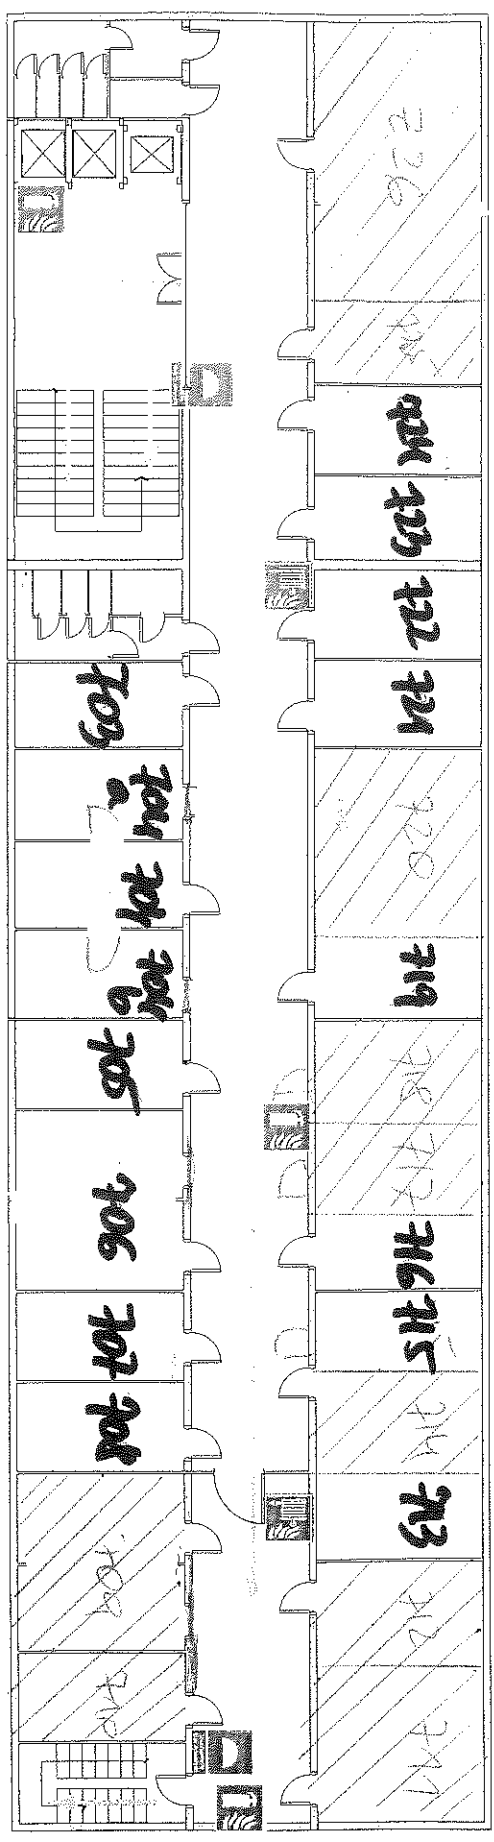
 
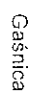
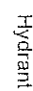


W SZCZECINIE, AL. PIASTÓW 48

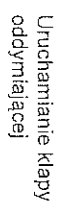

**CAŁY BUDYNEK - JEDNA STREFA
POZAROWA**

-  Kierunek ewakuacji
-  Gaśnica
-  Hydrant
-  Uruchamianie klapy oddymiającej

PIĘTRO VII

Budynek zaliczany do ZL III
Liczba osób przebywających na każdej z kondygnacji – od 30 do 300
Rozkład pomieszczeń na poszczególnych kondygnacjach może się różnić
Wysokość budynku – 32,5 m

SPRZĘT NR 1