
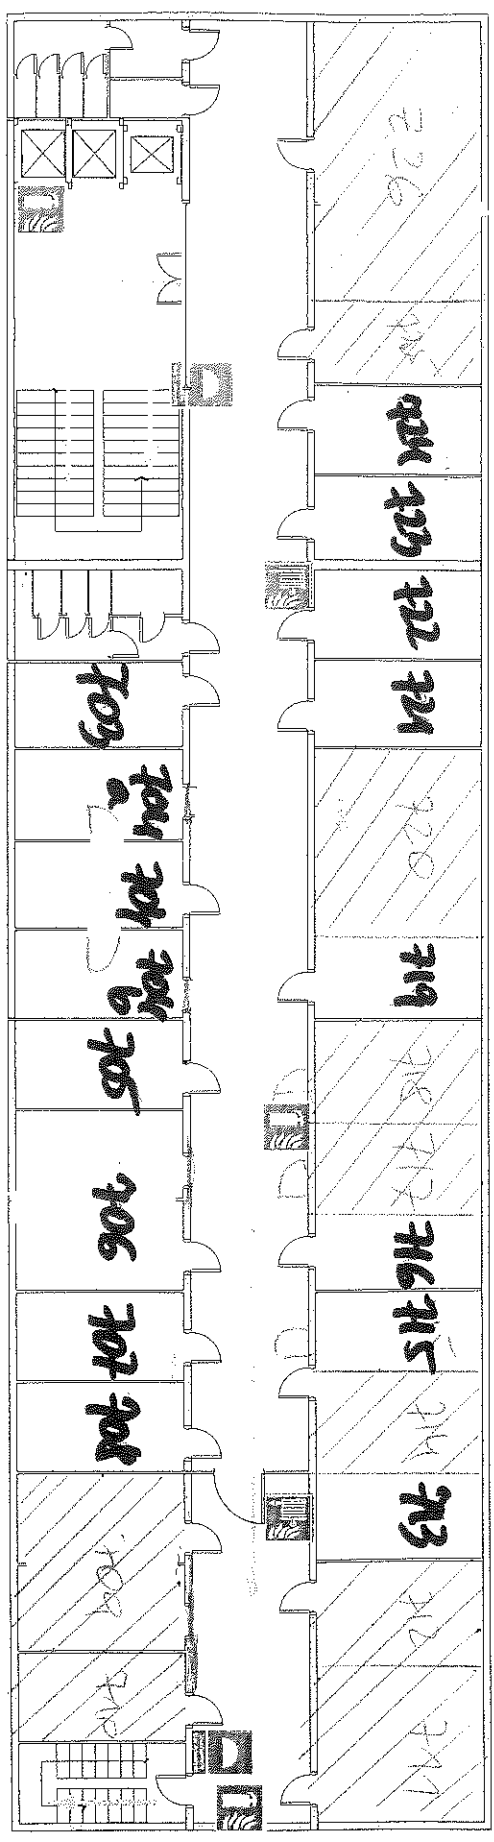
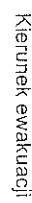
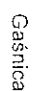
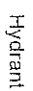


W SZCZECINIE, AL. PIASTÓW 48

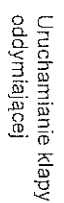

**CAŁY BUDYNEK - JEDNA STREFA  
POZAROWA**

-  Kierunek ewakuacji
-  Gaśnica
-  Hydrant
-  Uruchamianie klapy oddymiającej

**PIĘTRO VII**

Budynek zaliczany do ZL III  
Liczba osób przebywających na każdej z kondygnacji – od 30 do 300  
Rozkład pomieszczeń na poszczególnych kondygnacjach może się różnić  
Wysokość budynku – 32,5 m

SPRZĘT NR 1