


SZKIC BUDYNKU WYDZIAŁU EKONOMICZNEGO ZUT
W SZCZECINIE, UL. JANICKIEGO 31

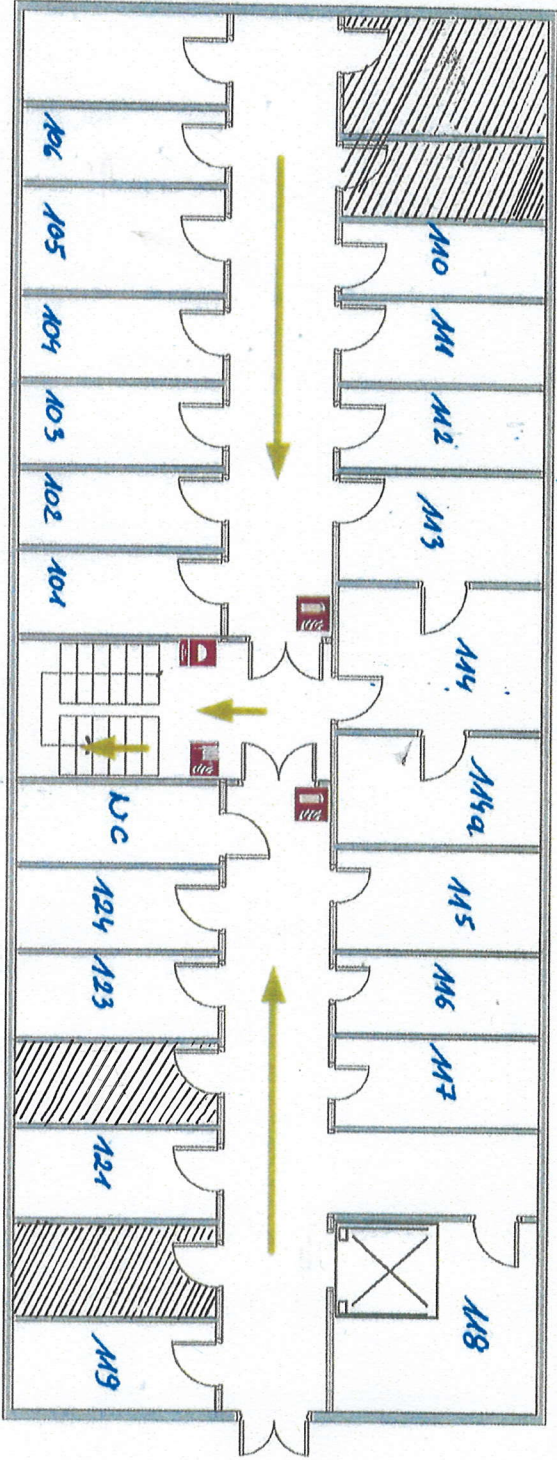

-  Kierunek ewakuacji
-  Gaśnica
-  Hydrant
-  Uruchamianie Klapy oddymiającej

1 PIĘTRO