
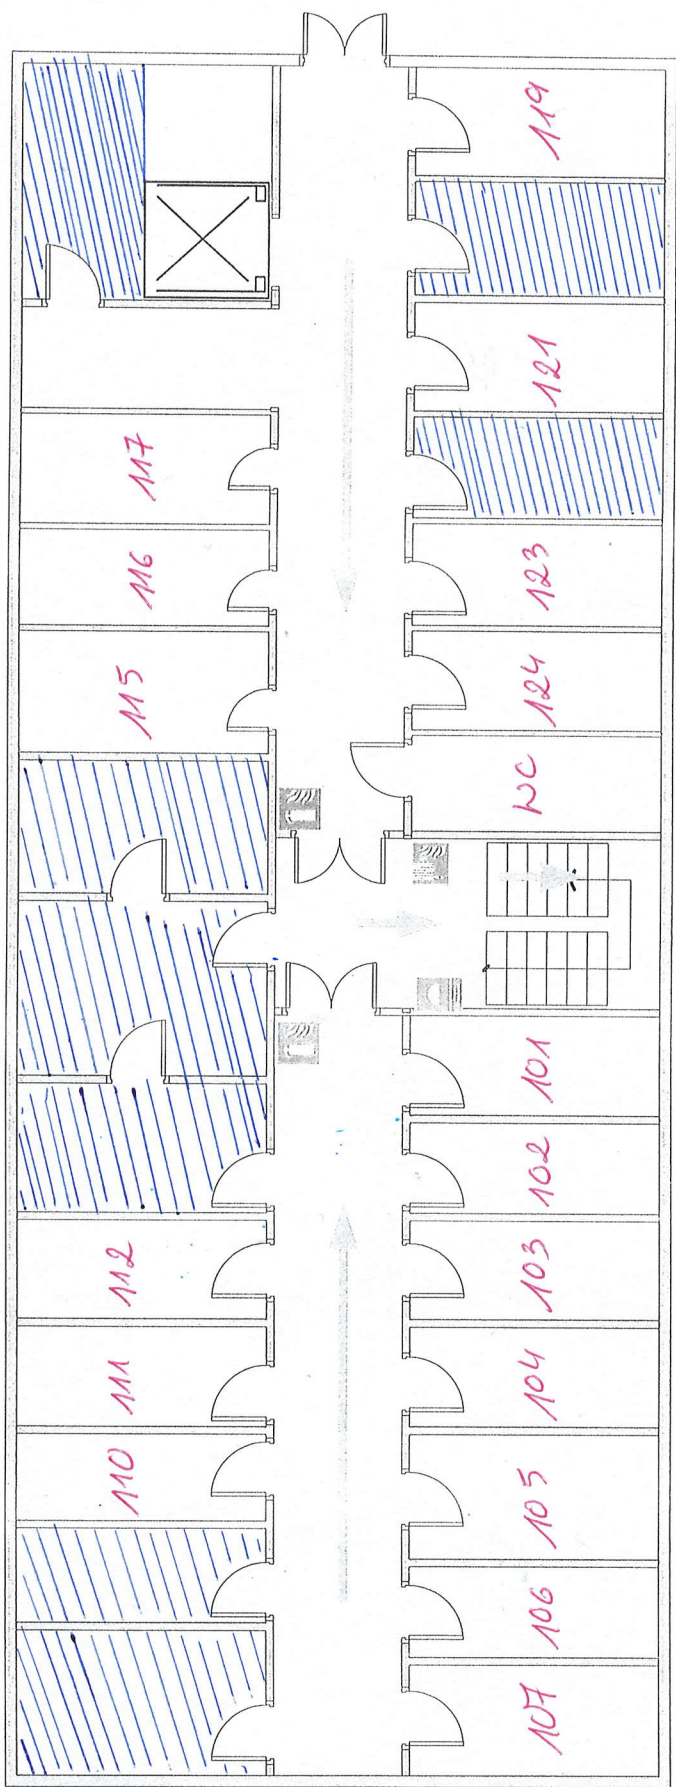


**SZKIC BUDYNKU WYDZIAŁU EKONOMICZNEGO ZUT  
W SZCZECINIE, UL. JANICKIEGO 31**

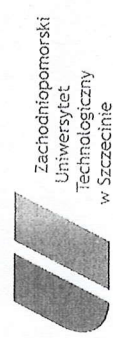

**CAŁY BUDYNEK - JEDNA STREFA  
POŻAROWA**

Budynek zaliczany do ZL III  
Liczba osób przebywających na kondygnacji  
– max. 60

Wysokość budynku – 15,6 m

# 1 PIĘTRO