


SZKIC BUDYNKU WYDZIAŁU EKONOMICZNEGO ZUT W SZCZECINIE, UL. JANICKIEGO 31

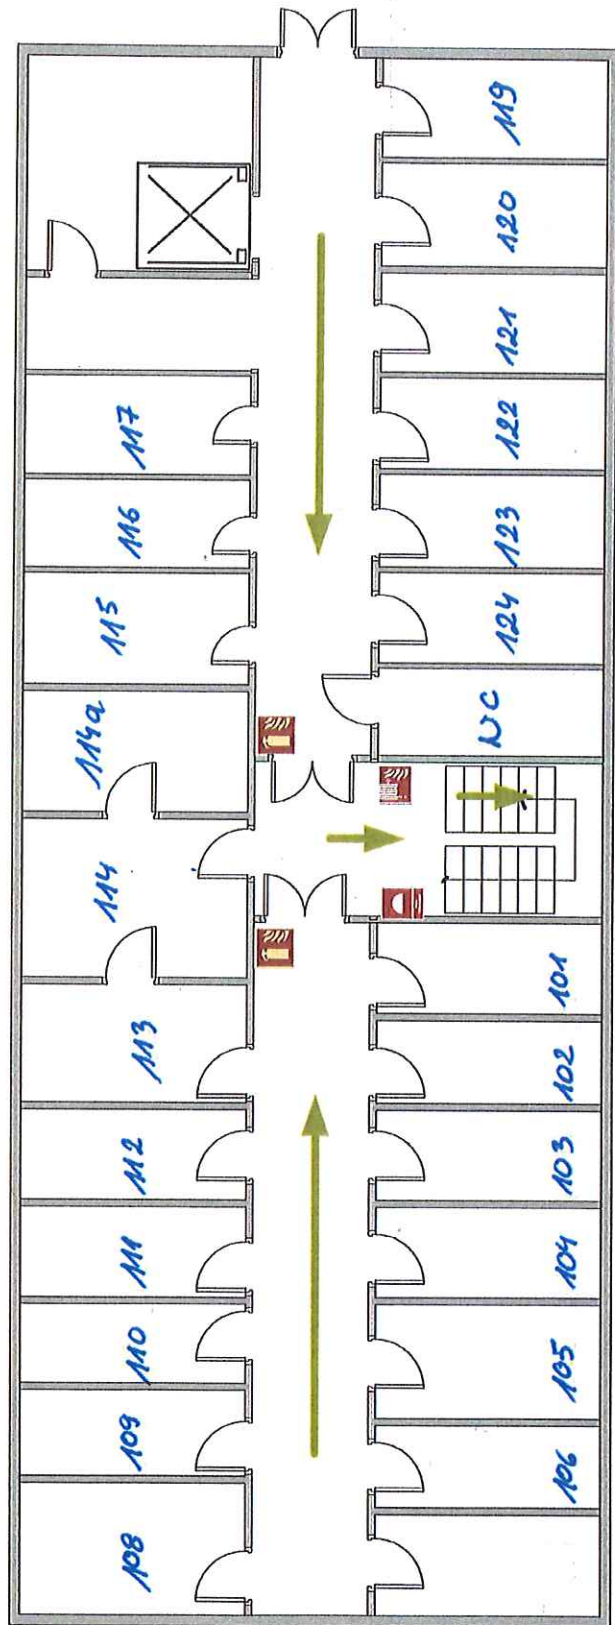

Kierunek ewakuacji



Gaśnica



Hydrant



Uruchamianie klapy oddymiającej

1 PIĘTRO