


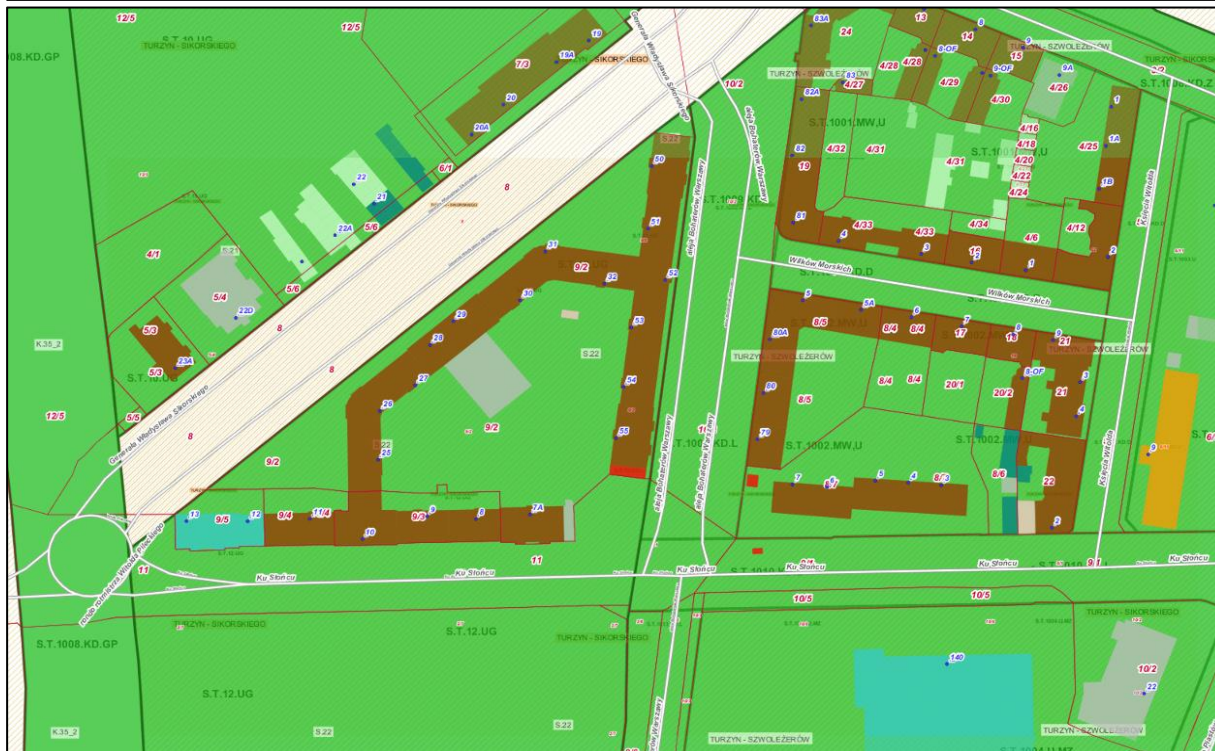


### Przedmiot dzierżawy

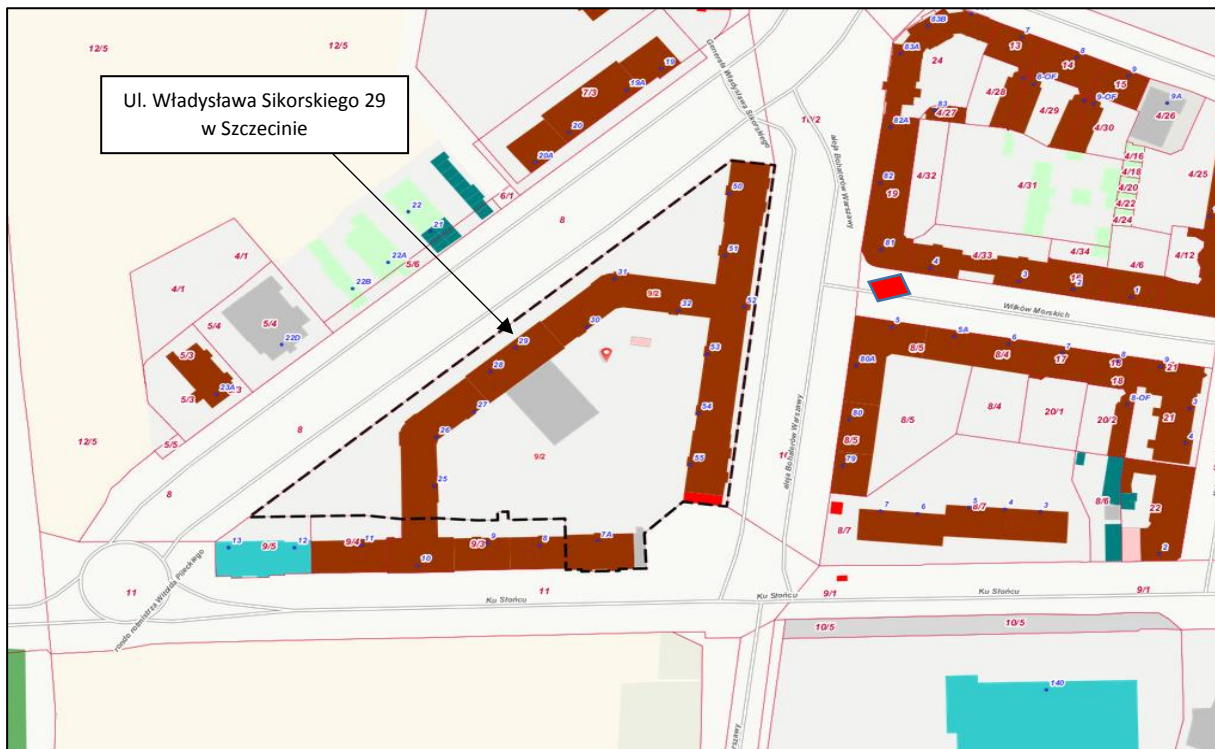

## RZUT LOKALU

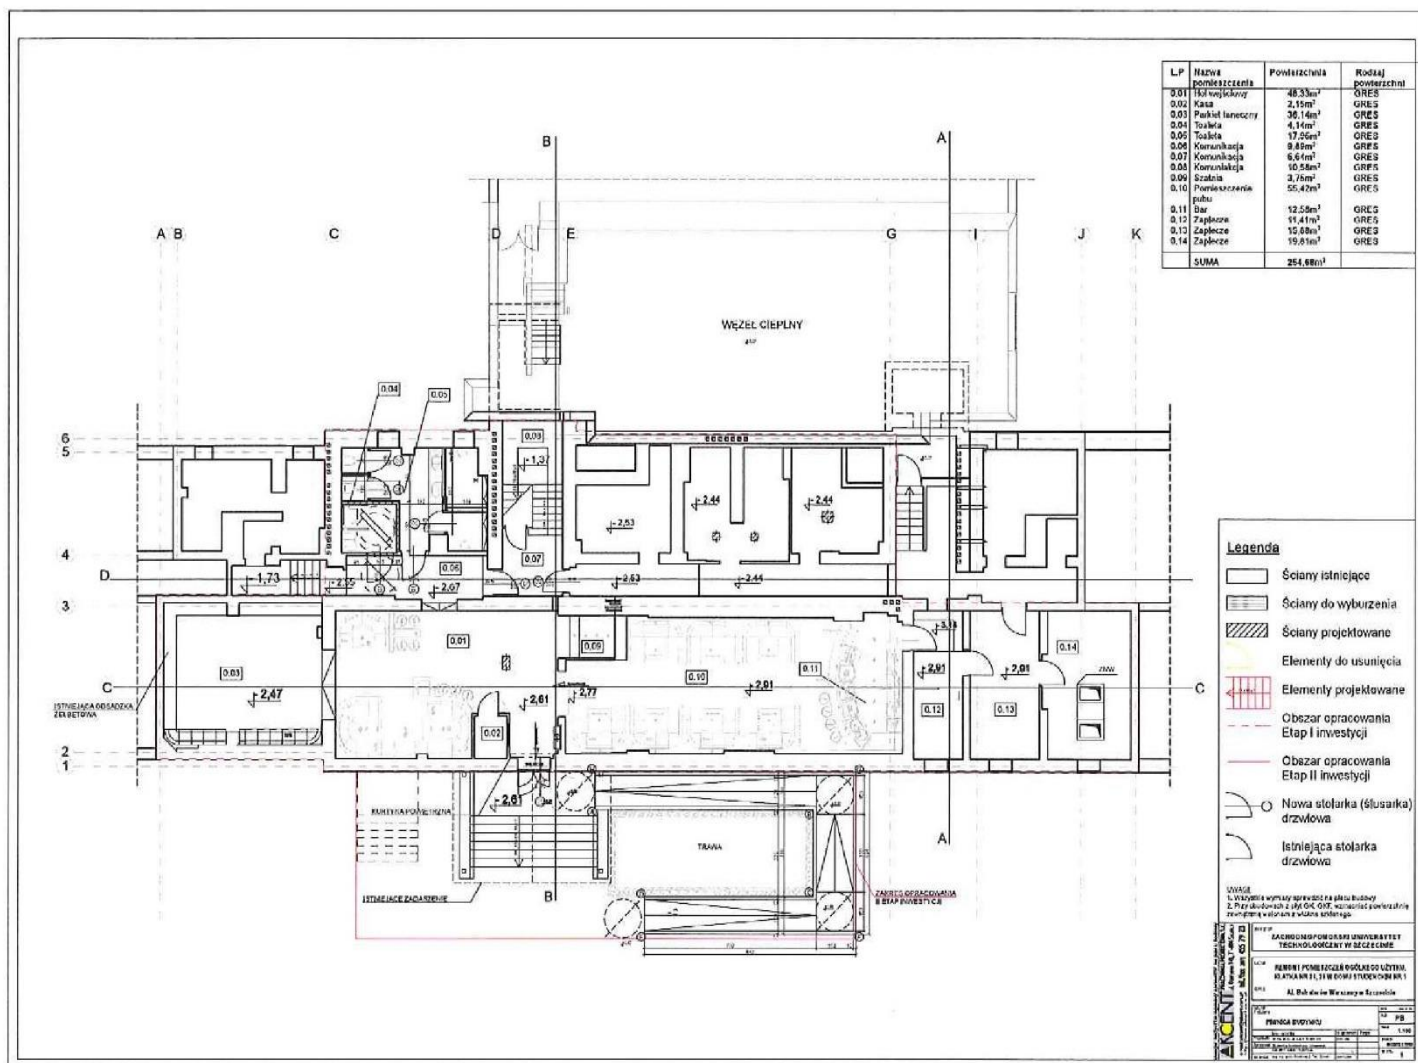

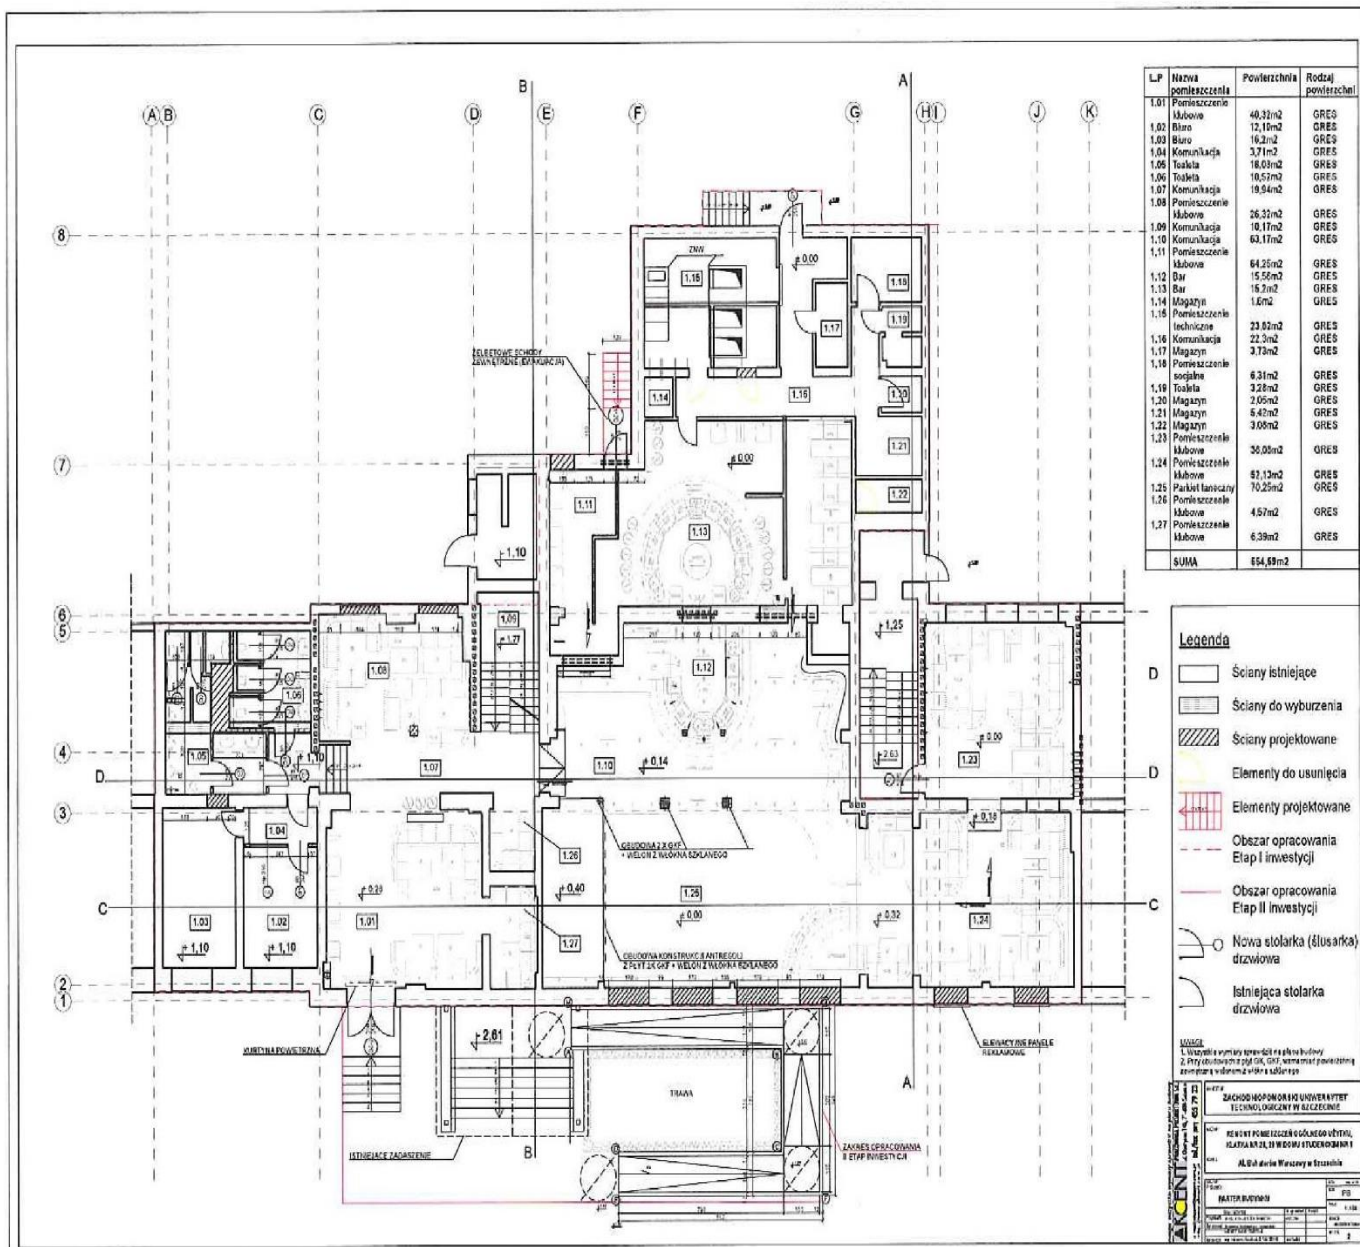

LP	Nazwa pomieszczenia	Powierzchnia	Rodzaj powierzchni
1.01	Pomieszczenie klubowe	49,32m <sup>2</sup>	GRES
1.02	Biuro	12,10m <sup>2</sup>	GRES
1.03	Biuro	16,21m <sup>2</sup>	GRES
1.04	Komunikacja	3,71m <sup>2</sup>	GRES
1.05	Toaleta	18,03m <sup>2</sup>	GRES
1.06	Toaleta	10,57m <sup>2</sup>	GRES
1.07	Komunikacja	19,94m <sup>2</sup>	GRES
1.08	Pomieszczenie klubowe	26,31m <sup>2</sup>	GRES
1.09	Komunikacja	18,17m <sup>2</sup>	GRES
1.10	Komunikacja	43,11m <sup>2</sup>	GRES
1.11	Pomieszczenie klubowe	64,25m <sup>2</sup>	GRES
1.12	Bar	15,56m <sup>2</sup>	GRES
1.13	Bar	15,21m <sup>2</sup>	GRES
1.14	Magazyn	1,62m <sup>2</sup>	GRES
1.15	Pomieszczenie techniczne	23,02m <sup>2</sup>	GRES
1.16	Komunikacja	22,26m <sup>2</sup>	GRES
1.17	Magazyn	3,73m <sup>2</sup>	GRES
1.18	Pomieszczenie socjalne	6,31m <sup>2</sup>	GRES
1.19	Toaleta	3,28m <sup>2</sup>	GRES
1.20	Magazyn	3,05m <sup>2</sup>	GRES
1.21	Magazyn	5,42m <sup>2</sup>	GRES
1.22	Magazyn	3,08m <sup>2</sup>	GRES
1.23	Pomieszczenie klubowe	36,05m <sup>2</sup>	GRES
1.24	Pomieszczenie klubowe	87,13m <sup>2</sup>	GRES
1.25	Parkiet laminacyjny	70,25m <sup>2</sup>	GRES
1.26	Pomieszczenie klubowe	4,57m <sup>2</sup>	GRES
1.27	Pomieszczenie klubowe	6,38m <sup>2</sup>	GRES
SUMA		654,59m <sup>2</sup>	

- Legenda**
- D Ściany istniejące
  - Ściany do wyburzenia
  - Ściany projektowane
  - Elementy do usunięcia
  - Elementy projektowane
  - Obszar opracowania Etap I inwestycji
  - Obszar opracowania Etap II inwestycji
  - Nowa stolarka (ślusarka) drzwiowa
  - Istniejąca stolarka drzwiowa

**UWAGI**  
 1. Wzrostła wymiary sprężarki na około połowę z 2 przy doborze pomiaru i 1/2, 1/3, 1/4, 