Znak sprawy: ZUT/OGNRiL-372-188/22
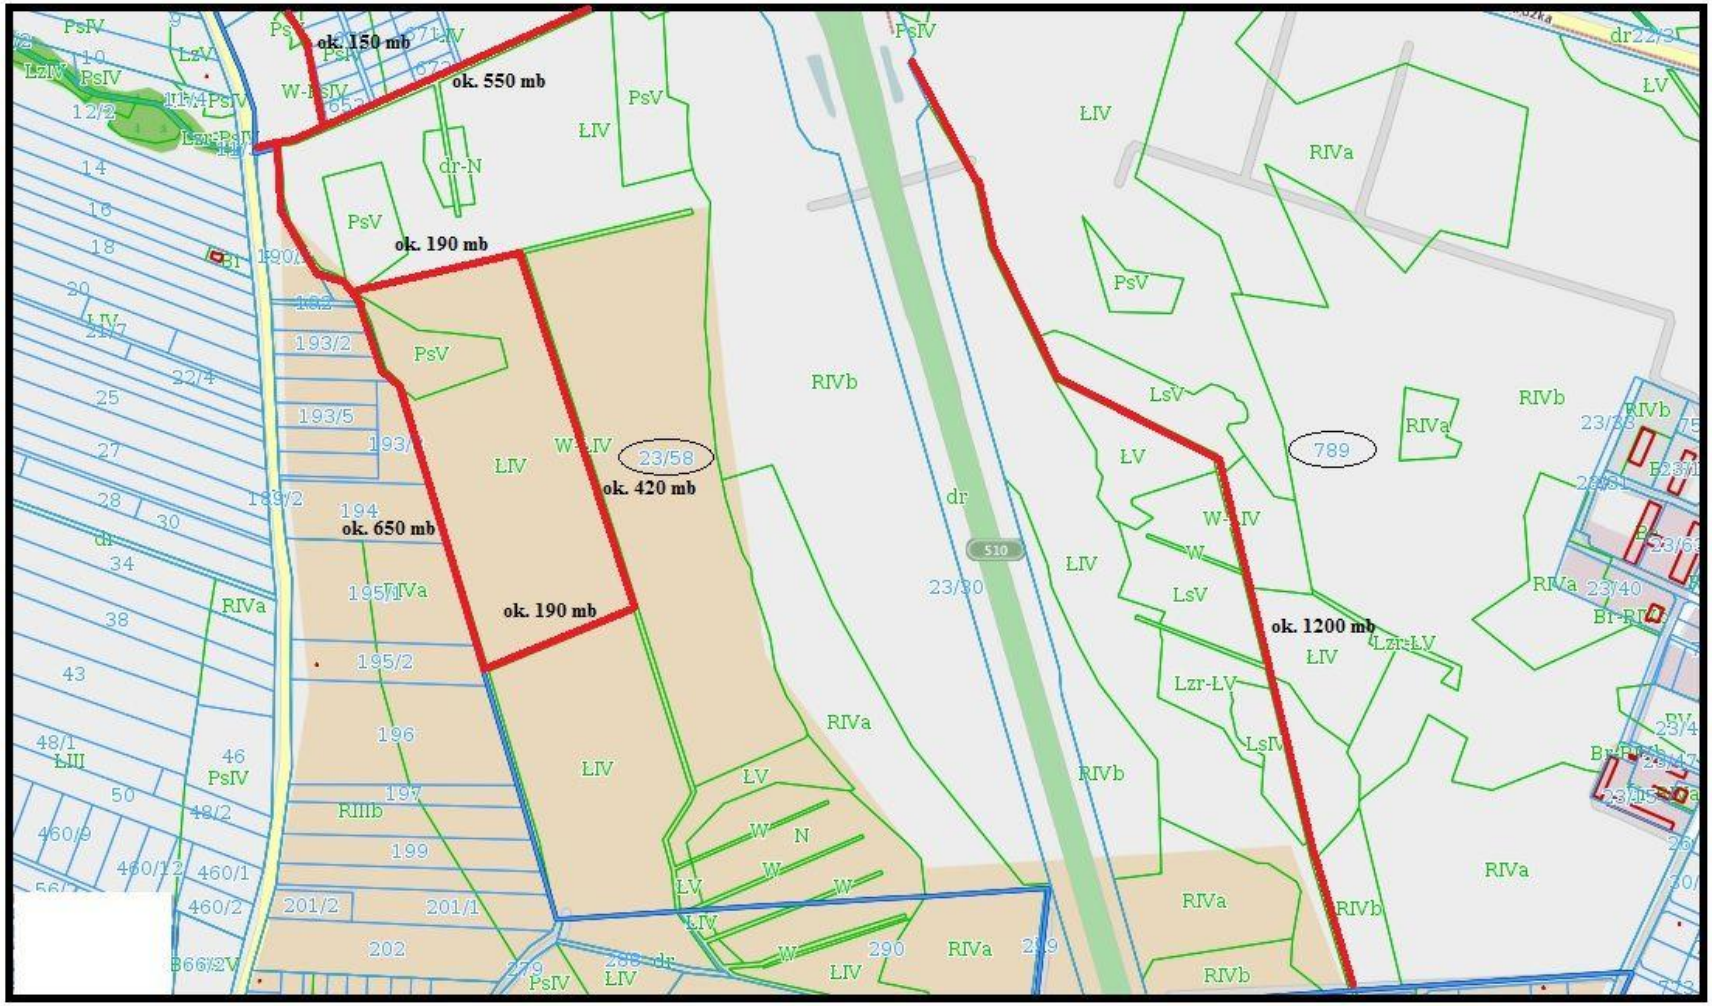
Załącznik nr 4 do IWZ