

PROJEKT REMONTU ŚMIETNIKA NA POLU KEMPINGOWYM OŚRODKA WYPOCZYNKOWEGO ZUT W DZIWNOWIE

BRANŻA BUDOWLANA /ARCHITEKTONICZNA

Zgodnie z art. 20 ust.4 Prawa budowlanego, oświadczam, że projekt remontu śmietnika na polu kempingowym Ośrodka Wypoczynkowego ZUT w Dziwnowie, w zakresie projektu budowlanego został sporządzony zgodnie z obowiązującymi przepisami oraz zasadami wiedzy technicznej.

- **Obiekt:** Ośrodek Wypoczynkowy ZUT
ul. Kościelna, dz. nr 372
72-420 Dziwnów
- **Inwestor:** Zachodniopomorski Uniwersytet
Technologiczny
al. Piastów 17
70-310 Szczecin
- **Architektura:** mgr inż. arch. Paweł Jackowski
Nr uprawnień: 71ZPOIA/OKK/2007

Paweł Jackowski

Stargard Szczeciński, grudzień 2011

Jackowski Studio
ul. Wileńska 5/4, 73-110 Stargard Szczeciński
tel. 518 60 80 66
info@jackowskistudio.com
www.jackowskistudio.com



**GLÓWNY INSPEKTOR
NADZORU BUDOWLANEGO**

Warszawa, 2007-07-05

DRS/INN/600/429/07

DECYZJA

Na podstawie art. 88a ust. 1 pkt 3 lit. a ustawy z dnia 7 lipca 1994 r. Prawo budowlane (tekst jednolity. Dz. U. z 2006 r. Nr 156, poz. 1118 z późn. zm.) oraz art. 104 § 1 i § 2 ustawy z dnia 14 czerwca 1960 r. Kodeks postępowania administracyjnego (tekst jednolity Dz. U. z 2000 r. Nr 98, poz. 1071 z późn. zm.),

PAWEŁ JACKOWSKI

mgr inż. architekt

uprawniony na mocy decyzji

Okręgowej Komisji Kwalifikacyjnej Zachodniopomorskiej Okręgowej Izby Architektów

z dnia 04 czerwca 2007 r. Nr 7/ZPOIA/OKK/2007

sygnatura akt: 3/OKK/UpB/2007, l.dz. 50/2007

do wykonywania samodzielnej funkcji technicznej w budownictwie

w specjalności architektonicznej

obejmującej projektowanie

bez ograniczeń

został wpisany

**DO CENTRALNEGO REJESTRU OSÓB POSIADAJĄCYCH UPRAWNIENIA BUDOWLANE
pod pozycją 1976/07/U/C**

Decyzja niniejsza jako uwzględniająca w całości żądania strony, zgodnie z art. 107 § 4 Kpa nie wymaga uzasadnienia.

Niniejsza decyzja jest ostateczna. W związku z powyższym, w oparciu o art. 12 ust. 7 ustawy Prawo budowlane stanowi podstawę do wykonywania samodzielnych funkcji technicznych w budownictwie.

Strona może w terminie 14 dni od daty doręczenia decyzji wystąpić na podstawie art. 127 § 3 Kpa oraz stosownie do uchwały Naczelnego Sądu Administracyjnego z dnia 9.12.1996r., sygn. akt OPS 4/96 z wnioskiem o ponowne rozpatrzenie sprawy.



z upoważnienia
GLÓWNEGO INSPEKTORA NADZORU BUDOWLANEGO
NACZELNIK WYDZIAŁU W DEPARTAMENCIE REJESTRACJI, SKARG I WYKONKÓW

Grzegorz Figiel

STWIERDZAM
ZGODNOŚĆ
Z ORYGINAŁEM

Renata Jankowska

Otrzymują:

1. Pan Paweł Jackowski
ul. Tytusa 34
72-006 Mierzyn
2. Zachodniopomorska Izba Architektów
3. a/a (AMR)



**IZBA ARCHITEKTÓW
RZECZYPOSPOLITEJ POLSKIEJ**

Zachodniopomorska Okręgowa Rada Izby Architektów RP

ZAŚWIADCZENIE - ORYGINAŁ
(wypis z listy architektów)

Zachodniopomorska Okręgowa Rada Izby Architektów RP zaświadcza, że:

magister inżynier architekt Paweł Jackowski

posiadający kwalifikacje zawodowe do pełnienia samodzielnych funkcji technicznych w budownictwie w specjalności architektonicznej i w zakresie posiadanych uprawnień nr **7/ZPOIA/OKK/2007**, jest wpisany na listę członków Zachodniopomorskiej Okręgowej Izby Architektów RP pod numerem: **ZP-0535**.

Członek czynny od: 27-05-2009 r.

Data i miejsce wygenerowania zaświadczenia: 03-10-2011 r. Szczecin.

Zaświadczenie jest ważne do dnia: **30-06-2012 r.**

Podpisano elektronicznie w systemie informatycznym Izby Architektów RP przez:
Aleksandra Hamberg-Federowicz, Sekretarz Okręgowej Rady Izby Architektów RP.

Nr weryfikacyjny zaświadczenia:

ZP-0535-A328-3YC7-4CDE-96B8

STWIERDZAM
ZGODNOŚĆ
Z ORYGINAŁEM

Dane zawarte w niniejszym zaświadczeniu można sprawdzić podając nr weryfikacyjny zaświadczenia w publicznym serwisie internetowym Izby Architektów: www.izbaarchitektow.pl lub kontaktując się bezpośrednio z właściwą Okręgową Izbą Architektów RP.

ZAWARTOŚĆ OPRACOWANIA

1. OPIS TECHNICZNY

- 1.1 Podstawa opracowania
- 1.2 Przedmiot i zakres inwestycji
- 1.3 Opis stanu istniejącego
- 1.4 Opis rozwiązań projektowych

2. DOKUMENTACJA FOTOGRAFICZNA

3. CZĘŚĆ RYSUNKOWA

- Rys. 01 Plan sytuacyjny
- Ryz. 02 Rzut - Inwentaryzacja
- Rys. 03 Rzut – Projekt
- Rys. 04 Przekroje A-A, B-B - Projekt

1. OPIS TECHNICZNY

1.1 PODSTAWA OPRACOWANIA

- Dokumentacja fotograficzna, pomiary
- Wizja lokalna
- Podkład geodezyjny
- Uzgodnienia wstępne z użytkownikiem

1.2 PRZEDMIOT I ZAKRES INWESTYCJI

Przedmiotem inwestycji jest wykonanie remontu śmietnika obsługującego mieszkańców Ośrodka Wypoczynkowego ZUT w Dziwnowie.

1.3 OPIS STANU ISTNIEJĄCEGO

Obecnie ośrodek wypoczynkowy wyposażony jest w śmietnik murowany przeznaczony dla kosza na śmieci o wymiarach 98x125x125cm, zlokalizowany pomiędzy domkami kempingowymi. Śmietnik usytuowany jest daleko od wjazdu na teren ośrodka, co sprawia, że dostęp do niego jest utrudniony.

1.4 OPIS ROZWIĄZAŃ PROJEKTOWYCH

Zaprojektowano śmietnik przeznaczony na 4 kosze na śmieci o pojemności 120l każdy (wymiary kosza: 48x55x93cm). Śmietnik zlokalizowany będzie przy bramie wjazdowej na teren ośrodka.

Istniejąca balustrada zostanie wycięta na długości jednego przęsła (1,64m). Istniejący murek oporowy zostanie również wyburzony na długości 1,49m w celu zapewnienia dojścia do koszy na śmieci.

Obudowa śmietnika murowana z bloczków betonowych gr. 25cm i 38cm otynkowanych powyżej poziomu terenu i pomalowanych na kolor biały.

Ściany śmietnika poniżej poziomu terenu zabezpieczone przeciwwilgociowo np. dysperbitem. Ławy fundamentowe żelbetowe (pręty główne – 4 x Ø12, strzemiona w rozstawie co 30cm z prętów Ø6).

Przewiduje się dwie grubości łąw:

- 35cm – pod ścianą gr.25cm

- 45cm – pod ścianą gr.38cm



Na ścianach śmietnika przewiduje się wieniec betonowy, do którego mocowane będą stalowe słupki o średnicy 6cm, będące częścią stalowej konstrukcji podtrzymującej zadaszenie śmietnika. Wieniec przekryty będzie obróbką blacharską ze spadkiem na zewnątrz śmietnika. Zadanie śmietnika z blachy trapezowej. Stalowa konstrukcja zadania oraz dach śmietnika w kolorze szarym. Między stalowymi słupkami zamocowana będzie stalowa siatka zabezpieczająca o oczkach 10cm. Alternatywnie można zastosować ażurowe deskowanie mocowane do słupków (deski o wymiarach 2,5x10cm i rozstawie ok. 3,5cm). Posadzka śmietnika wykonana będzie z polbruku gr.6cm na podsypce piaskowo – cementowej gr.10cm i na ubitym piasku gr.20cm. Kolor i wzór kostki dopasowany do istniejącej kostki z polbruku (typ „tetka”).

Opracowanie opisu


mgr inż. arch. Paweł Jackowski



2. DOKUMENTACJA FOTOGRAFICZNA

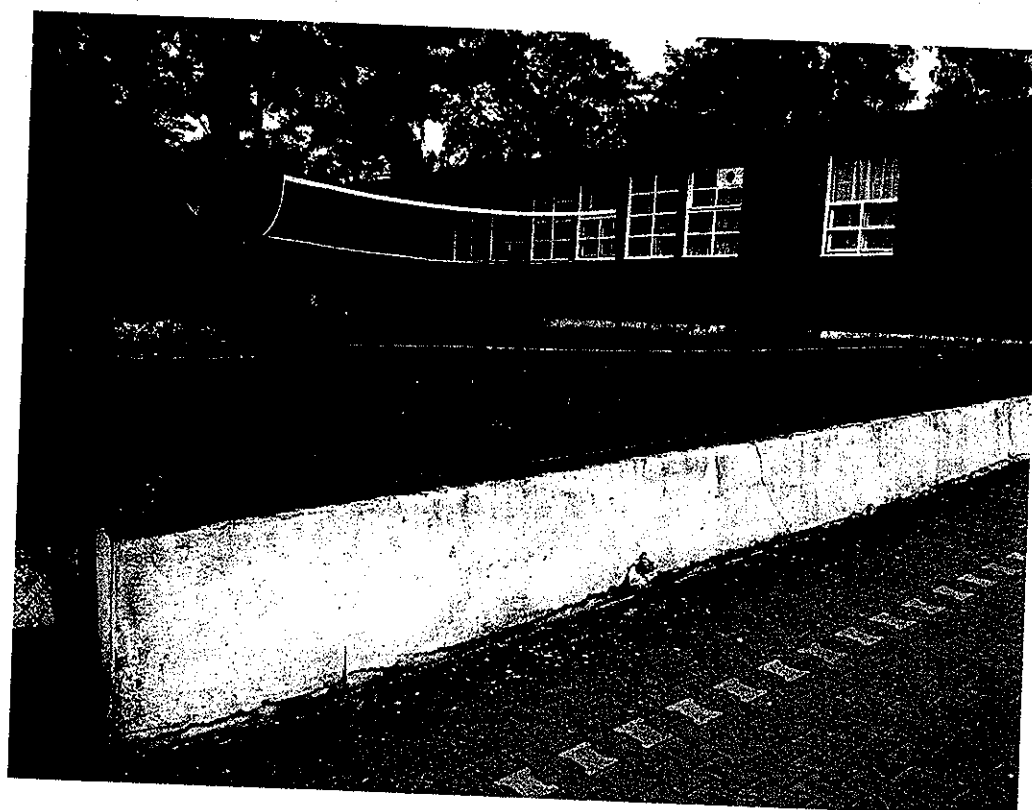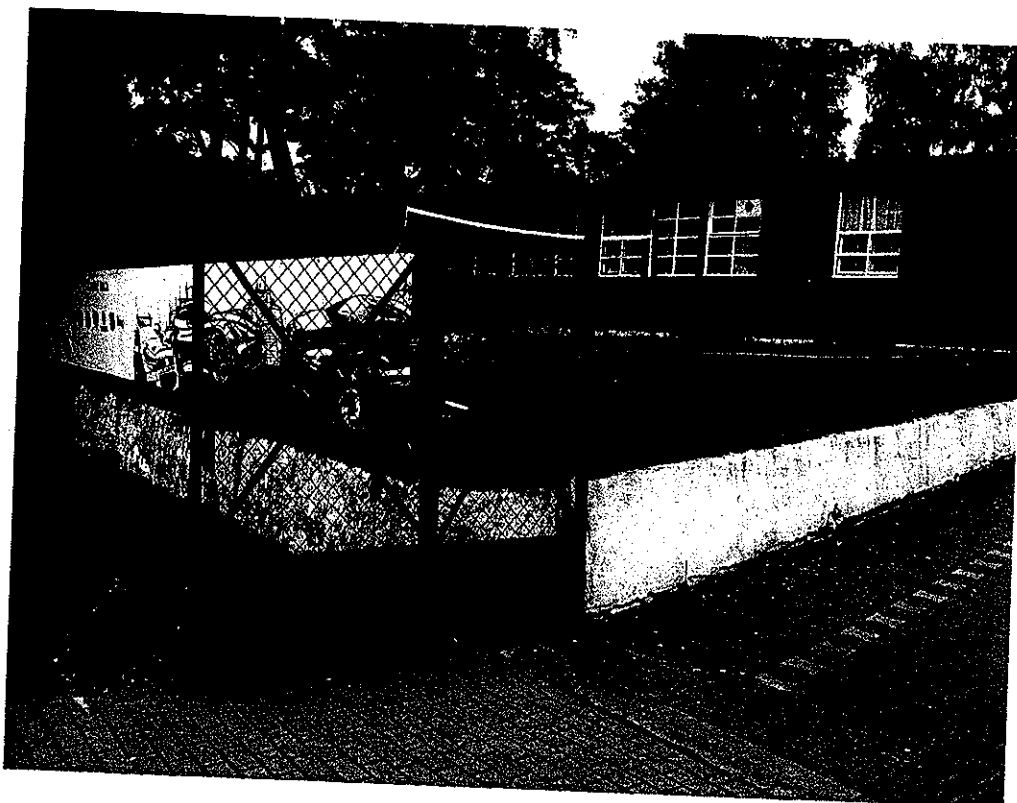

Jackowski Studio
ul. Wileńska 5/4, 73-110 Stargard Szczeciński
tel. 518 60 80 66
info@jackowskistudio.com
www.jackowskistudio.com

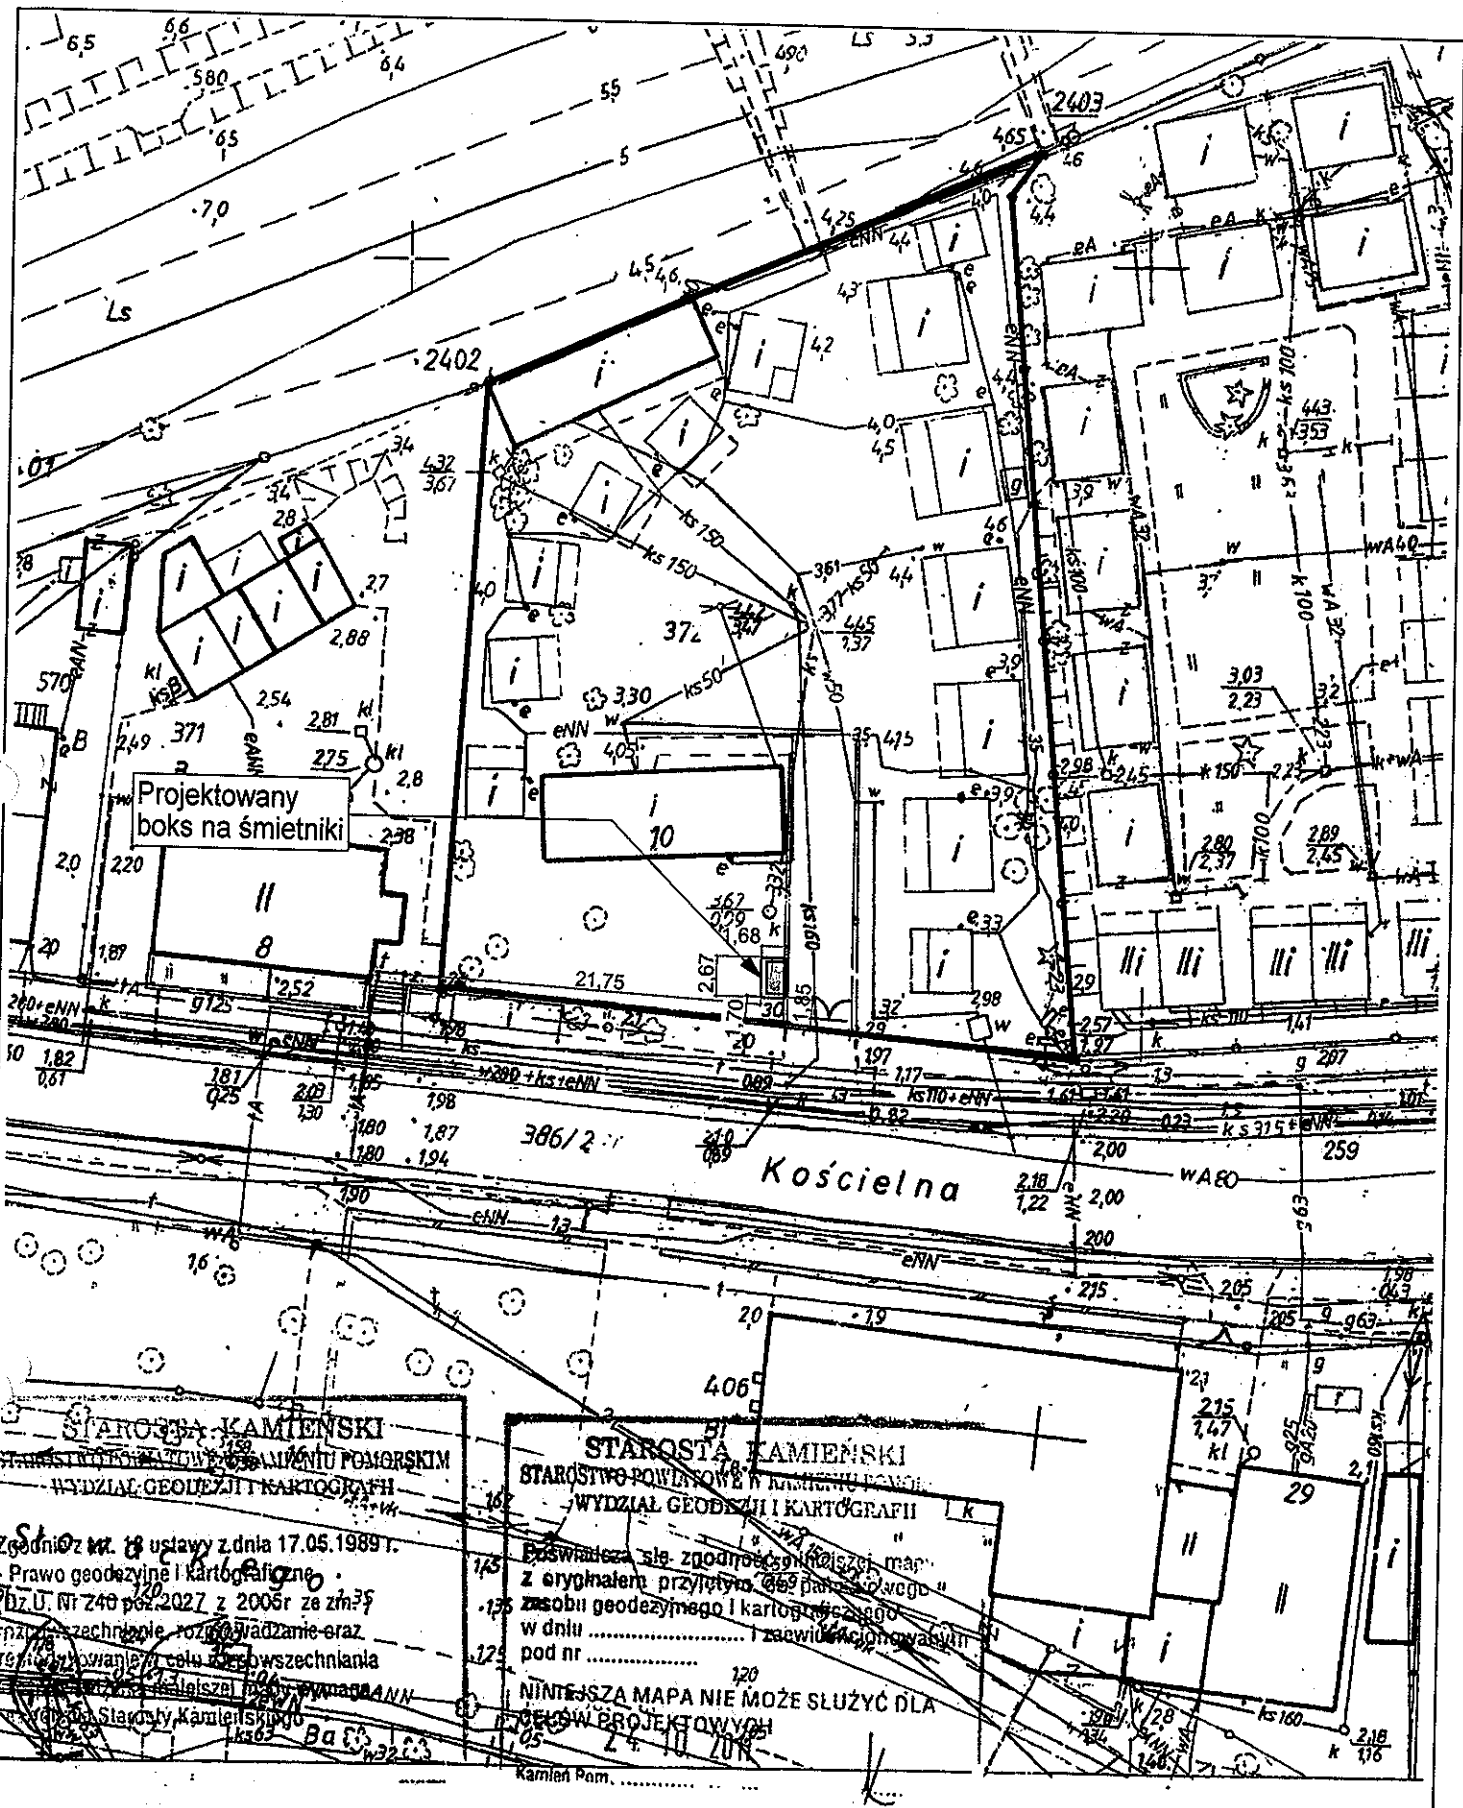

Projektowany boks na śmietniki

STAROSTA KAMIENSKI
STAROSTWO POWIATOWE W KAMIENIU POMORSKIM
WYDZIAŁ GEODEZJI I KARTOGRAFII

Poswiadcza się zgodność niniejszej mapy z oryginałem przyjętym do ewidencji państwowej w dniu i zaświadczam o tym pod nr

NINIEJSZA MAPA NIE MOŻE SŁUżyć DLA CELÓW PROJEKTOWYCH

STAROSTA KAMIENSKI
STAROSTWO POWIATOWE W KAMIENIU POMORSKIM
WYDZIAŁ GEODEZJI I KARTOGRAFII
Zgodnie z art. 8 ustawy z dnia 17.05.1989 r. Prawo geodezyjne i kartograficzne
Dz.U. Nr 240 poz. 2027 z 2006r. ze zm. w sprawie techniczne rozporządzenie oraz techniczne warunki techniczne w sprawie wykonania i odbioru robót budowlano-remontowych (Mg, Mb, I, Fb) WYTYCZNE, INSTRUKCJE, ŚWIADCZENIA DOPUSZCZENIA, ATYSTY I TB, WARUNKI TECHNICZNE PRODUCENTÓW

PRACOWNIA JACKOWSKI STUDIO ZASTRZEŻA PRAWA AUTORSKIE ZGODNIE Z USTAWĄ O PRAWIE AUTORSKIM I PRAWACH POWIĄZANYCH Z DNIA 04.02.1994 (Dziennik Ustaw nr 24 poz. 83 z dnia 23.02.1994). WYKORZYSTYWANIE I KOPLOWANIE ROZBIJE MOŻLIWOŚĆ RÓŻNIC MIĘDZY PROJEKTEM A STANEM ISTNIEJĄCYM NALEŻY POWIĄZANIE JEST ZABRONIONE.

UWAGI:
PRZED PRZYSTĄPIENIEM DO ROBÓT BUDOWLANYCH, WYKONAWCA JEST ZOBOWIĄZANY DO SPRAWDZENIA WYMIARÓW W NATURZE. W PRZYPADKU JAKICHOLIBYCH ROZBIJE MOŻLIWOŚĆ RÓŻNIC MIĘDZY PROJEKTEM A STANEM ISTNIEJĄCYM NALEŻY POWIĄZANIE JEST ZABRONIONE.

W SPRAWACH NIE OKREŚLONYCH DOKUMENTACJĄ, OBOWIĄZUJĄ:
- PRAWO BUDOWLANE
- WARUNKI TECHNICZNE JAKIM POWNINY ODPOWIEDAĆ BUDYNKI I LICZ USTYUOWANIE
- WARUNKI TECHNICZNE WYKONANIA I ODBIORU ROBÓT BUDOWLANO-REMONTOWYCH (Mg, Mb, I, Fb)
- WYTYCZNE, INSTRUKCJE, ŚWIADCZENIA DOPUSZCZENIA, ATYSTY I TB, WARUNKI TECHNICZNE PRODUCENTÓW

JackowskiStudio

73-110 Stargard Szczeciński 518 60 80 66
ul. Wileńska 5/4 505 42 48 65

info@jackowskistudio.com
www.jackowskistudio.com

PROJEKTOWAŁ: mgr inż. arch. PAWEŁ JACKOWSKI	NR UPRAWNIENI: 7/2POJ/A OKK/2007	PPDPS: <i>[Signature]</i>	DATA: GRUDZIEŃ 2011
---	--	------------------------------	------------------------



PROJEKT:
Projekt remontu śmietnika na polu kempingowym
Ośrodka Wypoczynkowego ZUT
Dziwnów ul. Kościelna, dz. nr 372

INWESTOR:
Zachodniopomorski Uniwersytet Techniczny
w Szczecinie, al. Piastów 17 70-310 Szczecin

TYTUŁ RYSUNKU:
Plan Sytuacyjny

NR RYSUNKU: 01	ZMIANA:
--------------------------	---------

SKALA:
1:500

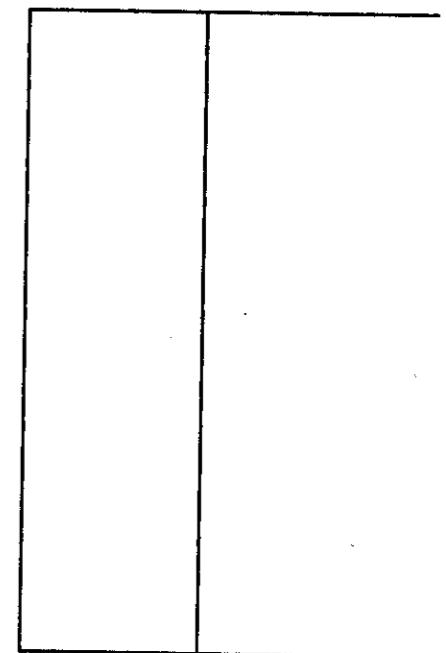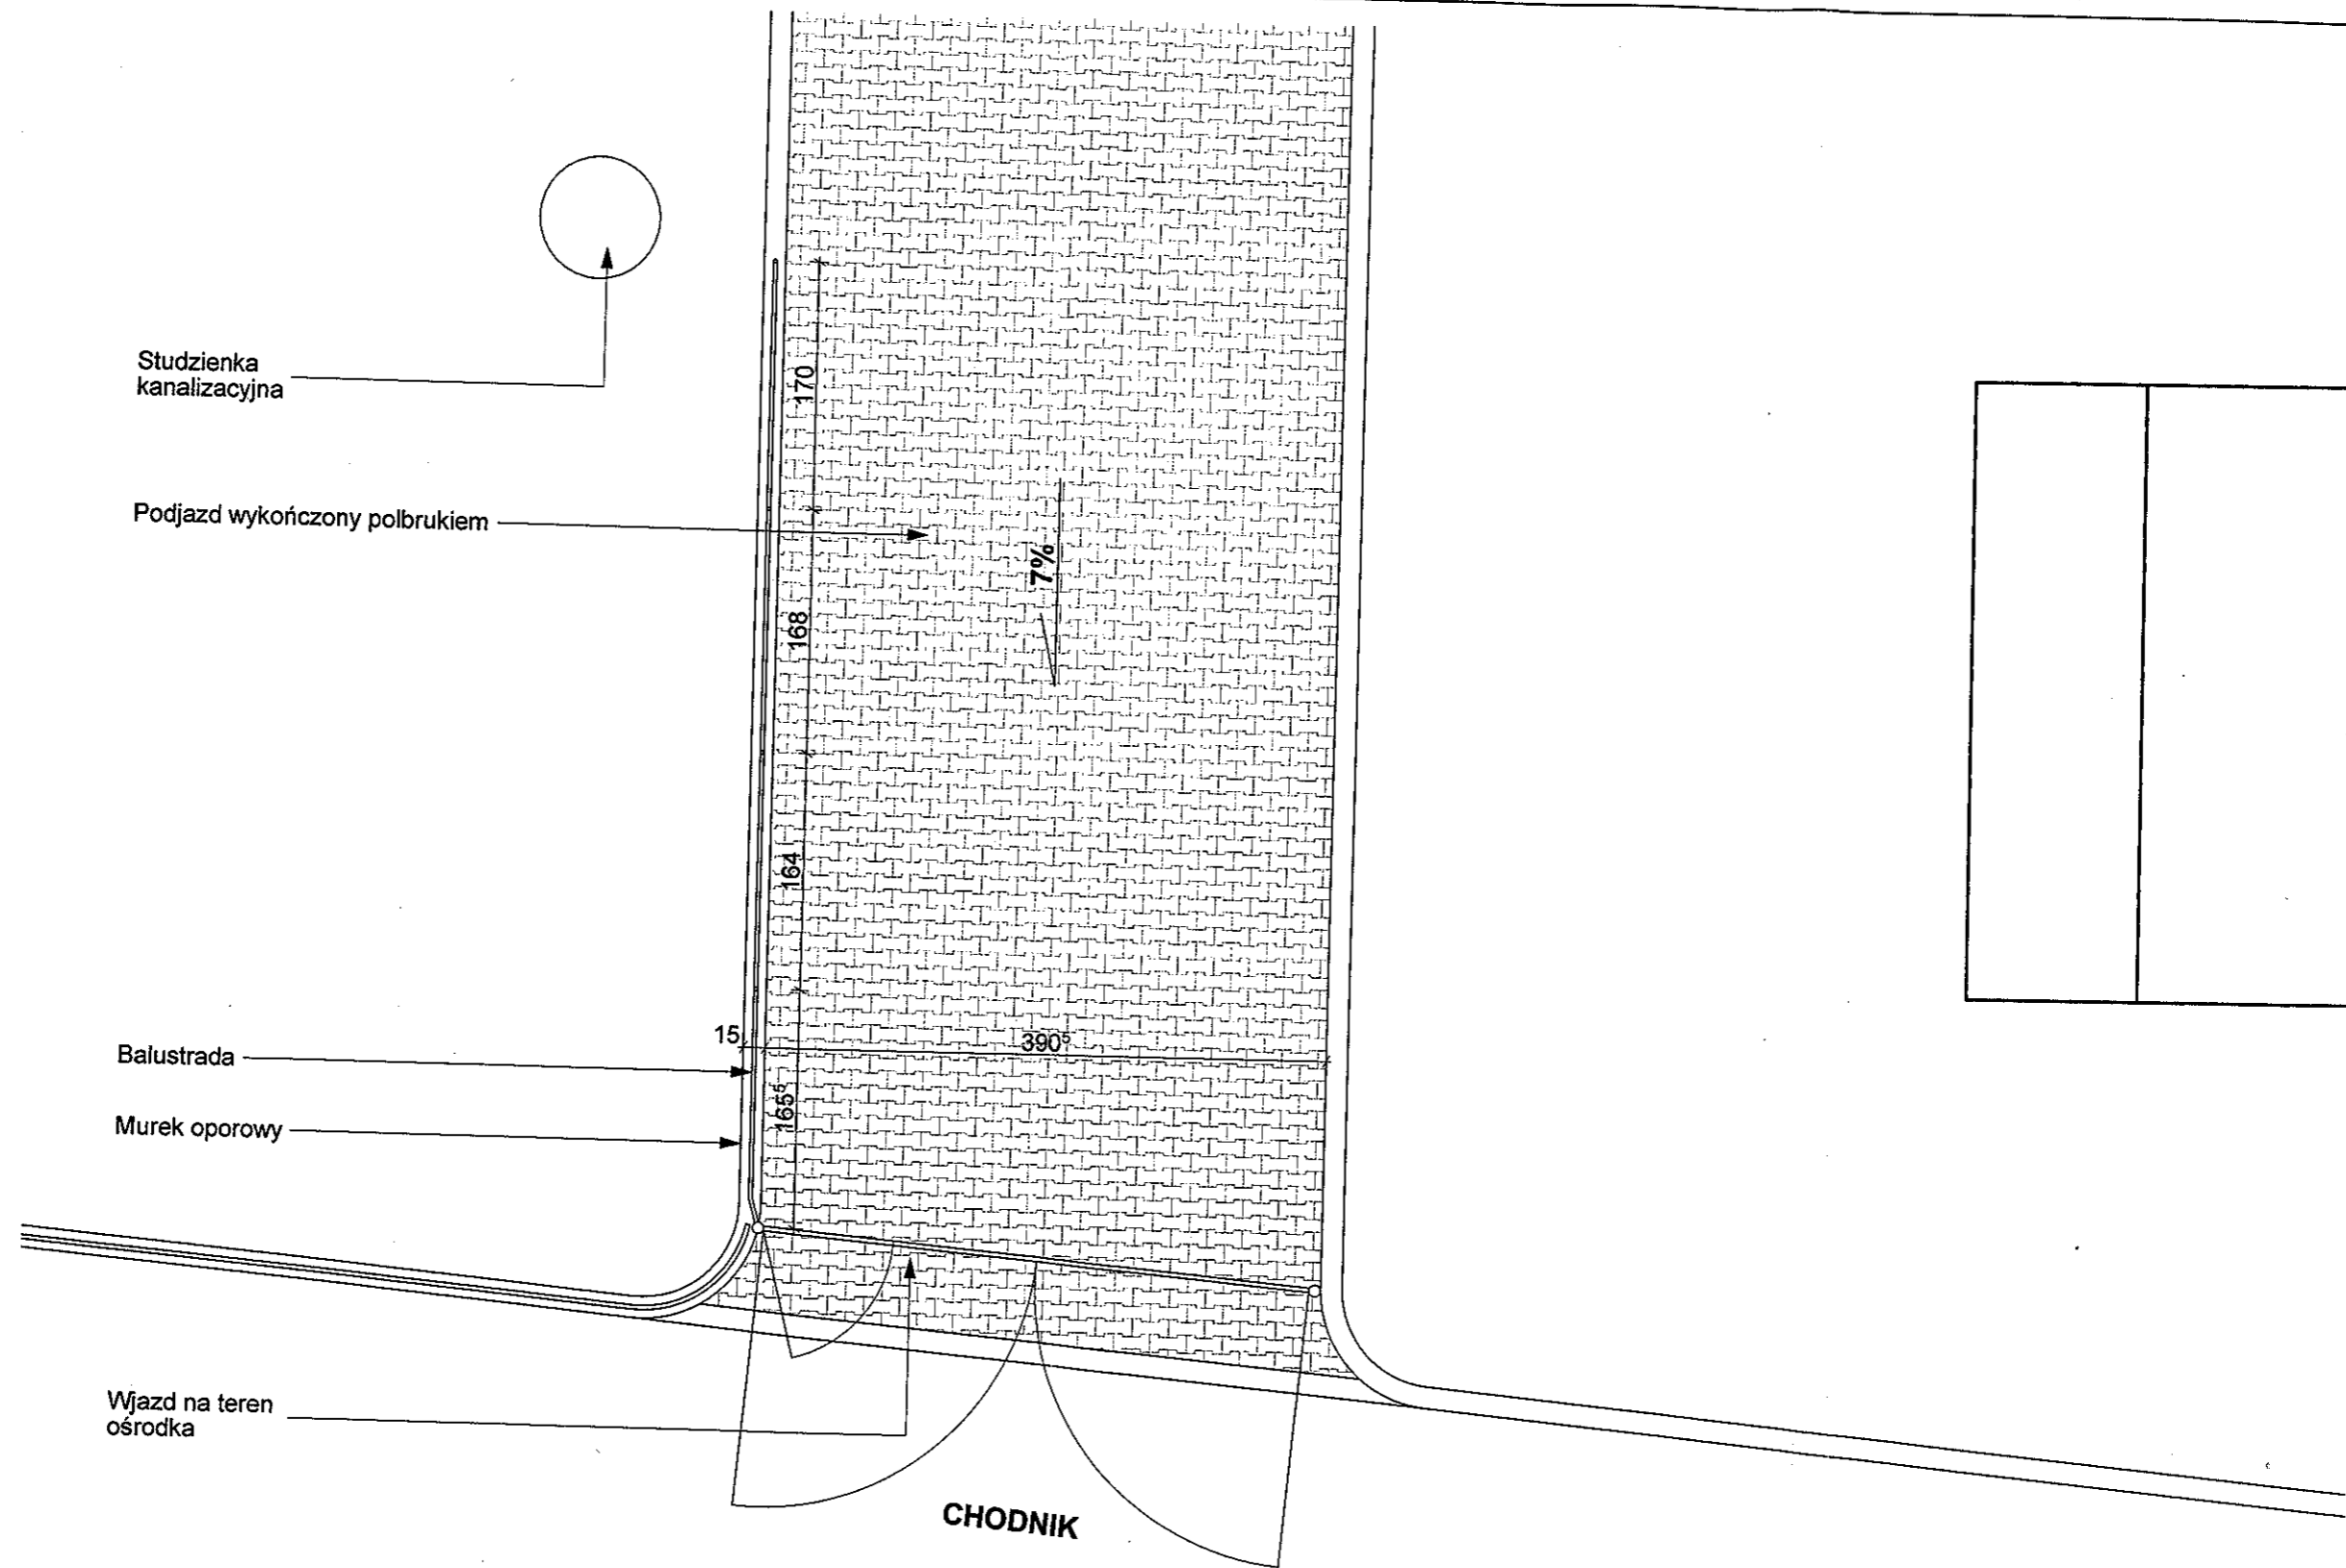

PRACOWNIA JACKOWSKI STUDIO ZASTRZEGA PRAWA AUTORSKIE ZGODNIE Z USTAWĄ O PRAWIE AUTORSKIM I PRAWACH POKREWNYCH Z DNIA 04.02.1984 (Dziennik Ustaw nr 24 poz. 83 z dnia 23.02.1984). WYKORZYSTYWANIE I KOPIOWANIE TEGO PROJEKTU ORAZ WPROWADZANIE ZMIAN W PROJEKCIE BEZ WIEDZY I ZGODY AUTORA JEST ZABRONIONE.



UWAGI:
 PRZED PRZYSTAPIENIEM DO ROBÓT BUDOWLANYCH, WYKONAWCA JEST ZOBOWIĄZANY DO SPRAWDZENIA WYMIARÓW W NATURZE. W PRZYPADKU JAKICHKOLWIEK ROZBIEŻNOŚCI I RÓŻNIC MIĘDZY PROJEKTEM A STANEM ISTNIEJĄCYM NALEŻY POINFORMOWAĆ ARCHITEKTA PROWADZĄCEGO PROJEKT.

W SPRAWACH NIE OKREŚLONYCH DOKUMENTACJĄ OBOWIĄZUJĄ:
 - PRAWO BUDOWLANE
 - WARUNKI TECHNICZNE JAKIM POWINNY ODPOWIEDAĆ BUDYNKI I ICH USYTUOWANIE
 - WARUNKI TECHNICZNE WYKONANIA I ODBIORU ROBÓT BUDOWLANO - REMONTOWYCH (WG. MB I ITB)
 - WYTYCZNE, INSTRUKCJE, ŚWIADECTWA DOPUSZCZENIA, ATESTY ITB, WARUNKI TECHNICZNE PRODUCENTÓW

JackowskiStudio
 73-110 Stargard Szczeciński 518 60 80 66
 ul. Wileńska 5/4 505 42 48 65
 info@jackowskistudio.com
 www.jackowskistudio.com

PROJEKT: **Projekt remontu śmietnika na polu kempingowym Ośrodka Wypoczynkowego ZUT Dziwnów ul. Kościelna, dz. nr 372**
 INWESTOR: **Zachodniopomorski Uniwersytet Technologiczny w Szczecinie, al. Piastów 17 70-310 Szczecin**

PROJEKTOWAŁ: mgr inż. arch. PAWEŁ JACKOWSKI	NR UPRAWNIENI: 7/2P01A/ OKK/2007	PCDRS: <i>[Signature]</i>	DATA: GRUDZIEŃ 2011	NR RYSUNKU: 02	ZMIANA:
TYTUŁ RYSUNKU: Rzut - Inwentaryzacja			SKALA: 1:50		

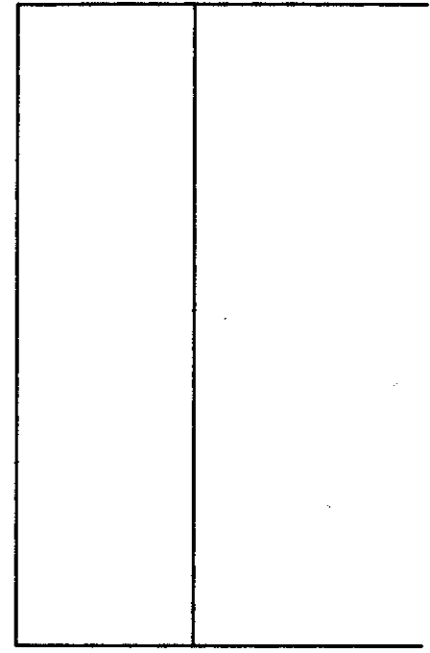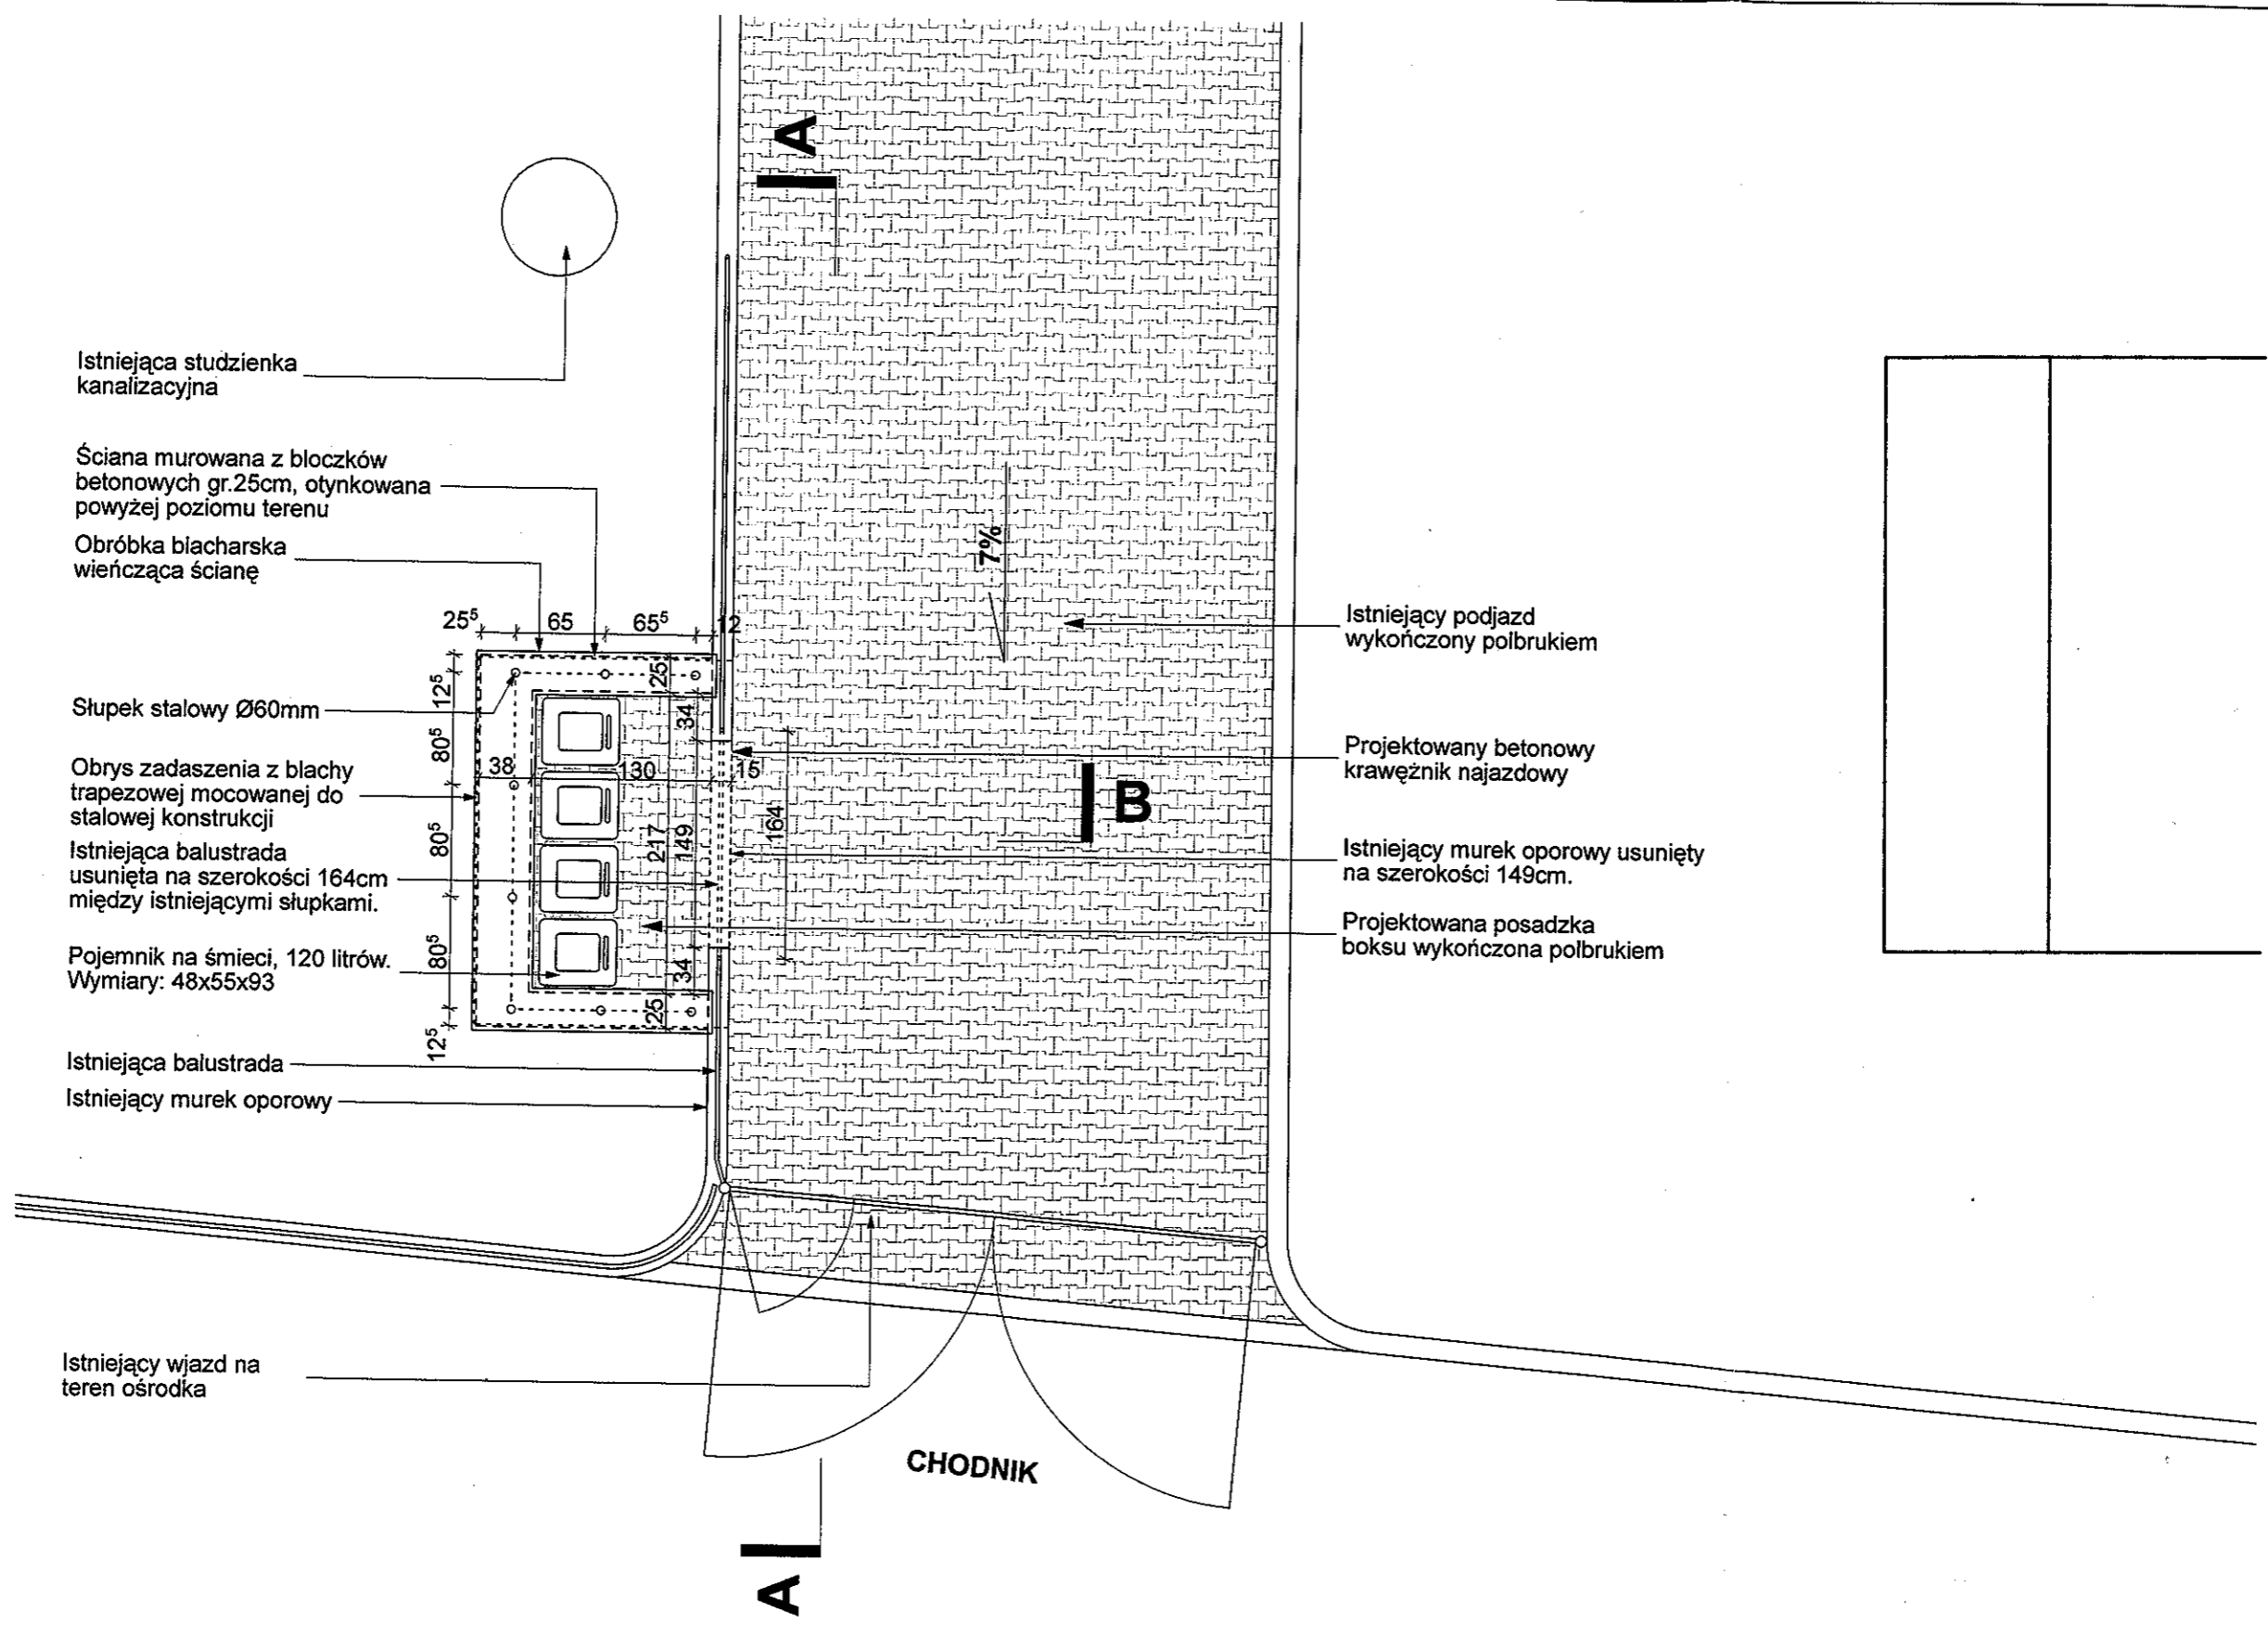

PRACOWNIA JACKOWSKISTUDIO ZASTRZEGA PRAWA AUTORSKIE ZGODNIE Z USTAWĄ O PRAWIE AUTORSKIM I PRAWACH POKREWNYCH Z DNIA 04.02.1994 (Dziennik Ustaw nr 24 poz. 83 z dnia 23.02.1994). WYKORZYSTYWANIE I KOPIOWANIE TEGO PROJEKTU ORAZ WPROWADZANIE ZMIAN W PROJEKCIE BEZ WIEDZY I ZGODY AUTORA JEST ZABRONIONE.


UWAGI:
 PRZED PRZYSTĄPIENIEM DO ROBÓT BUDOWLANYCH, WYKONAWCA JEST ZOBOWIĄZANY DO SPRAWDZENIA WYMIARÓW W NATURZE. W PRZYPADKU JAKICHKOLWIEK ROZBIŻNOŚCI I RÓŻNIC MIĘDZY PROJEKTEM A STANEM ISTNIEJĄCYM NALEŻY POINFORMOWAĆ ARCHITEKTA PROWADZĄCEGO PROJEKT.

W SPRAWACH NIE OKREŚLONYCH DOKUMENTACJĄ OBOWIĄZUJĄ:
 - PRAWO BUDOWLANE
 - WARUNKI TECHNICZNE JAKIM POWINNY ODPOWIEDAĆ BUDYNKI I ICH USYTUOWANIE
 - WARUNKI TECHNICZNE WYKONANIA I ODBIORU ROBÓT BUDOWLANO - REMONTOWYCH (WG. MB I ITB)
 - WYTYCZNE, INSTRUKCJE, ŚWIADECTWA DOPUSZCZENIA, ATYSTY ITB, WARUNKI TECHNICZNE PRODUCENTÓW


JackowskiStudio
 73-110 Stargard Szczeciński 518 60 80 66
 ul. Wileńska 5/4 505 42 48 65
 info@jackowskistudio.com
 www.jackowskistudio.com

PROJEKT: **Projekt remontu śmietnika na polu kempingowym Ośrodka Wypoczynkowego ZUT Dziwnów ul. Kościelna, dz. nr 372**
 INWESTOR: **Zachodniopomorski Uniwersytet Technologiczny w Szczecinie, al. Piastów 17 70-310 Szczecin**

PROJEKTOWAŁ: mgr inż. arch. PAWEŁ JACKOWSKI	NR UPRAWNIENI: 7/ZPOIAJ OKK/2007	PODPIS: <i>Pał</i>	DATA: GRUDZIEŃ 2011	NR RYSUNKU: 03	ZMIANA:
SKALA: 1:50					

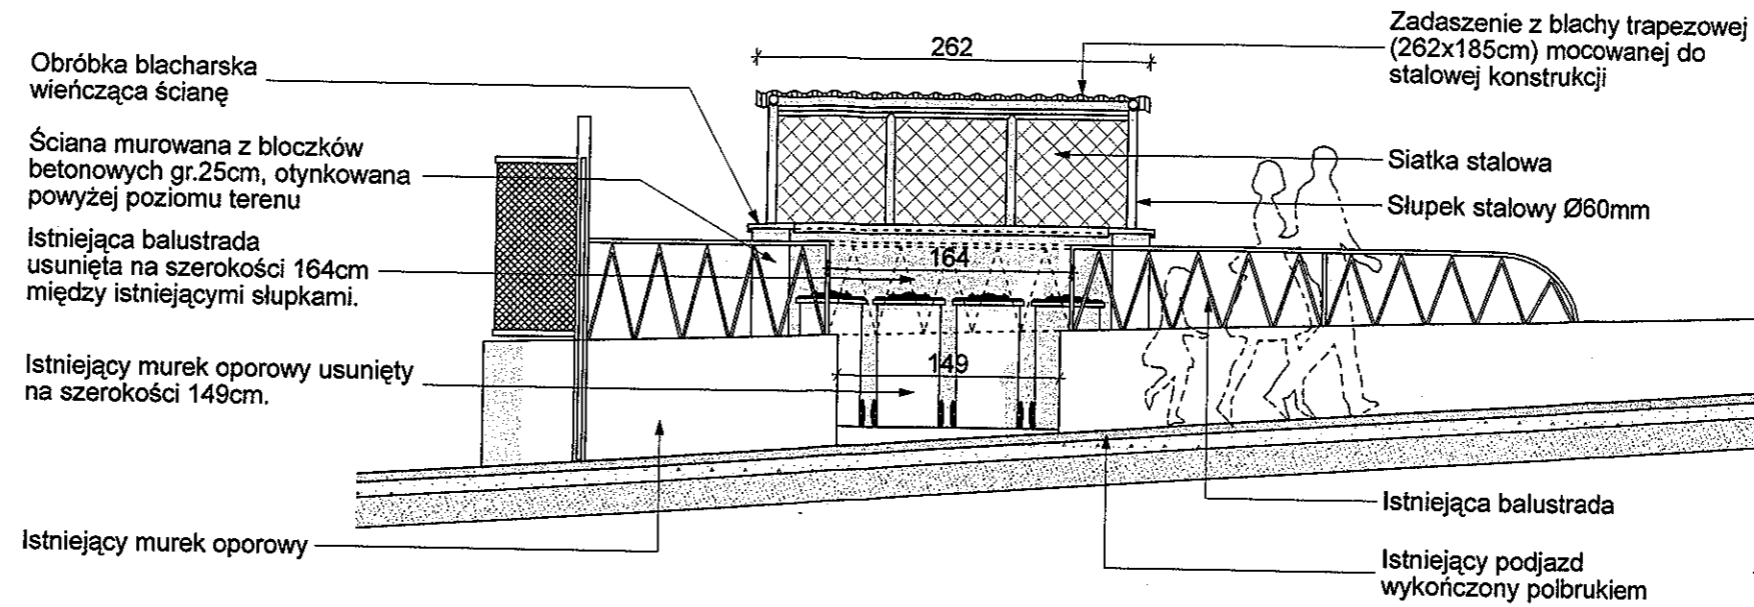

Przekrój A-A

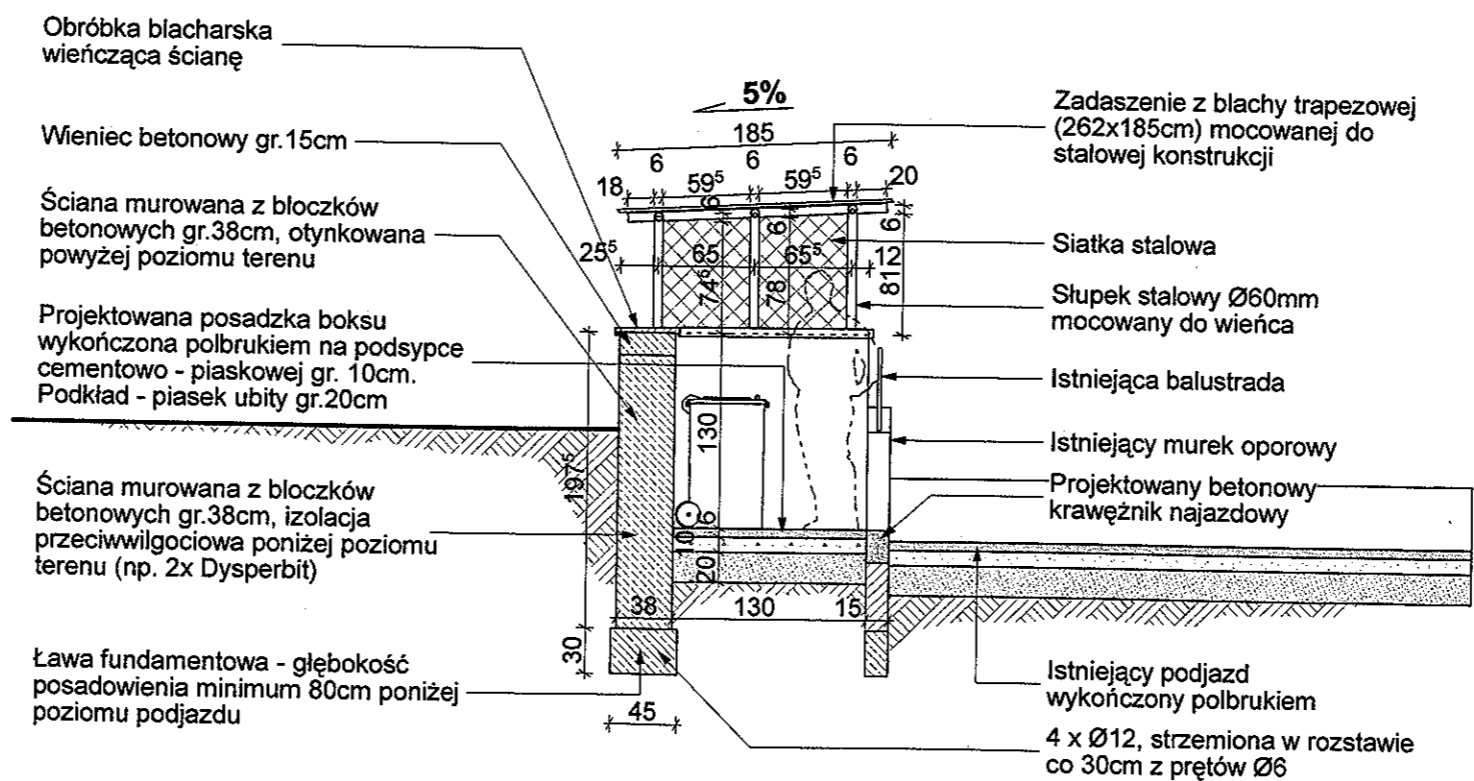

Przekrój B-B

PRACOWNIA JACKOWSKI STUDIO ZASTRZEGA PRAWA AUTORSKIE ZGODNIE Z USTAWĄ O PRAWIE AUTORSKIM I PRAWACH POKREWNYCH Z DNIA 04.02.1994 (Dziennik Ustaw nr 24 poz. 83 z dnia 23.02.1994). WYKORZYSTYWANIE I KOPIOWANIE TEGO PROJEKTU ORAZ WPROWADZANIE ZMIAN W PROJEKCIE BEZ WIEDZY I ZGODY AUTORA JEST ZABRONIONE.

UWAGI:
PRZED PRYZYCIENIEM DO ROBÓT BUDOWLANYCH, WYKONAWCA JEST ZOBOWIĄZANY DO SPRAWDZENIA WYMIARÓW W NATURZE. W PRZYPADKU JAKICHKOLWIEK ROZBIŻNOŚCI I RÓŻNIC MIĘDZY PROJEKTEM A STANEM ISTNIEJĄCYM NALEŻY POINFORMOWAĆ ARCHITEKTA PRZEWADZĄCEGO PROJEKT.

W SPRAWACH NIE OKREŚLONYCH DOKUMENTACJĄ, OBOWIĄZUJĄ:

- PRAWO BUDOWLANE
- WARUNKI TECHNICZNE JAKIM POWINNY ODPOWIEDAĆ BUDYNKI I ICH UŻYTKOWANIE
- WARUNKI TECHNICZNE WYKONANIA I ODBIORU ROBÓT BUDOWLANO - REMONTOWYCH (WG. MSB ITB)
- WYTYCZNE, INSTRUKCJE, ŚWIADECTWA DOPUSZCZENIA, ATESTY ITB, WARUNKI TECHNICZNE PRODUCENTÓW

JackowskiStudio

73-110 Stargard Szczeciński 518 60 80 66
ul. Wileńska 5/4 505 42 48 65

info@jackowskistudio.com
www.jackowskistudio.com


PROJEKTOWAŁ: mgr inż. arch. PAWEŁ JACKOWSKI	NR UPRAWNIENIE: 7/ZPOIA/ OKK/2007	PODPIS: <i>[Signature]</i>	DATA: GRUDZIEŃ 2011
---	---	-------------------------------	------------------------

PROJEKT:
**Projekt remontu śmietnika na polu kempingowy
Ośrodka Wypoczynkowego ZUT
Dziwnów ul. Kościelna, dz. nr 372**


INWESTOR:
**Zachodniopomorski Uniwersytet Technologiczny
w Szczecinie, al. Piastów 17 70-310 Szczecin**

TYTUŁ RYSUNKU:
Przekrój A-A i B-B - Projekt

NR RYSUNKU: 04	SKALA: 1:50
--------------------------	-----------------------

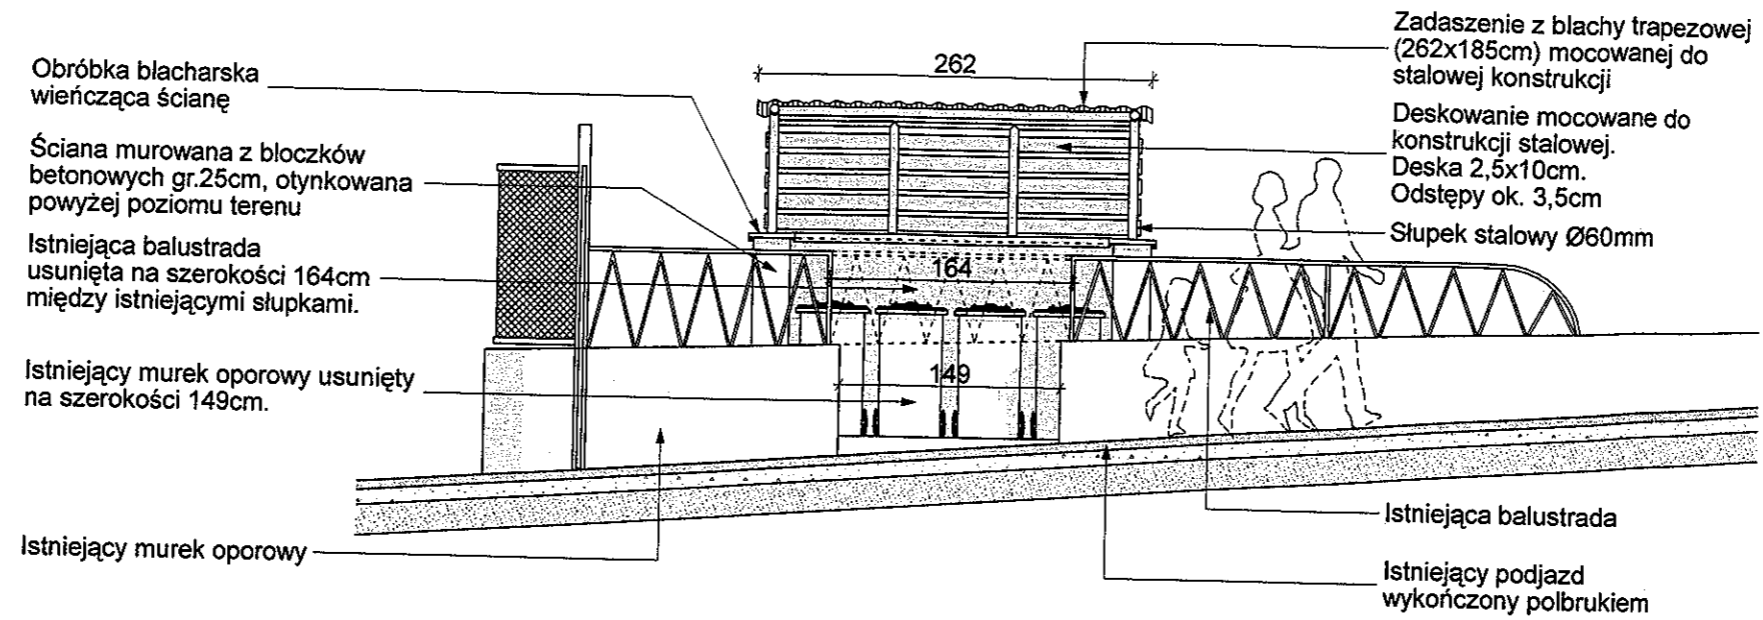

Przekrój A-A

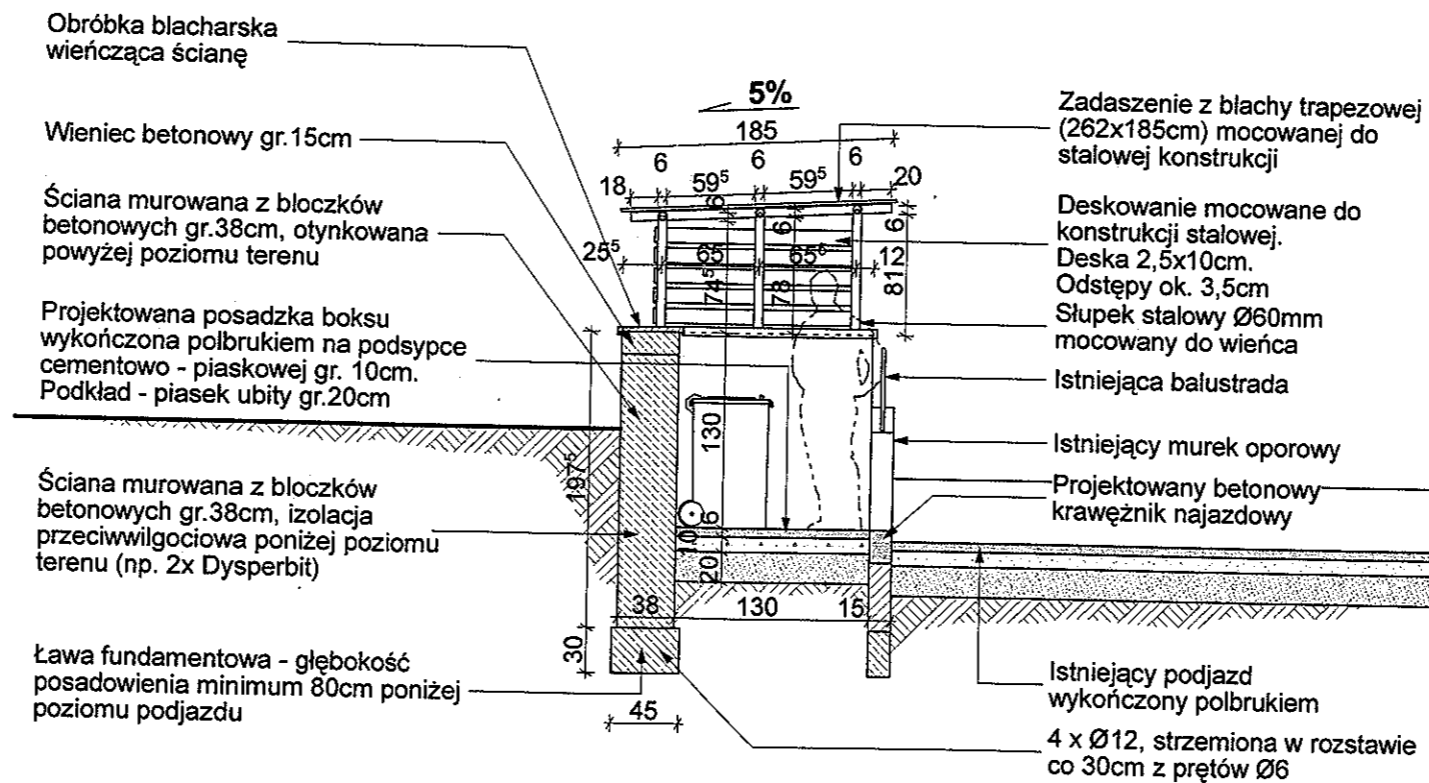

Przekrój B-B

PRACOWNIA JACKOWSKI STUDIO ZASTRZEŻA PRAWA AUTORSKIE ZGODNIE Z USTAWĄ O PRAWIE AUTORSKIM I PRAWACH POKREWNYCH Z DNIA 04.02.1994 (Dziennik Ustaw nr 24 poz. 83 z dnia 23.02.1994). WYKORZYSTYWANIE I KOPIOWANIE TEGO PROJEKTU ORAZ WPROWADZANIE ZMIAN W PROJEKCIE BEZ WIEDZY I ZGODY AUTORA JEST ZABRONIONE.

UWAGI:
PRZED PRZYSTĄPIENIEM DO ROBÓT BUDOWLANYCH, WYKONAWCA JEST ZOBOWIĄZANY DO SPRAWDZENIA WYMIARÓW W NATURZE W PRZYPADKU JAKICHKOLWIEK RÓŻNICZNOŚCI I RÓŻNIC MIĘDZY PROJEKTEM A STANEM ISTNIEJĄCYM NALEŻY POINFORMOWAĆ ARCHITEKTA PROWADZĄCEGO PROJEKT.

W SPRAWACH NIE OKREŚLONYCH DOKUMENTACJĄ OBOWIĄZUJĄ:
- PRAWO BUDOWLANE
- WARUNKI TECHNICZNE JAKIM POWINNY ODPOWIADAĆ BUDYNKI I ICH USTYTUOWANIE
- WARUNKI TECHNICZNE WYKONANIA I ODBIORU ROBÓT BUDOWLANYCH - REMONTOWYCH (W.G. MB I ITB)
- WYTYCZNE, INSTRUKCJE, ŚWIADCTWA DOPUSZCZENIA, ATESTY ITB, WARUNKI TECHNICZNE PRODUCENTÓW

JackowskiStudio

73-110 Stargard Szczeciński 518 60 80 66
ul. Wileńska 5/4 505 42 48 65

info@jackowskistudio.com
www.jackowskistudio.com

PROJEKTOWAŁ: mgr inż. arch. PAWEŁ JACKOWSKI	NR UPRAWNIENIA: 7/ZPOIA/ OKK/2007	PODPIS: <i>[Signature]</i>	DATA: GRUDZIEŃ 2011
---	---	-------------------------------	------------------------

PROJEKT:
**Projekt remontu śmietnika na polu kempingowym
Ośrodka Wypoczynkowego ZUT
Dziwnów ul. Kościelna, dz. nr 372**

INWESTOR:
**Zachodniopomorski Uniwersytet Technologiczny
w Szczecinie, al. Piastów 17 70-310 Szczecin**

TYTUŁ RYSUNKU:
Przekrój A-A i B-B - Projekt

NR RYSUNKU: 04	ZMIANA:
--------------------------	---------

SKALA
1:50