załącznik nr 2.

PLAN SYTUACYJNY LOKALIZACJI WIATY

Inwentaryzacja zewnętrznych instalacji sieci: cieplnej, ks, wody i zagosp. terenu ZUT ul.Janickiego 35, dz.1/22
KERG: 1649/2011
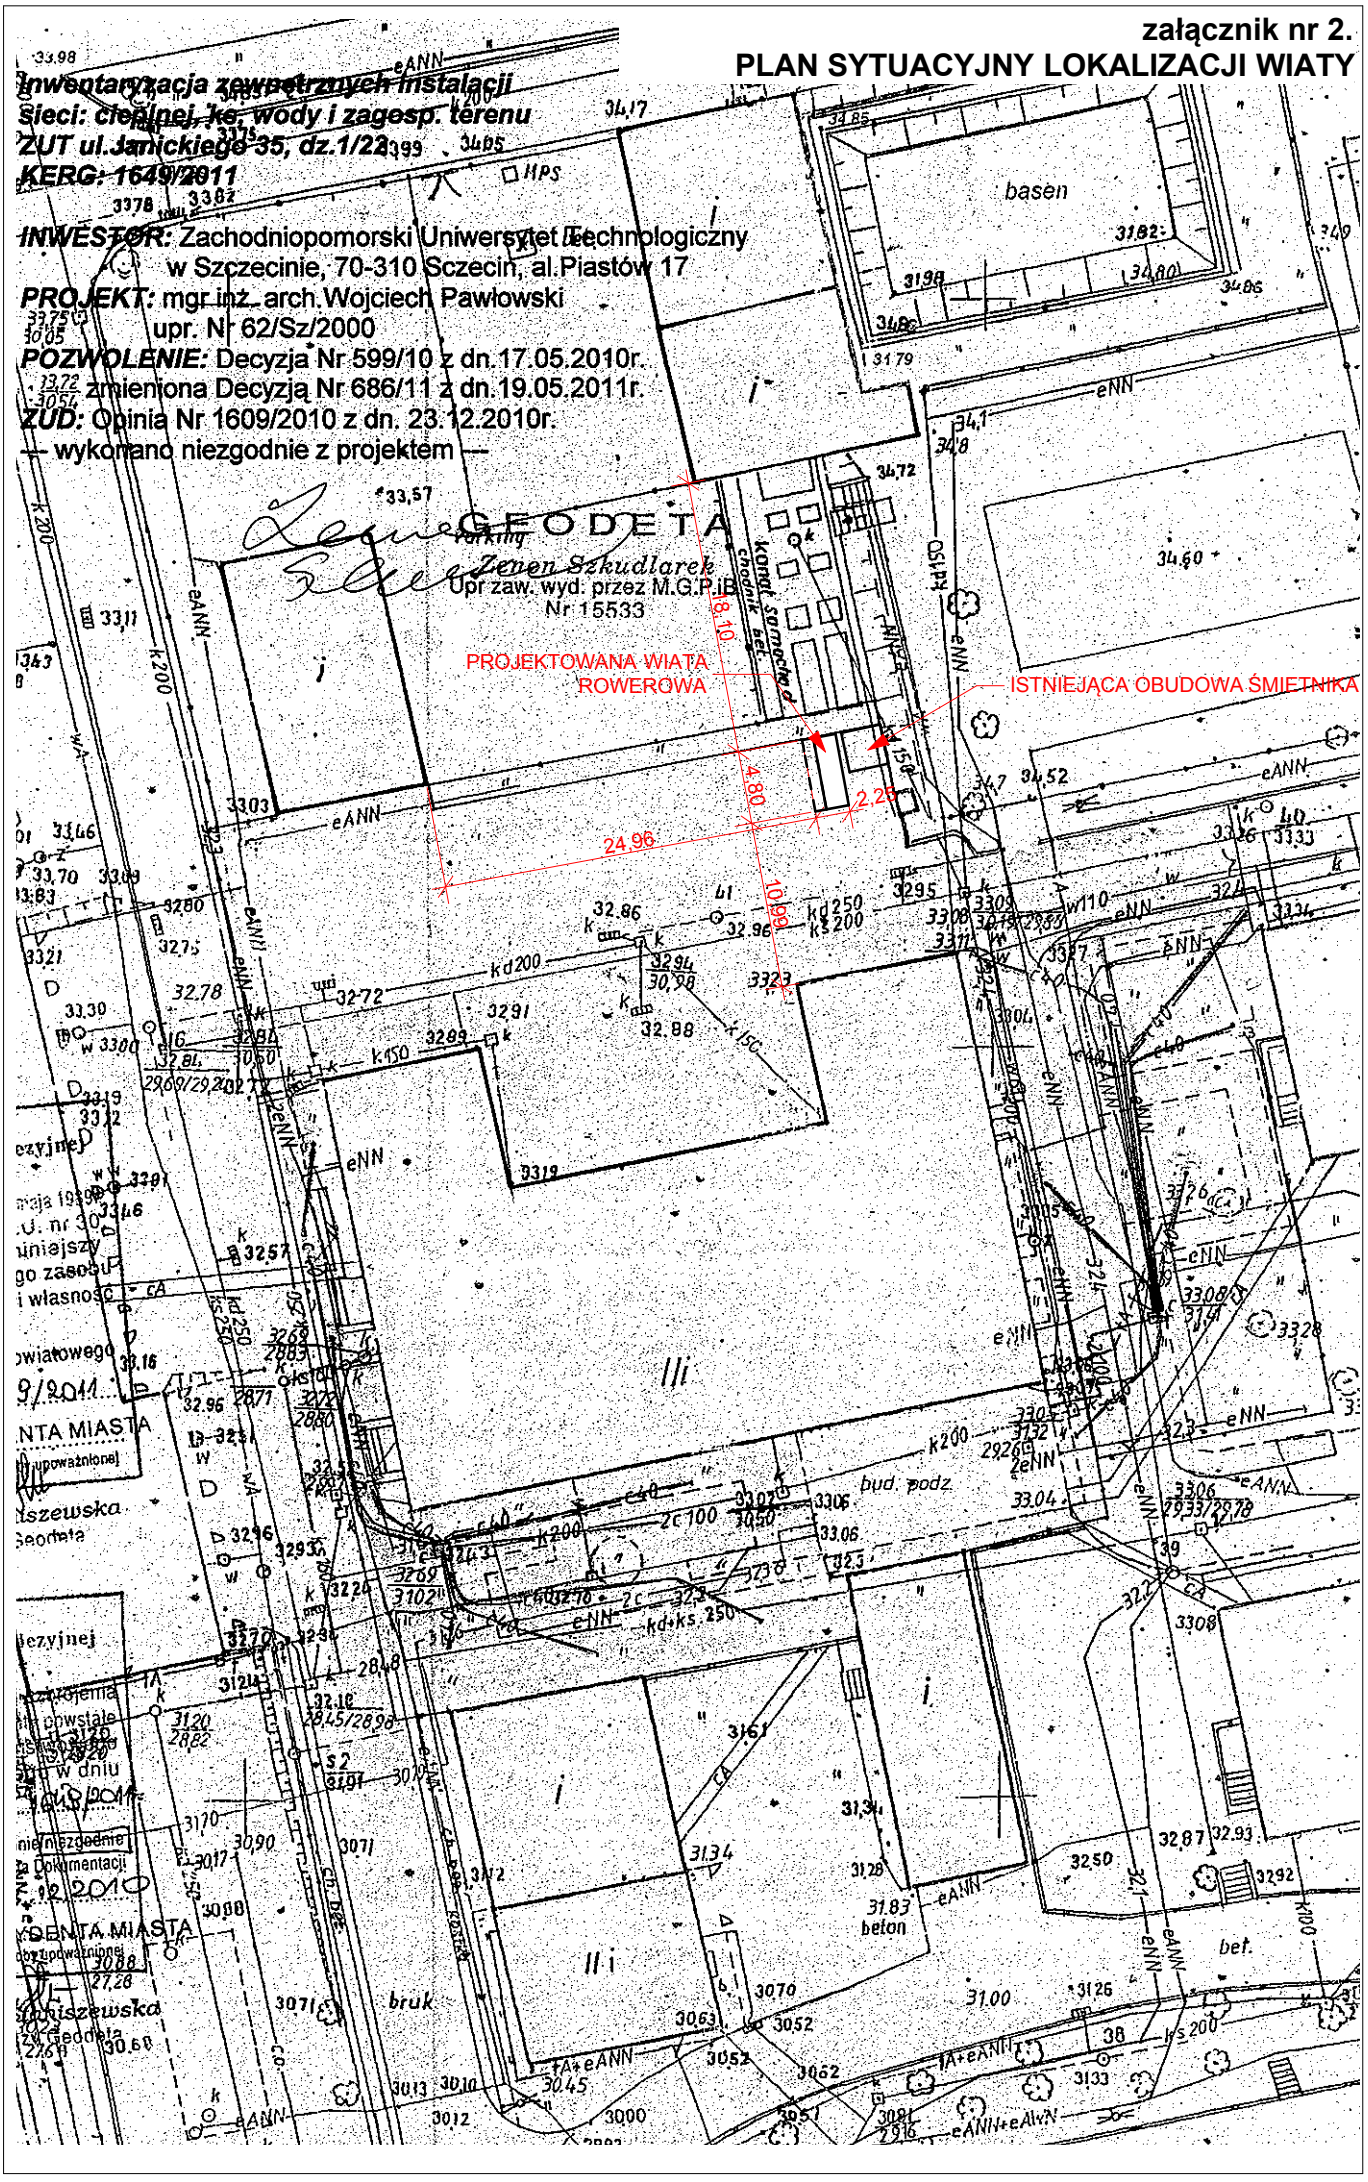
INWESTOR: Zachodniopomorski Uniwersytet Technologiczny w Szczecinie, 70-310 Sczecin, al.Piastów 17
PROJEKT: mgr inż. arch.Wojciech Pawłowski upr. Nr 62/Sz/2000
POZWOLENIE: Decyzja Nr 599/10 z dn.17.05.2010r. zmieniona Decyzją Nr 686/11 z dn.19.05.2011r.
ZUD: Opinia Nr 1609/2010 z dn. 23.12.2010r.
--- wykonano niezgodnie z projektem ---