


# ŚCIANKA DEKORACYJNA

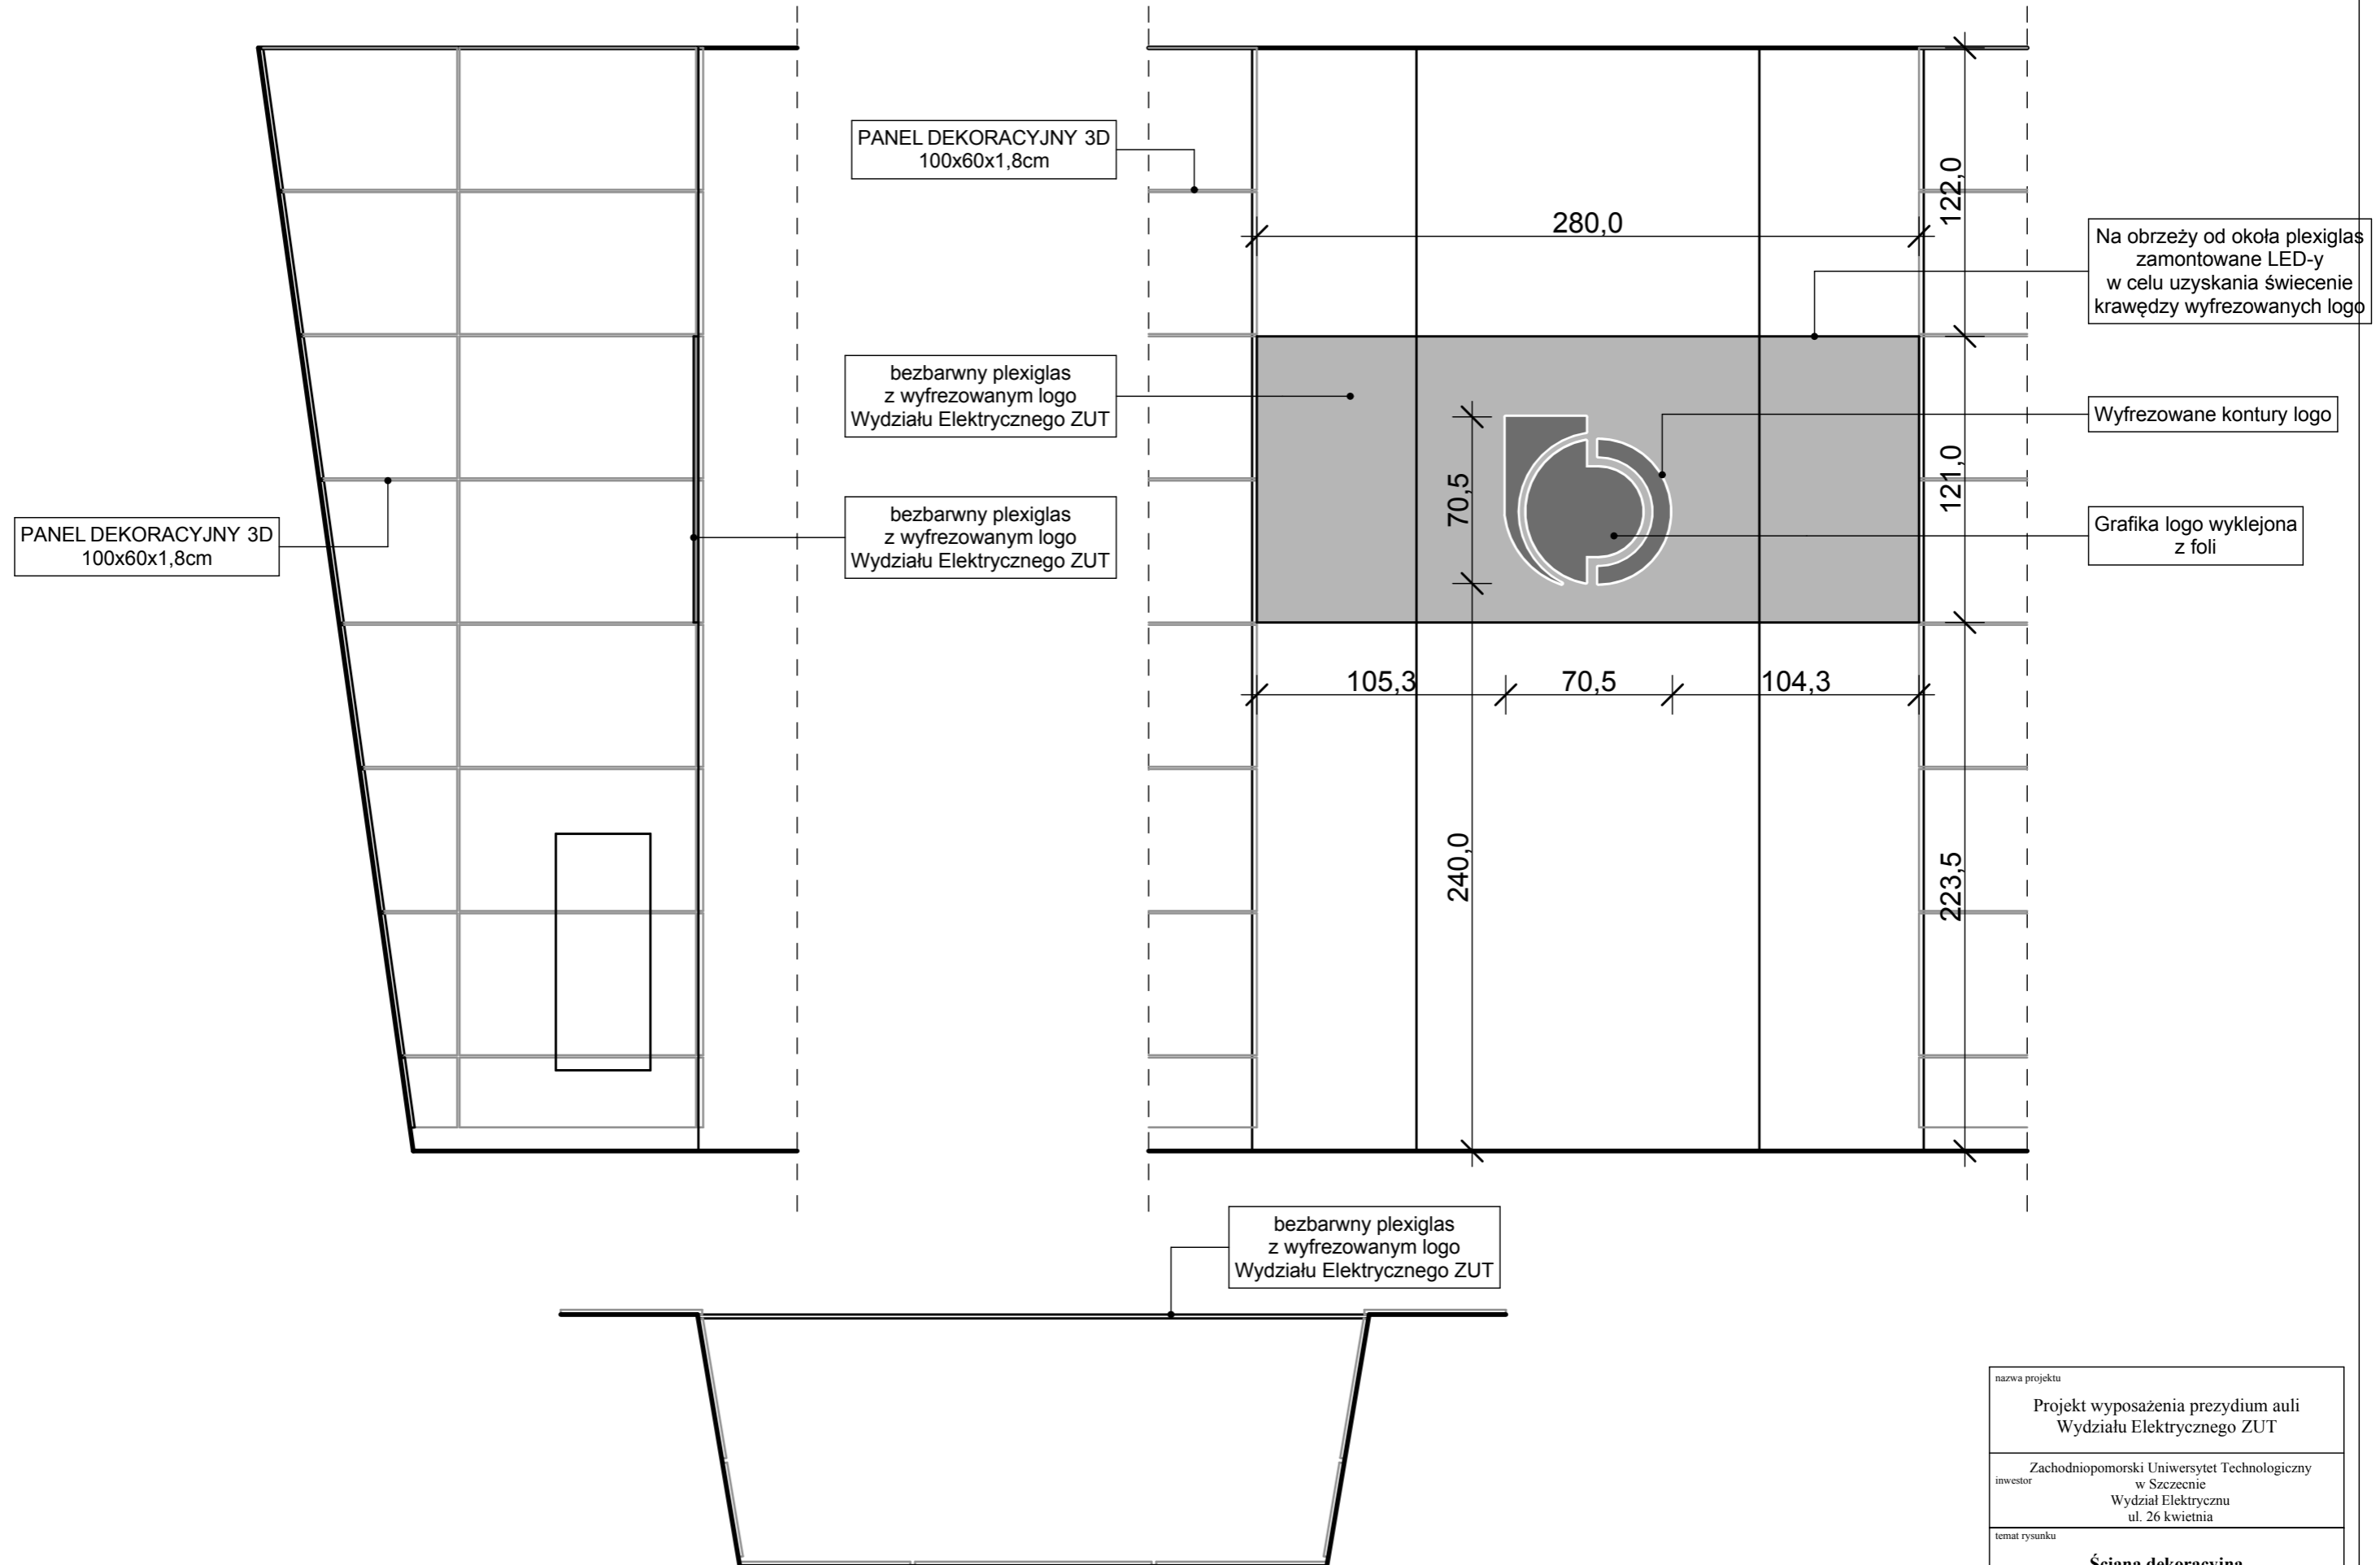

nazwa projektu	
Projekt wyposażenia prezydium auli Wydziału Elektrycznego ZUT	
inwestor	
Zachodniopomorski Uniwersytet Technologiczny w Szczecinie Wydział Elektryczny ul. 26 kwietnia	
temat rysunku	
Ściana dekoracyjna	
nr rys.	data
AS4	maj 2014