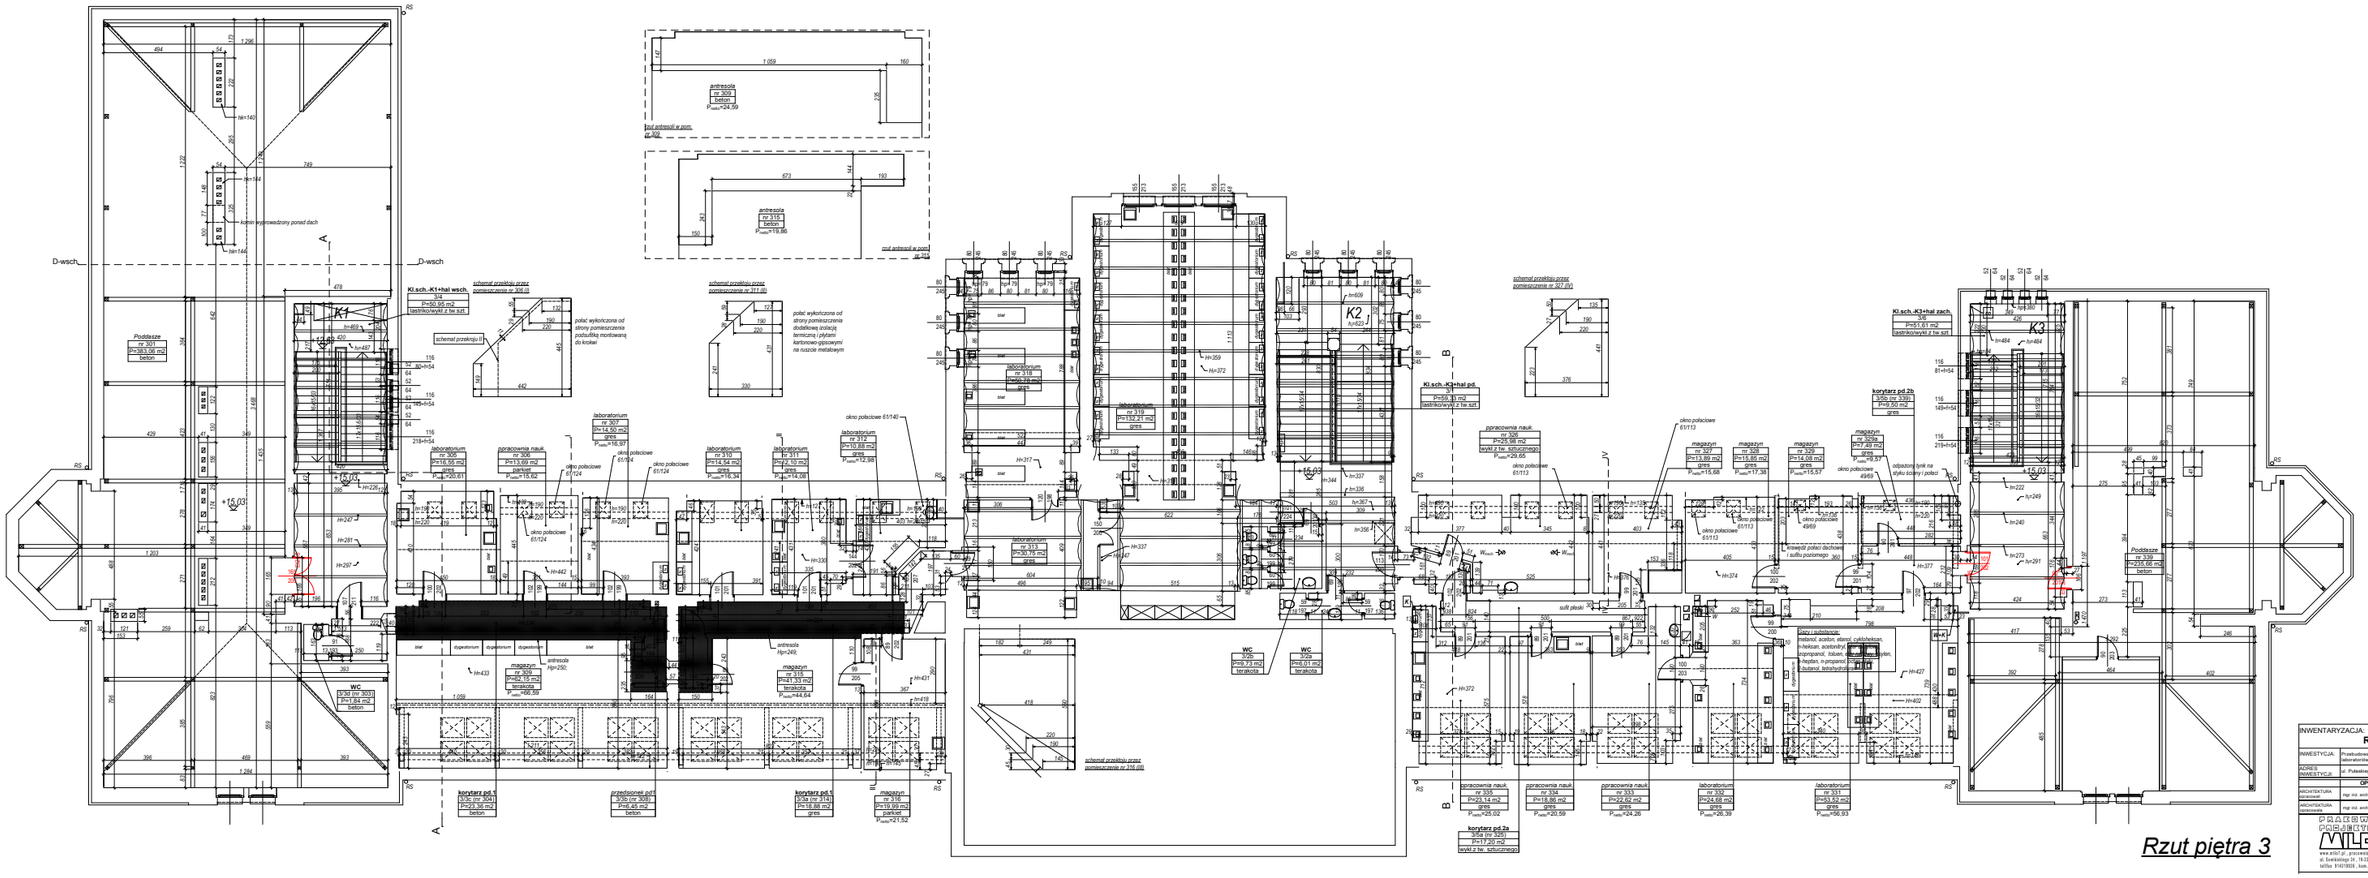

Rzut piętra 3

Oznaczenia:

- w → podłączenie wentylacji
- HP hydrant wewnętrzny
- W pion wodociągowy
- K pion kanalizacyjny
- antresola

INWENTARYZACJA:	RZUT PIĘTRA 3		
INWESTYCJA:	Przebudowa pomieszczeń w istniejącym budynku - Modernizacja laboratoriów Wydziału Technologii i Inżynierii Chemicznej		
ADRES INWESTYCJI:	ul. Pułaskiego 10, dz. nr 22, obręb 2254, Szczecin		
	OPRACOWAŁ:	nr upr.	podpisy
ARCHITEKTURA SPRAWOWA:	mgr inż. arch. Mikołaj STACHERA	11/2/2/2/2/2/2/2	
ARCHITEKTURA WYKONAWCZA:	mgr inż. arch. Anna BOCZAR	2/2/2/2/2/2/2/2/2	
PRACOWNIA PROJEKTOWA MILOT	DATA:	10.2018	
	SKALA:	1:100	
	NR RYS.:	I/6	

www.milot.pl, pracownia@milot.pl
ul. Sawickiego 24 , 70-226 Szczecin
telfax 91/4219026 , kom. 600831684