


Przekrój D-wsch
przez dach skrzydła wschodniego

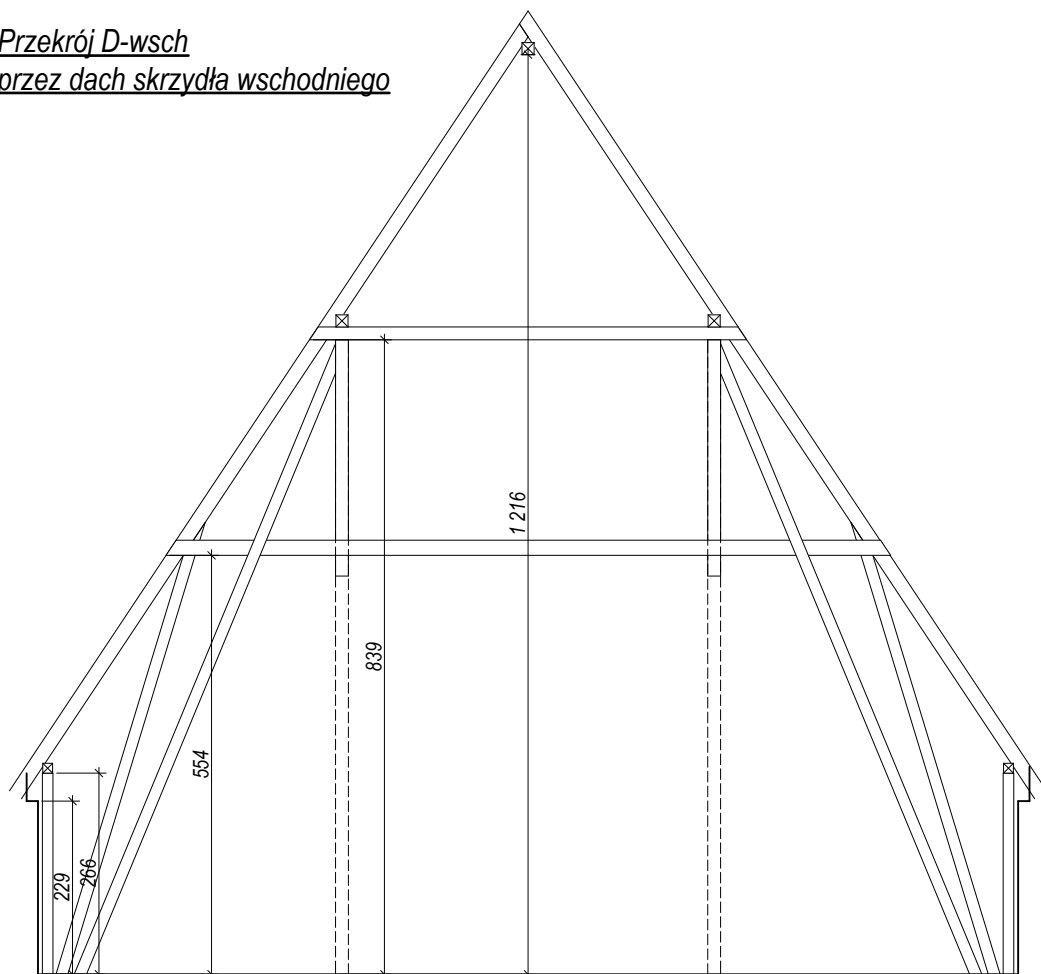

INWENTARYZACJA:

**PRZEKRÓJ PRZES DACH SKRZYDŁA
WSCHODNIEGO**

INWESTYCJA: Przebudowa w istniejącym budynku - Modernizacja laboratoriów
Wydziału Technologii i Inżynierii Chemicznej

ADRES
INWESTYCJI: ul. Pułaskiego 10, dz. nr 22, obręb 2254, Szczecin

	OPRACOWALI:	nr upr.	podpisy
ARCHITEKTURA opracował:	mgr inż. arch. Miłosz STACHERA	11/ZPOIA/2005	
ARCHITEKTURA opracowała	mgr inż. arch. Anna BOCZAR	2/ZPOIA/OKK/2013	

PRACOWNIA
PROJEKTOWA
MIL07
www.milo7.pl, pracownia@milo7.pl
ul. Sowińskiego 24, 70-236 Szczecin
tel/fax 914319926, kom. 608031884

DATA: 10.2018

SKALA: 1:100

NR RYS.: **I/10**