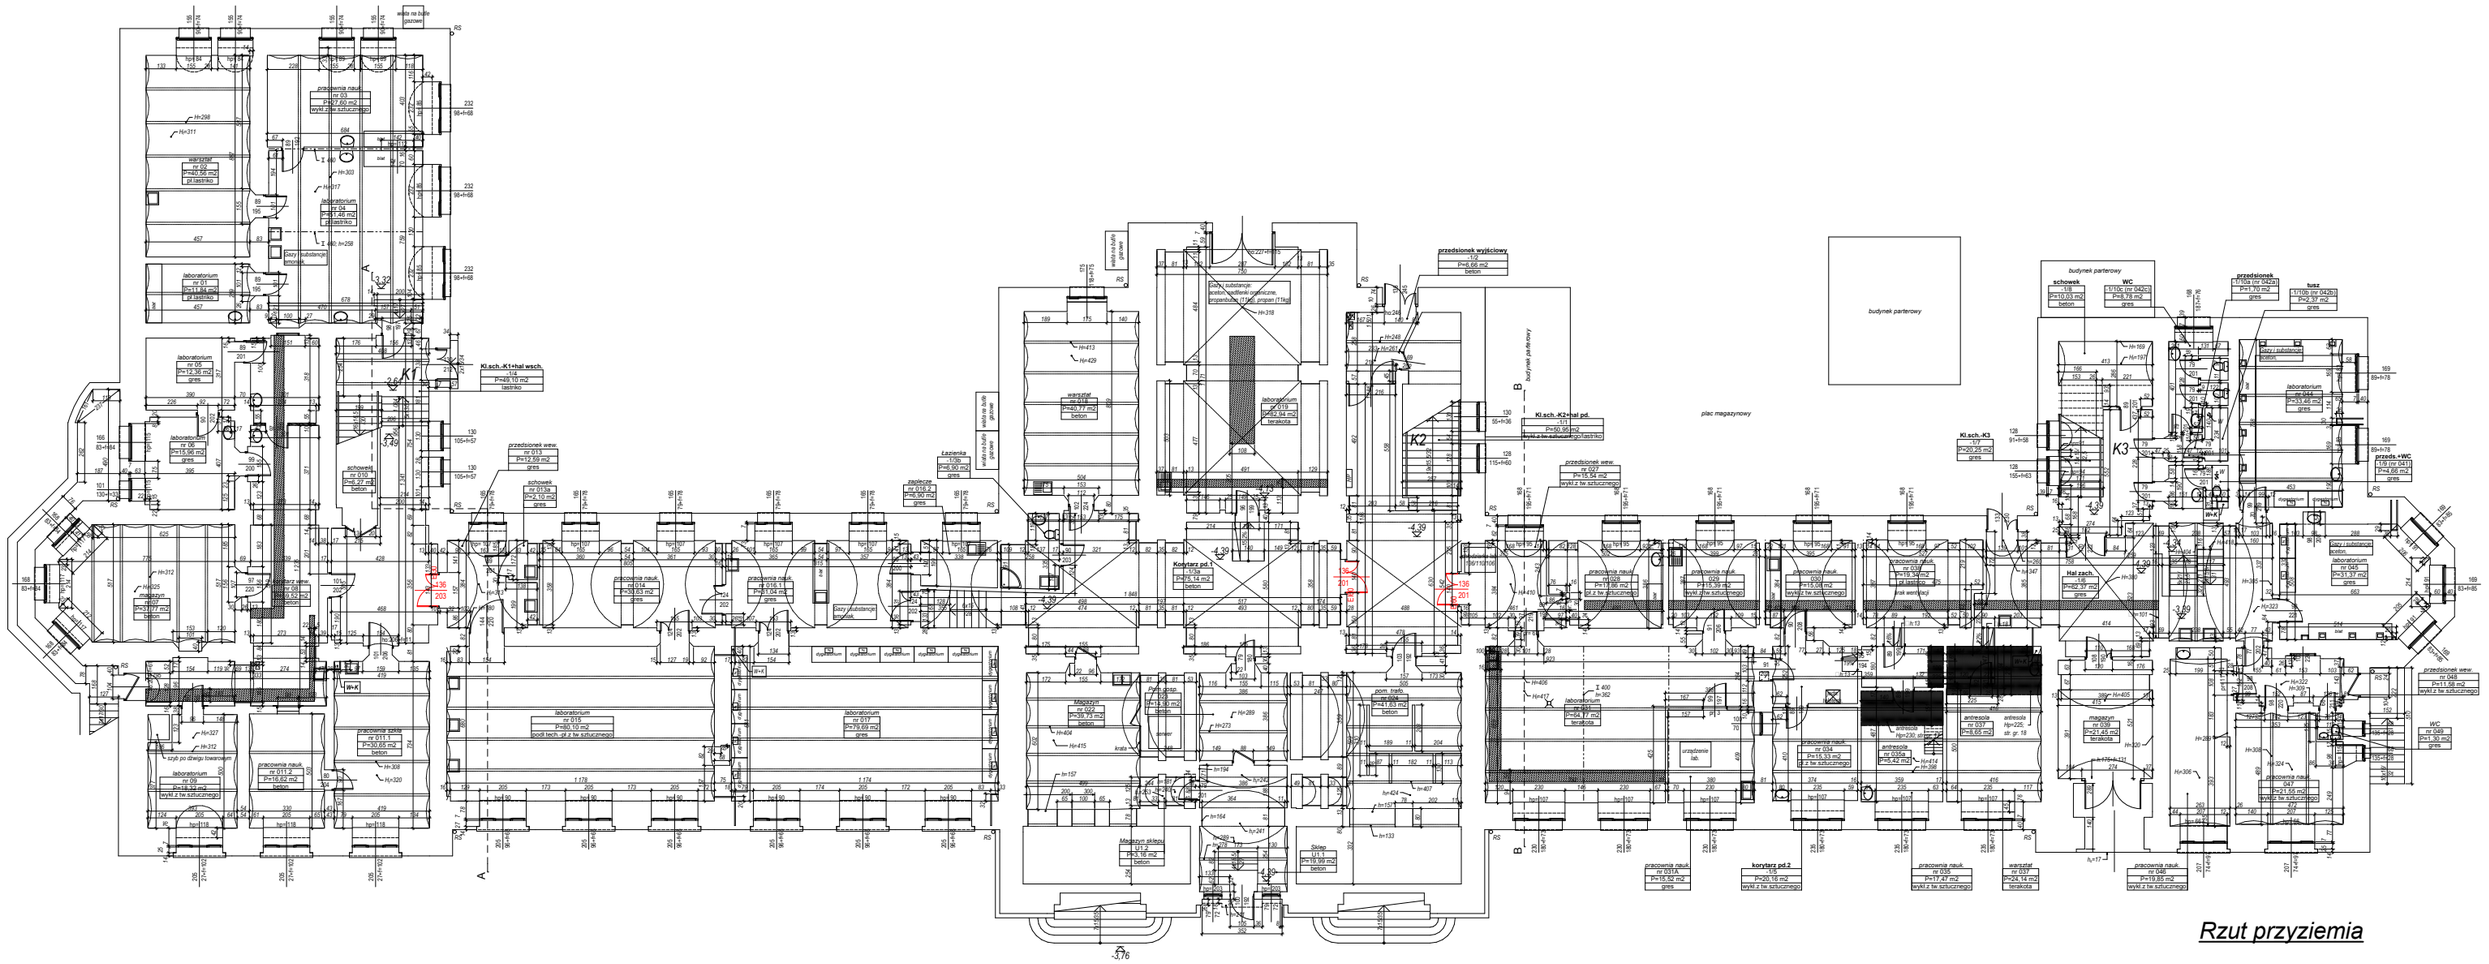

Rzut przyziemia

Oznaczenia:

- w → podłączenie wentylacji
- HP hydrant wewnętrzny
- W pion wodociągowy
- K pion kanalizacyjny
- kanał poziomy w podłodze przekryty płytą stalową
- antresola

INWENTARYZACJA:	**RZUT PRZYZIEMIA**
INWESTYCJA:	Przebudowa pomieszczeń w istniejącym budynku - Modernizacja laboratoriów Wydziału Technologii i Inżynierii Chemicznej
ADRES INWESTYCJI:	ul. Pułaskiego 10, dz. nr 22, obręb 2254, Szczecin
OPRACOWAŁ:	nr upr. / podpisy
ARCHITEKTURA (opracował):	mgr inż. arch. Mikasz STACHERA 11/2/2004/2005
ARCHITEKTURA (sprawdzał):	mgr inż. arch. Anna BOCZAR 2/2/2004/2005/2010
PRACOWNIA PROJEKTOWA	DATA: 10.2018
www.mlot.pl, pracownia@mlot.pl ul. Szwoleżerska 24, 70-226 Szczecin telfax: 91-4219026, kom. 600031004	SKALA: 1:100
	NR RYS.: I/2