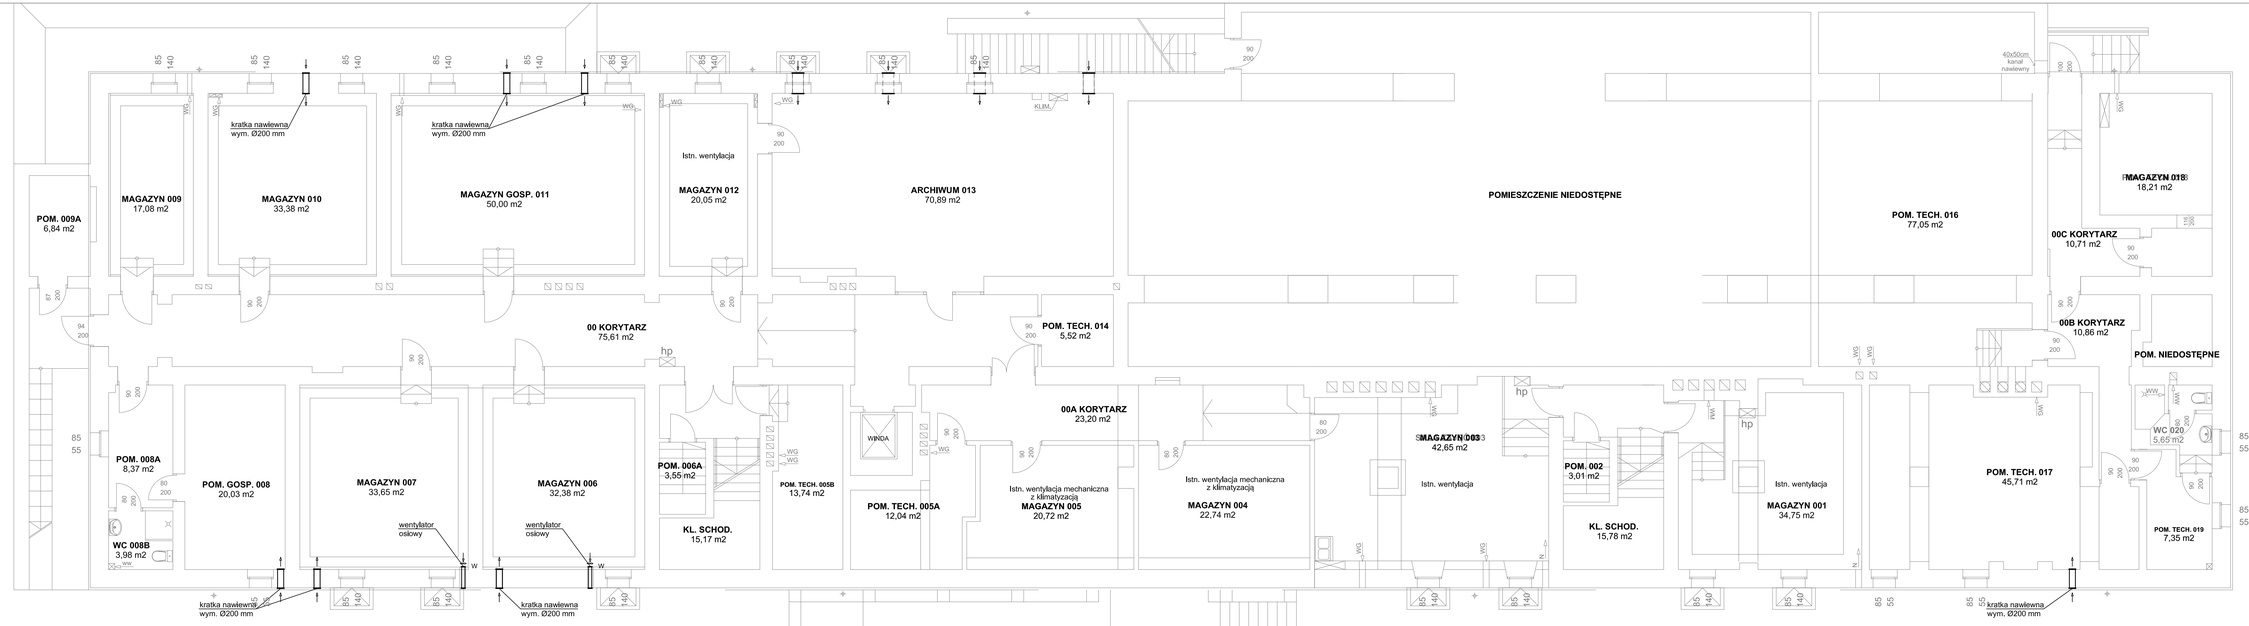

OBJAŚNIENIA:

- NAWIEWNIK PODOKIENNY NPC
- WG WENTYLACJA GRAWITACYJNA
- WG WENTYLACJA GRAWITACYJNA WSPOMAGANA
- WM WENTYLACJA WYWIEWNA MECHANICZNA
- N NAWIETRZAKI
- KLIM. KLIMATYZATOR

Obiekt:
MODERNIZACJA BUDYNKU WYDZIAŁU INFORMATYKI ZUT W SZCZECINIE UL.ŻOŁNIERSKA 49

Inwestor:
Zachodniopomorski Uniwersytet Technologiczny w Szczecinie,
al. Piastów 17,71-699 Szczecin

pieczęć firmowa projektanta:
PRACOWNIA ARCHITEKTONICZNA
71-833 SZCZECIN
ul. Wiśniowa 41/1
tel. 0502 443 901
e-mail: pfk-k@wp.pl

Temat: PROJEKT BUDOWLANY

Branża: SANITARNA

Nazwa rys.: Rzut piwnicy. Wentylacja.

projektował: mgr inż. Paweł Rutkowski upr. ZAP/0070/POOS/08	1:75
sprawdził: mgr inż. Anna Kot	maj 2016
sprawdził: mgr inż. Kamil Kucharski upr. ZAP/0075/POOS/12	S.1

prawa autorskie zastrze żone