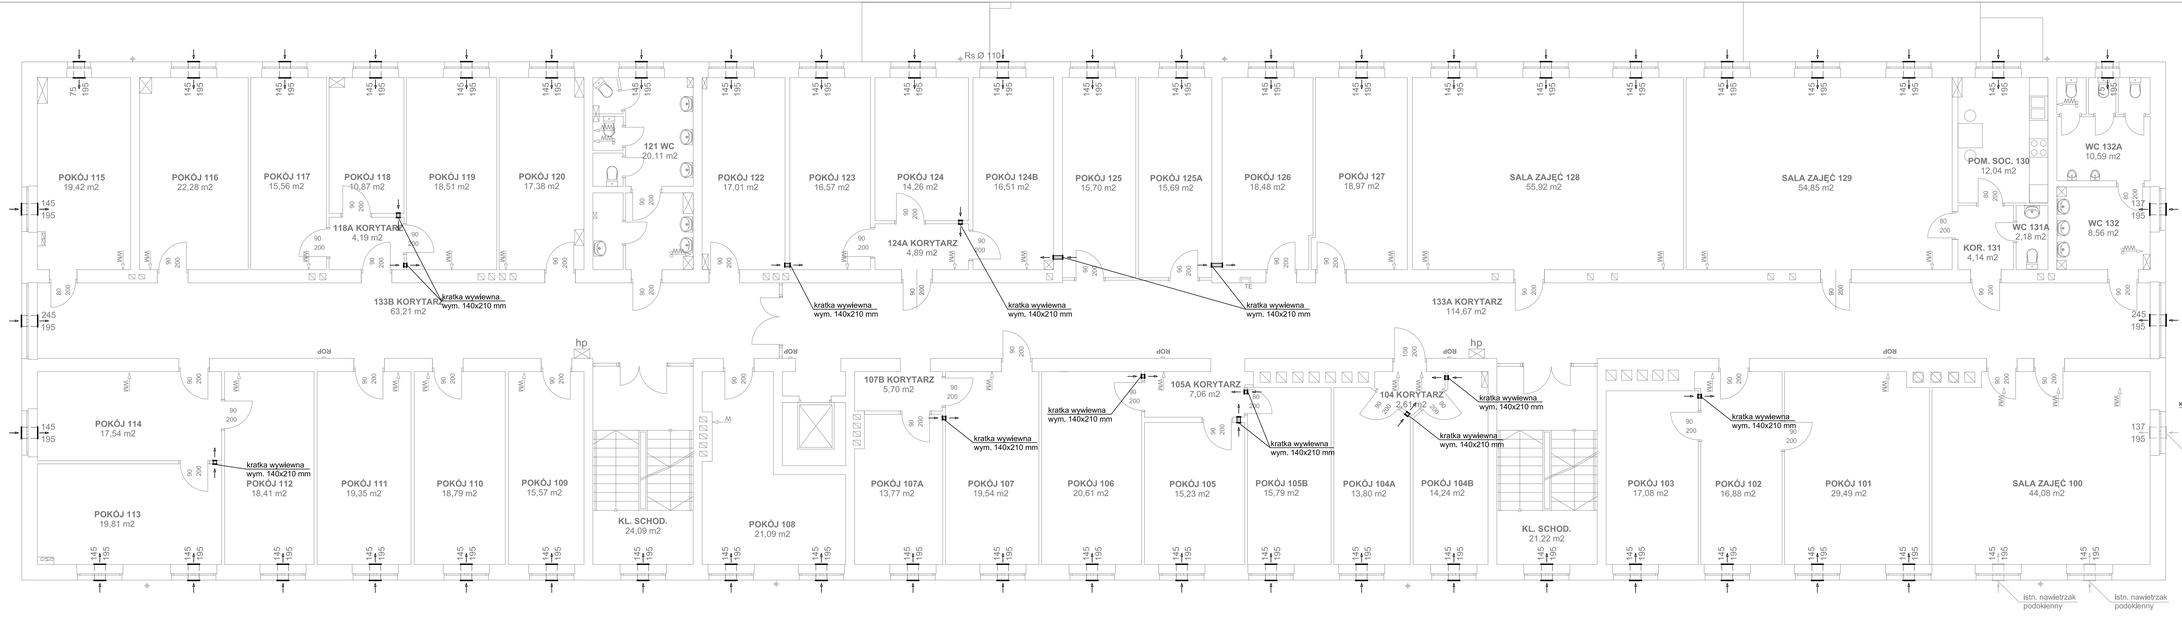

OBJAŚNIENIA:

- NAWIEWNIK PODOKIENNY NPC
- WG — WENTYLACJA GRAWITACYJNA
- WWG — WENTYLACJA GRAWITACYJNA WSPOMAGANA
- WM — WENTYLACJA WYWIEWNA MECHANICZNA
- N — NAWIETRZAKI
- KLIM. — KLIMATYZATOR

Zadanie:	MODERNIZACJA BUDYNKU WYDZIAŁU INFORMATYKI ZUT W SZCZECINIE UL.ŻOŁNIERSKA 49
Inwestor:	Zachodniopomorski Uniwersytet Technologiczny w Szczecinie, al. Piastów 17,71-899 Szczecin
Jednostka / jednostka projektowa:	MODERNIS PRACOWNIA ARCHITEKTONICZNA 71-633 SZCZECIN ul. Brodzińskiego 17/8 tel. 0502 443 551 www.pdm.pl/pdm.pl e-mail: pdm@pdm.pl
Tytuł:	PROJEKT BUDOWLANY
Branża:	SANITARNA
Nazwa rysu:	Rzut 1 piętra. Wentylacja.
projektował:	mgr inż. Paweł Podolski upr. ZAP/0075/POOS/08
	1:75
sprawdził:	mgr inż. Anna Kill
	maj 2016
sprawdził:	mgr inż. Karol Kudrski upr. ZAP/0075/POOS/12
prawa autorskie zastrzeżone	S.3