



KA

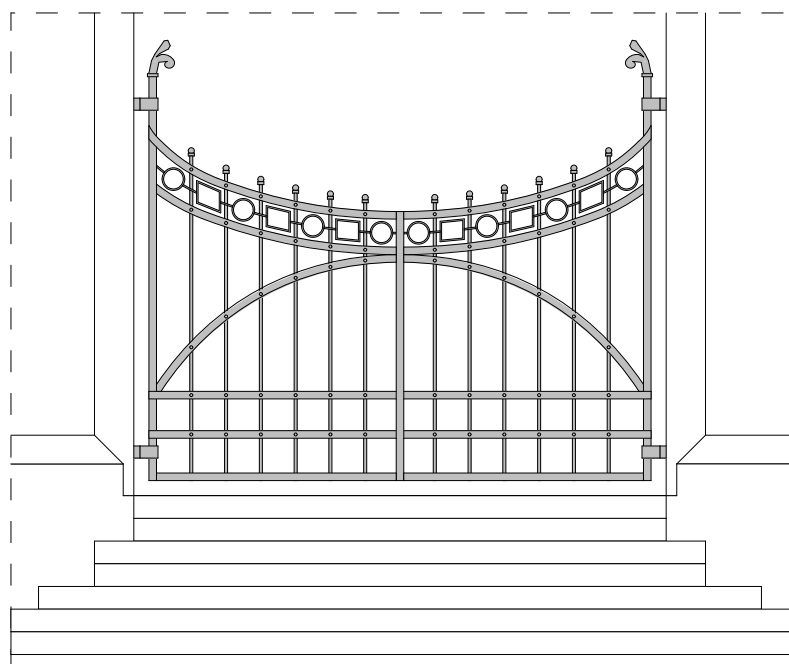

Kd1

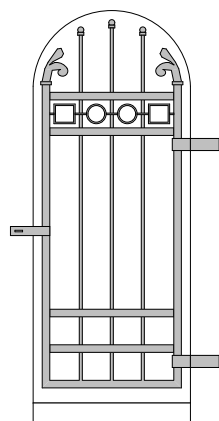

*krata jednoskrzydłowa
rozwierna*

PB:

KRATY ZABEZPIECZAJĄCE OTWORY DRZWIOWE

INWESTYCJA:	Modernizacja elewacji budynku Wydziału Technologii i Inżynierii Chemicznej przy ul. Pułaskiego 10. Naprawa, renowacja, czyszczenie i konserwacja elewacji ścian zewnętrznych		
ADRES INWESTYCJI:	ul. Pułaskiego 10, dz. nr 22, obręb 2254, Szczecin		
	OPRACOWALI:	nr upr.	podpisy
ARCHITEKTURA gł. projektant	mgr inż. arch. Miłosz STACHERA	11/ZPOIA/2005	
ARCHITEKTURA sprawdził:	mgr inż. arch. Przemysław WŁOSEK	34/ZPOIA/OKK/2012	
ARCHITEKTURA opracowała	mgr inż. arch. Anna BOCZAR	2/ZPOIA/OKK/2013	

**PRACOWNIA
PROJEKTOWA
MIŁO7**

www.milo7.pl, pracownia@milo7.pl
ul. Sowińskiego 24, 70-236 Szczecin
tel/fax 914319926, kom. 608031884

DATA: 06.2020

SKALA: 1:50

NR RYS.: Ae/2.2