



INWENTARYZACJA i ZAKRES PRAC PRZYGOTOWAWCZYCH

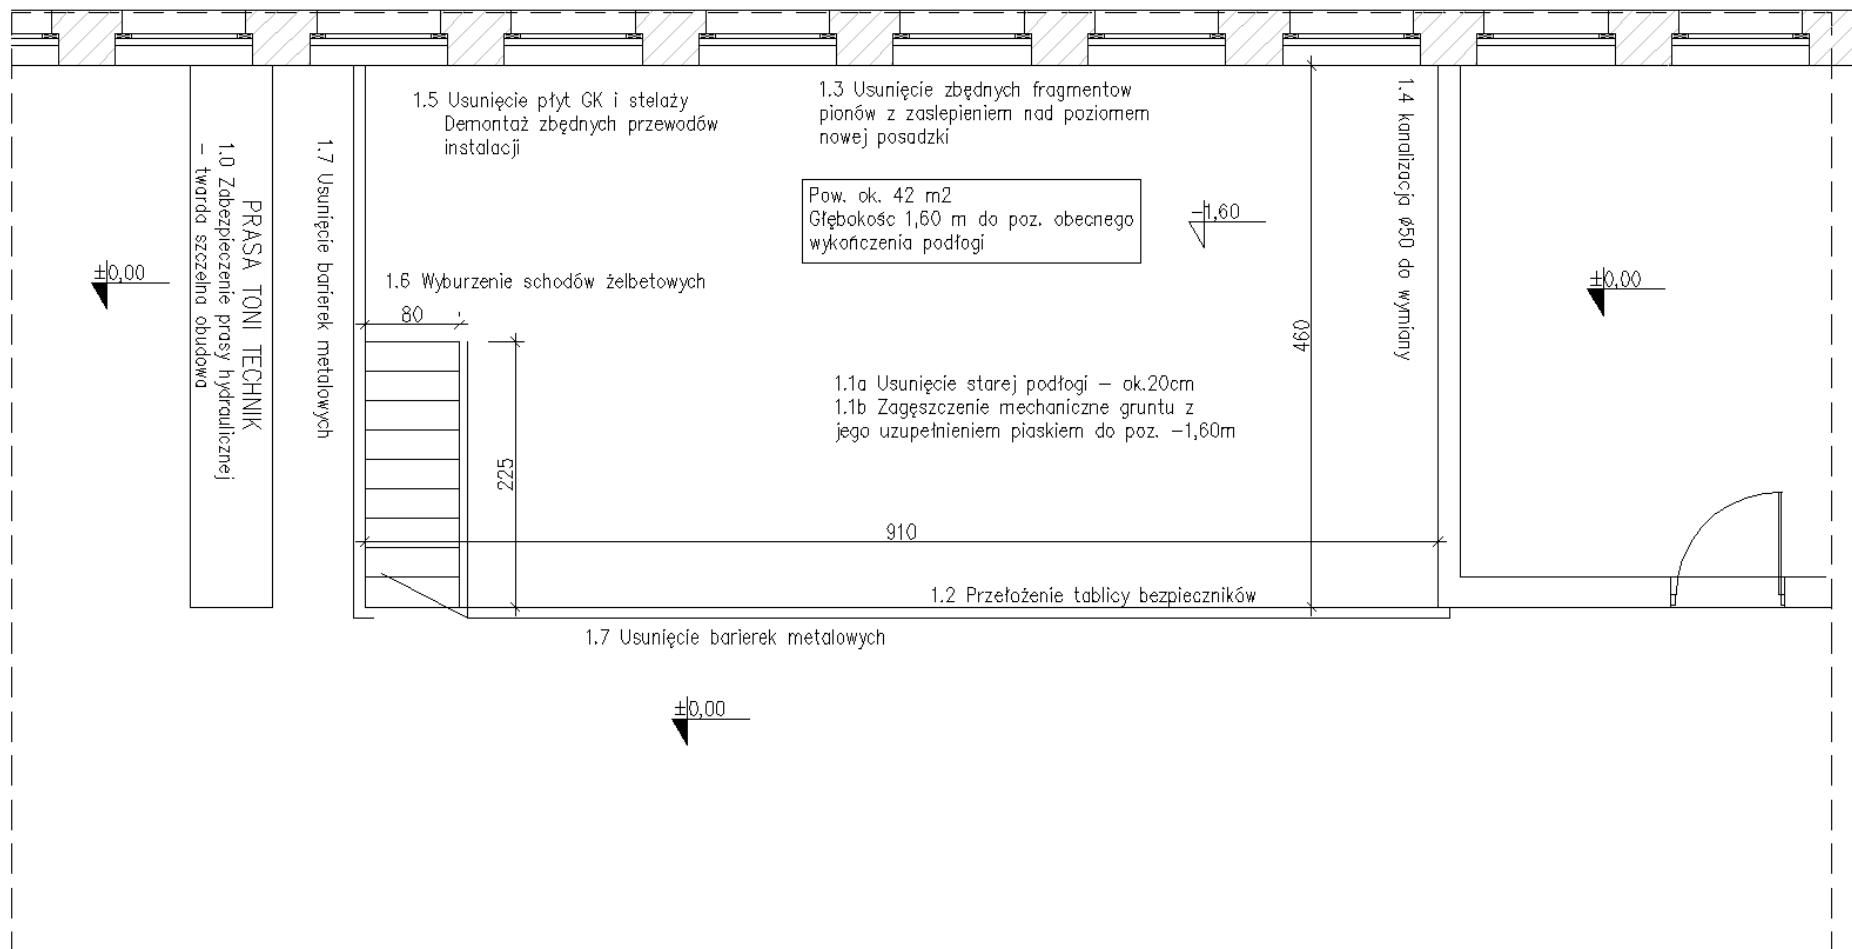

ZAKRES PRAC BUDOWLANYCH – NOWA POSADZKA – rzut

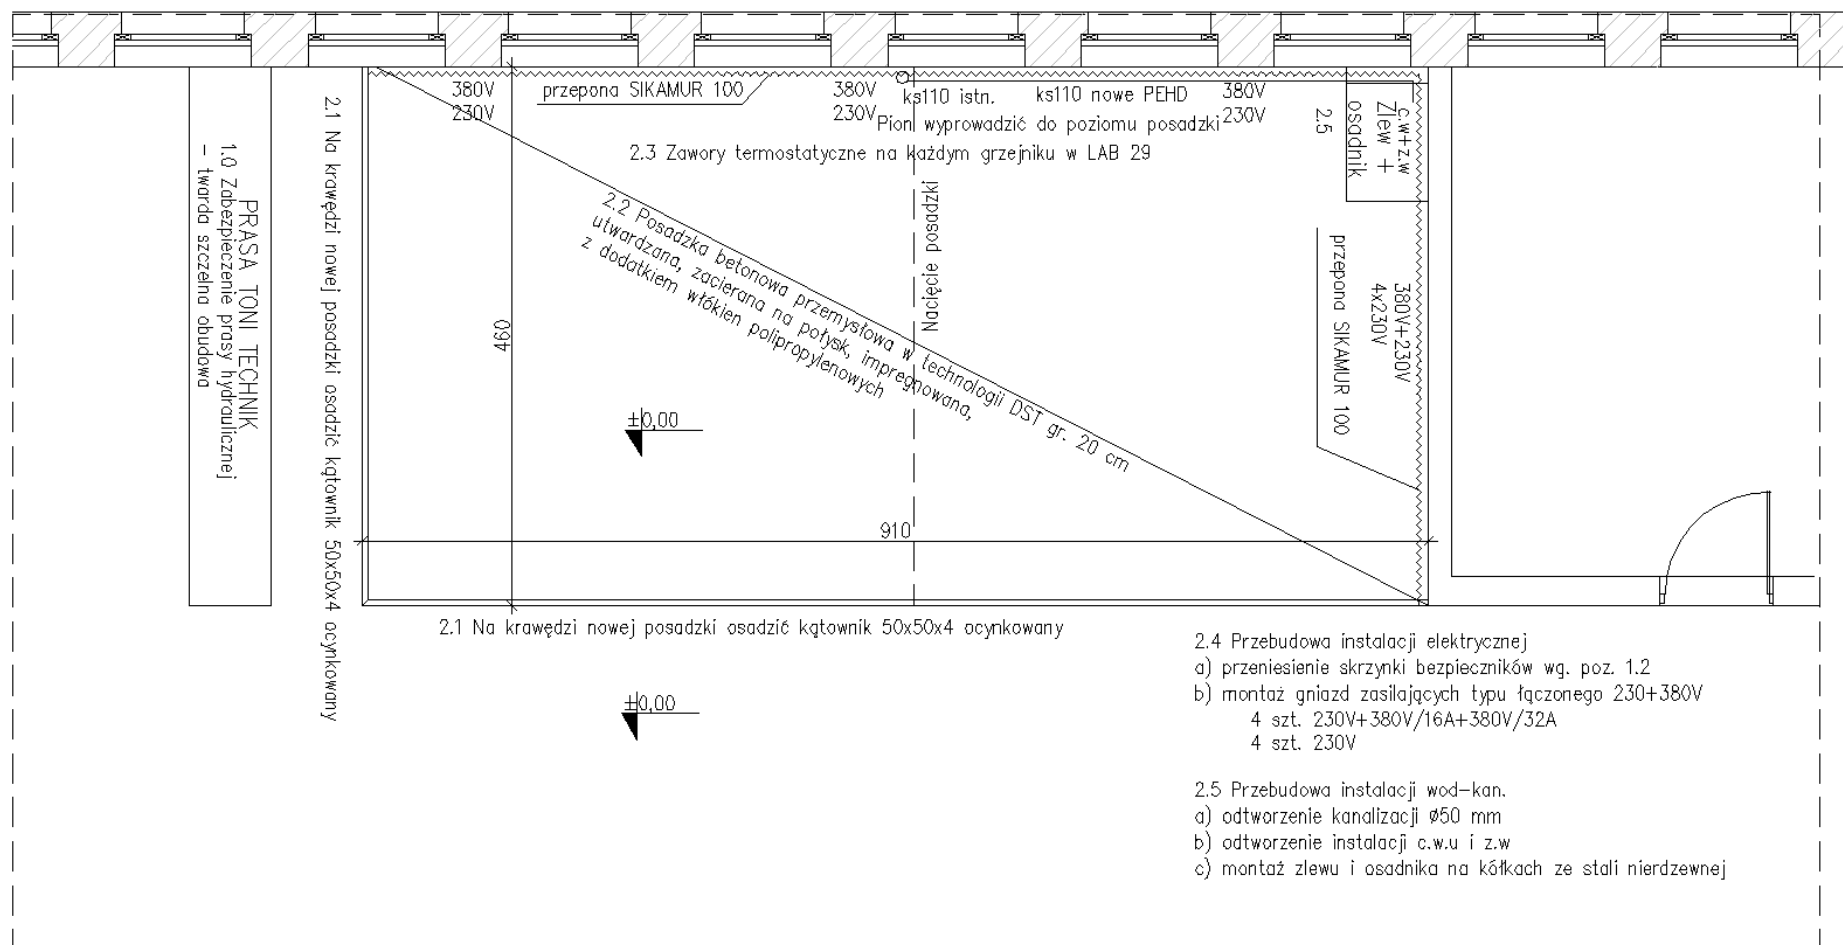

ZAKRES PRAC BUDOWLANYCH – NOWA POSADZKA – przekrój

