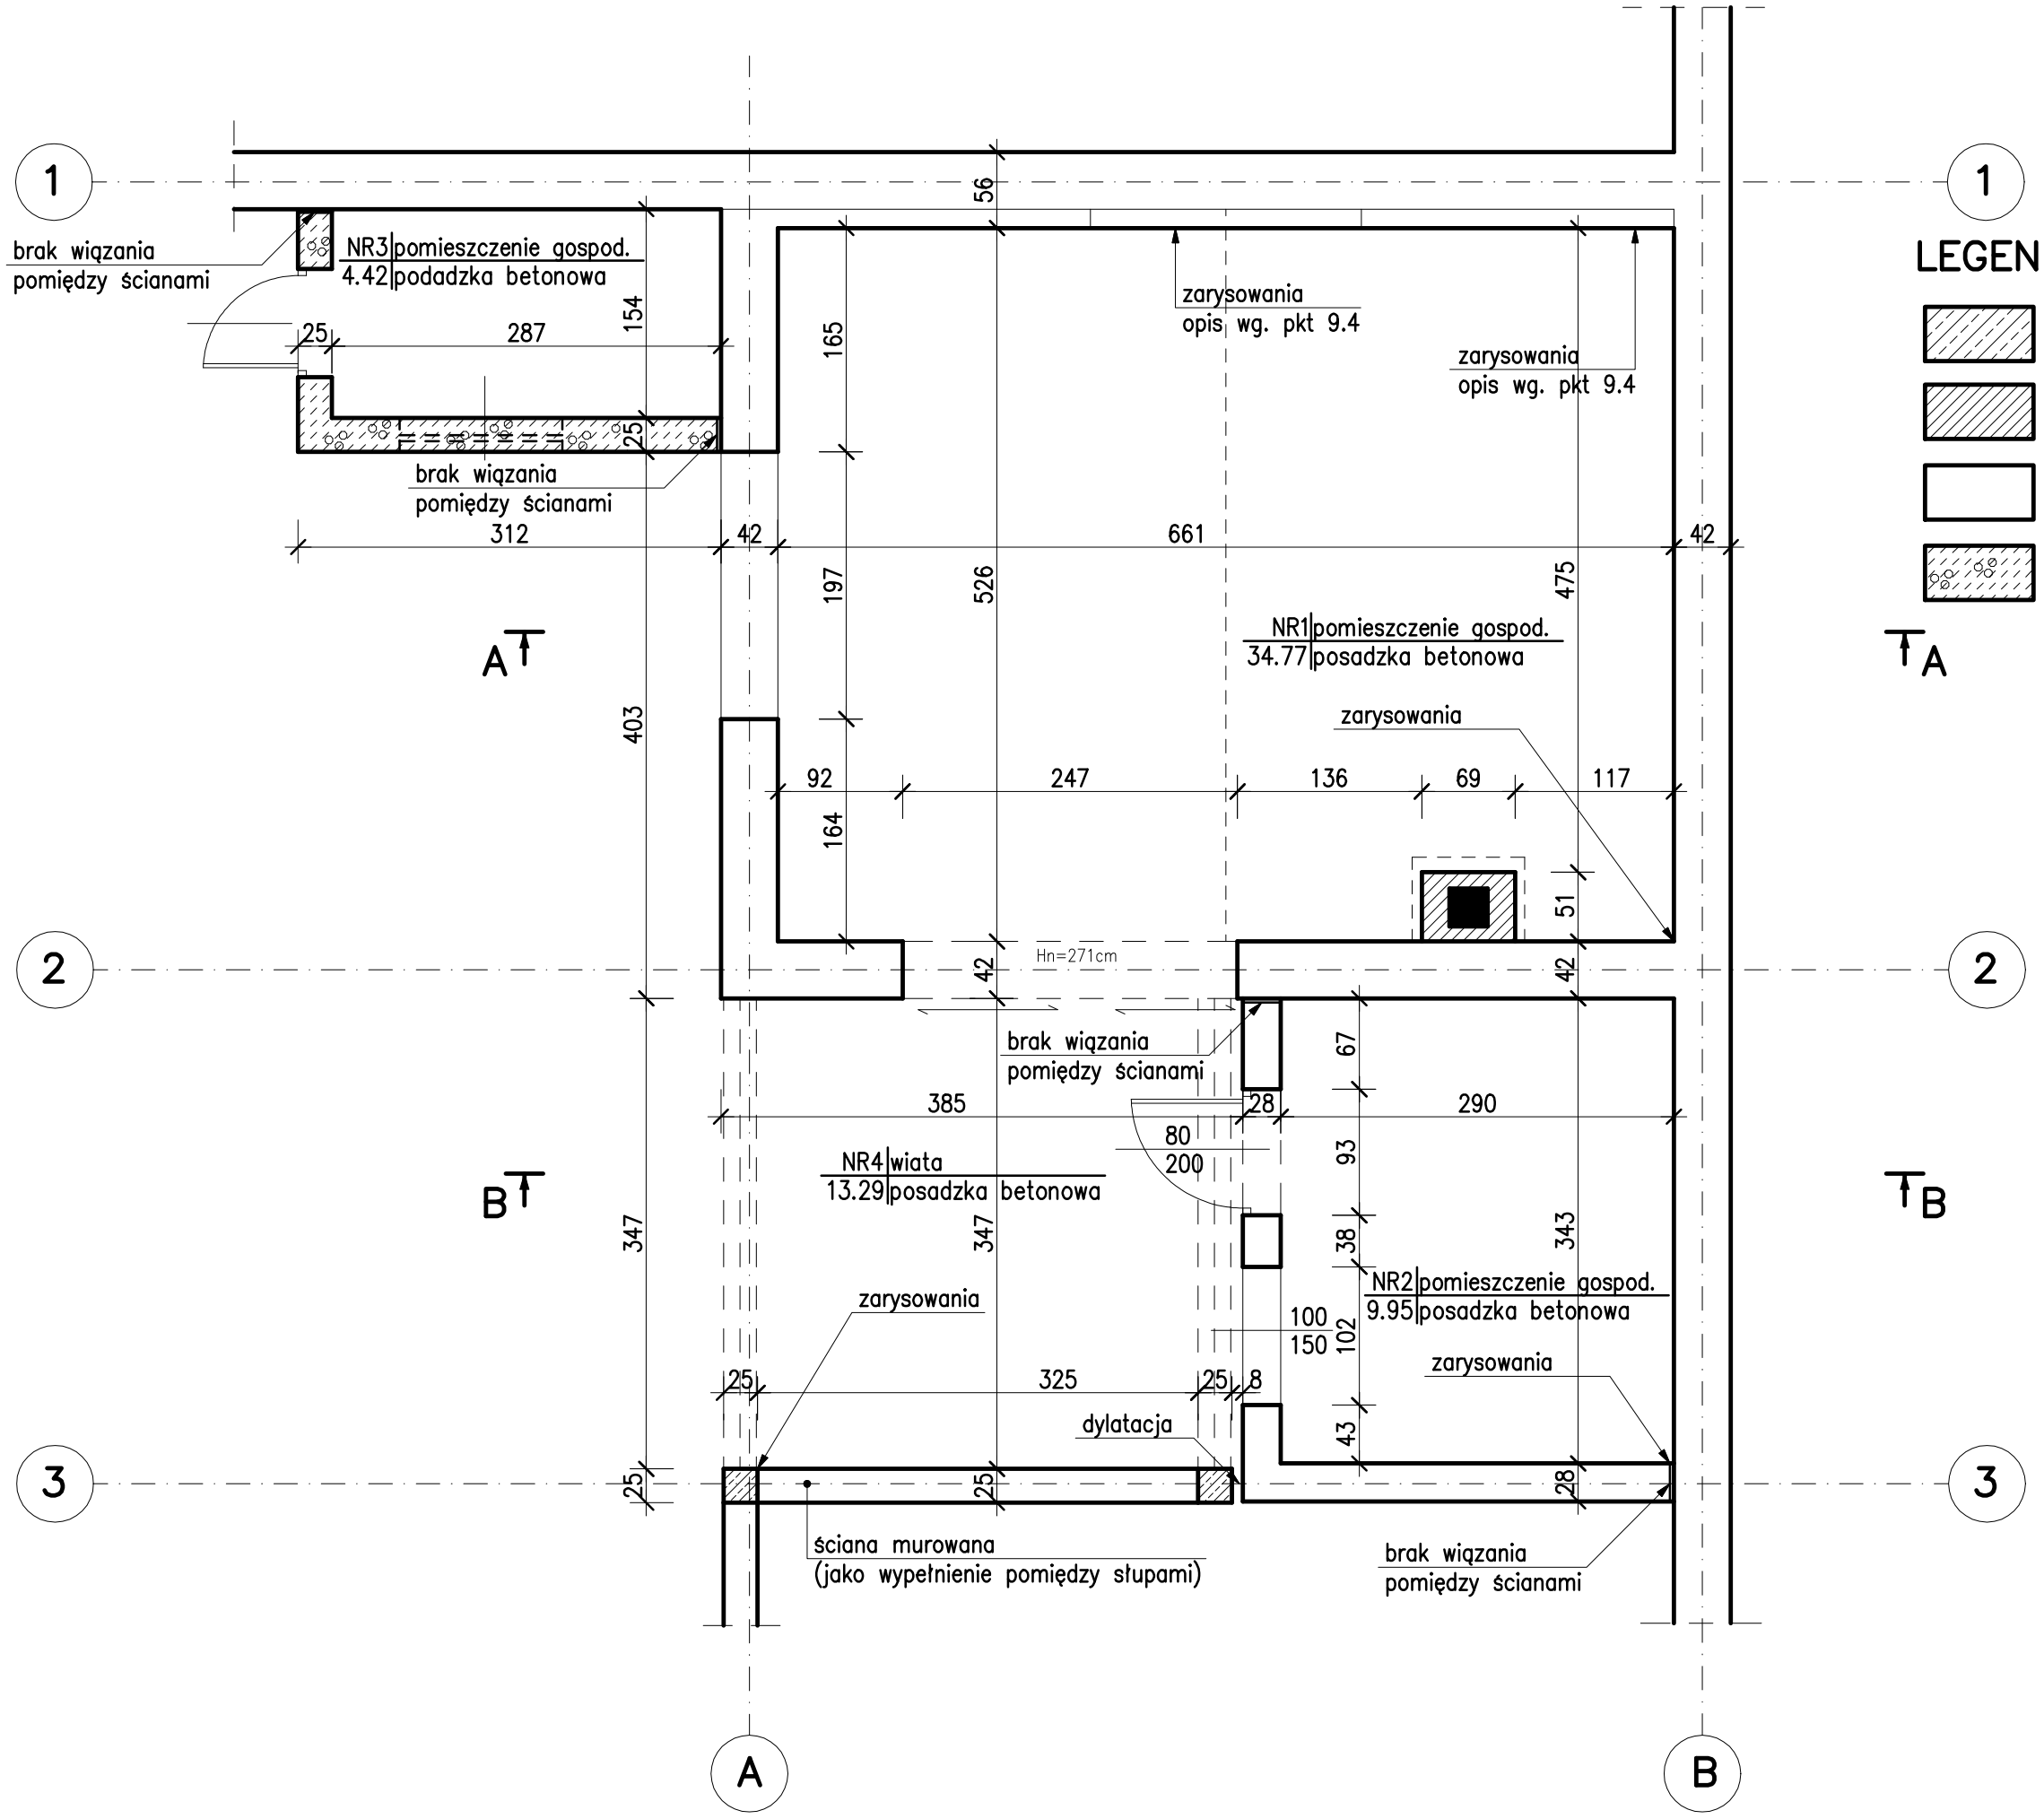

LEGENDA:

- elementy monolityczne (żelbetowe)
- elementy murowane z cegły pełnej
- elementy murowane z cegły wapienno piaskowej
- elementy murowane z bloczków gazobetonowych

Obiekt:	ROZBIÓRKA BUDYNKU GOSPODARCZEGO
Adres:	Ostoja, gm. Kołbaskowo, dz. nr 70
Inwestor:	Zachodniopomorski Uniwersytet Technologiczny w Szczecinie 70-310 Szczecin al. Piastów 17
Projektant:	
Opracowanie:	specjalność: Konstr. Bud. inż. bud. Artur Konieczny ZAP/0044/ZHOK/07
Temat rys.:	RZUT PRZYZIEMIA
Branża:	BUDOWLANA Faza: PROJEKT ROZBIÓRKI
Data:	Marzec 2023r. Skala: 1:50 Nr rys. 2