


Załącznik nr 1 do zapytania ofertowego nr 1/2025

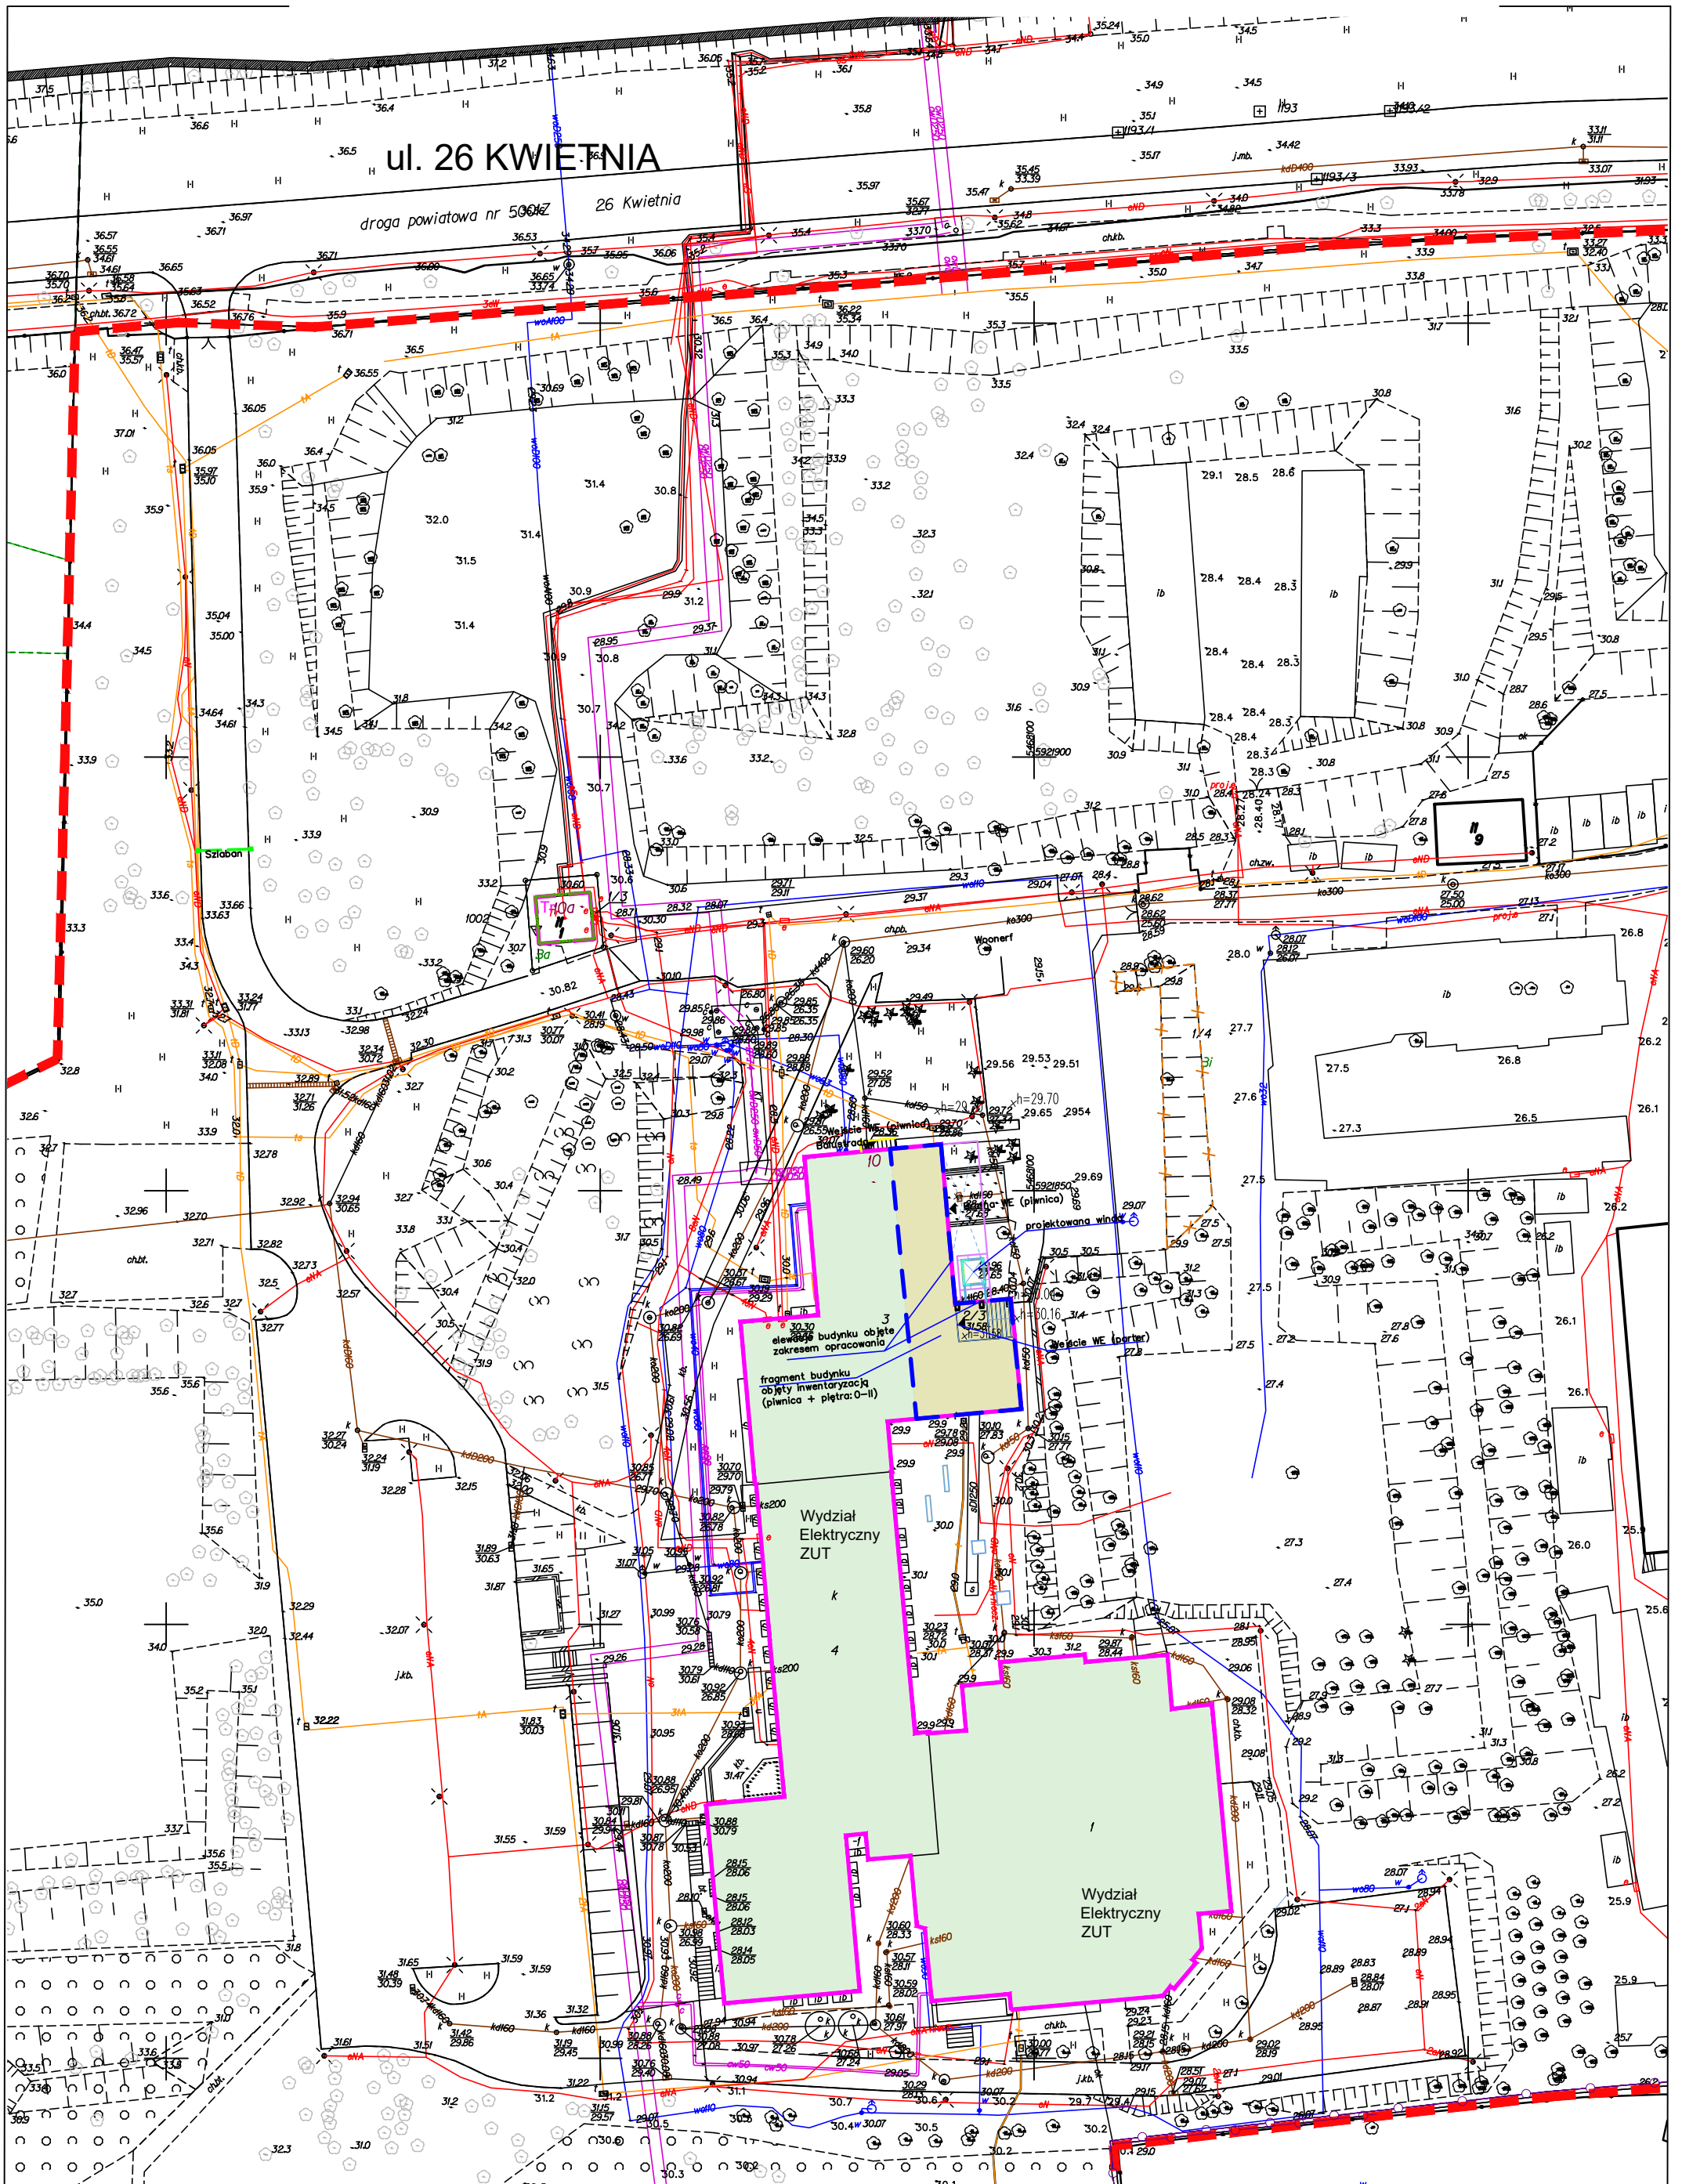

LEGENDA:

- GRANICA DZIAŁKI
- BUDYNEK WYDZIAŁOWY - WYDZIAŁ ELEKTRYCZNY ZUT
- FRAGMENT BUDYNKU OBJĘTY OPACOWANIEM