


LEGENDA:

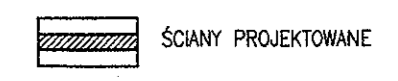

TECHNOLOGIA:

1. zlew laboratoryjny 2-komorowy
2. zmywarka podblatowa
3. płuczka do pipet
4. urządzenie do uzdatniania wody
6. autoklaw
7. bioreaktor
8. komora laminarna
9. regał fitotronowy

LABORATORIUM

mechanizacja z klimatyzacją
wymagają podłączenia
kanalizacji
(6) – odprowadzenie pary wodnej
instalacji – inst. stalowa
przewodów od lodówki do autoklawów
20 gniazd elektrycznych
gniazdka telefoniczne do zachowania (przesunięcia)
- odbiornik

FITOTRON

mechanizacja z klimatyzacją 24-25st
czasu działania oświetlenia regałów;
po 5 półek, każda półka z góry oświetlona
i o mocy 15W
włączenia każdego regału z osobną
sterylizacją

REGAŁY SZCZEPIENI


mechanizacja z klimatyzacją
z najmniej 12 gniazd el.
- odbiornik
sterylizacja

BIOREAKTORY

mechanizacja z klimatyzacją
wymagają podłączenia do wody i kanalizacji
(6) – odprowadzenie pary wodnej
instalacji – inst. stalowa
- odbiornik
sterylizacja

BIOREAKTOR

mechanizacja z klimatyzacją

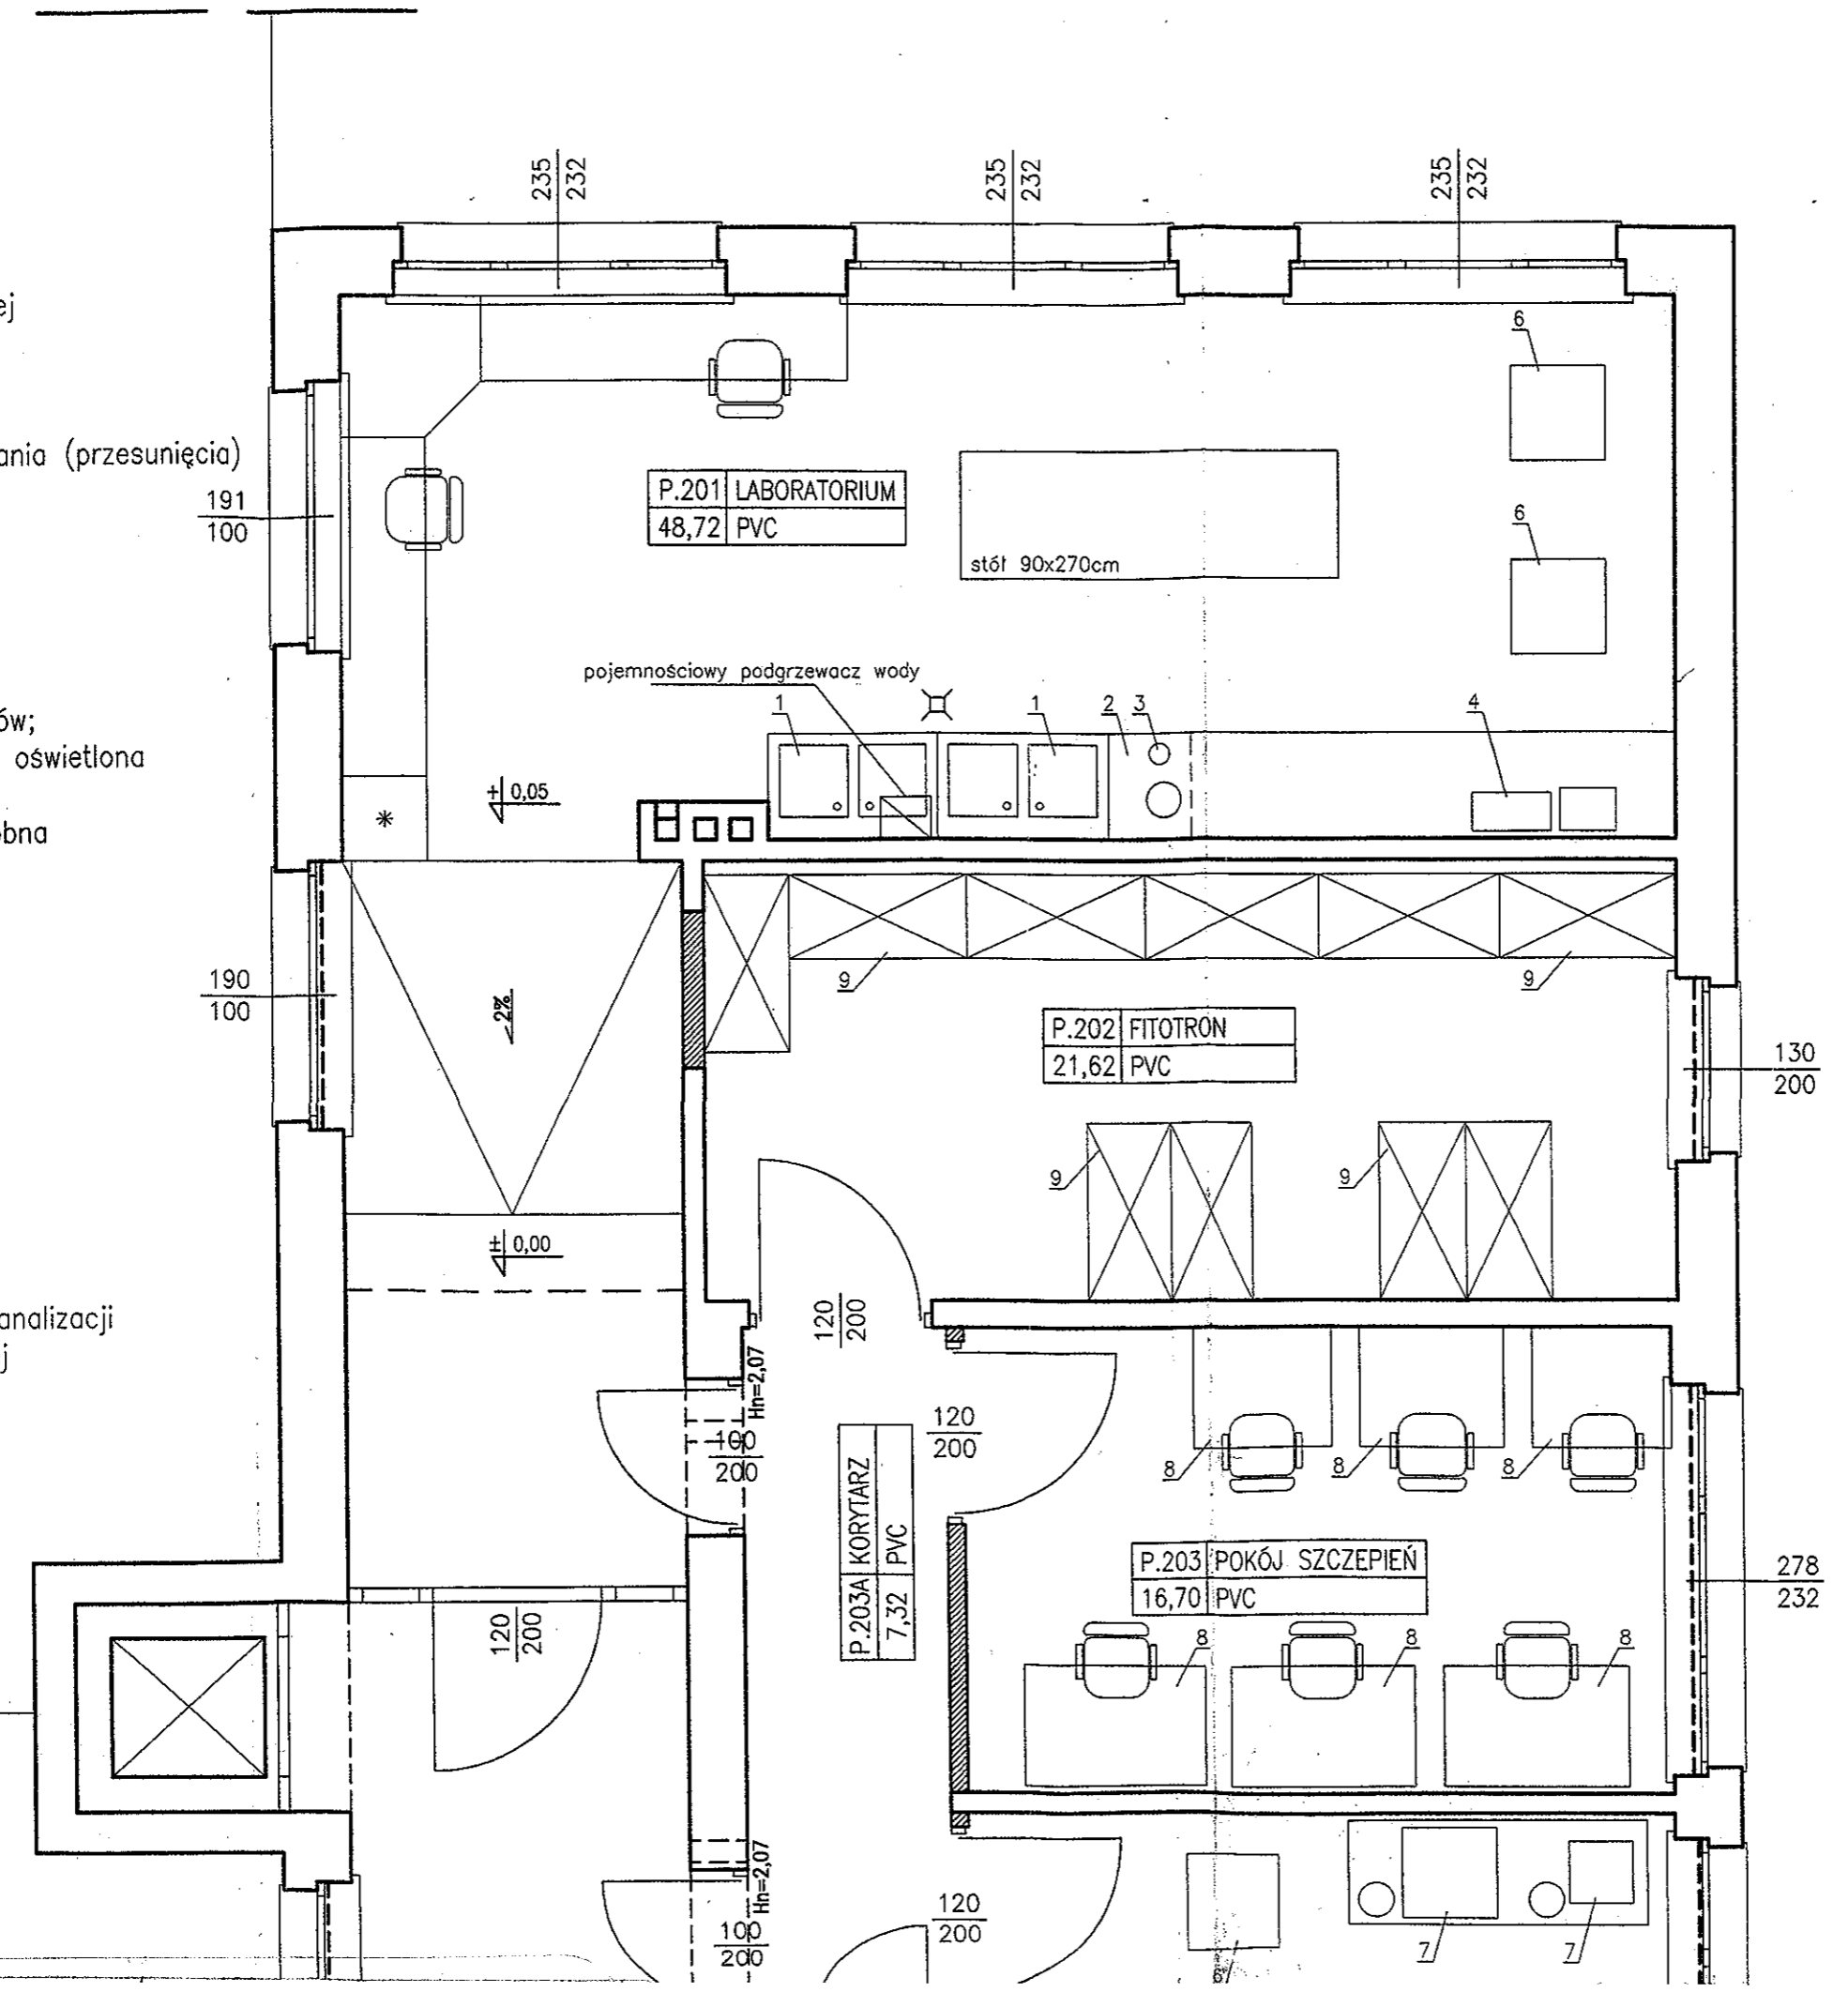

P.201 LABORATORIUM
48,72 PVC

P.202 FITOTRON
21,62 PVC

P.203 POKÓJ SZCZEPIENI
16,70 PVC

P.203A KORYTARZ
7,32 PVC

stół 90x270cm

pojemnościowy podgrzewacz wody

±0,05

±0,00

Hn=2,07

Hn=2,07

Hn=2,07

191
100

190
100

235
232

235
232

235
232

130
200

120
200

120
200

120
200

120
200

278
232


BORATORIUM
 /
 dplywowa
 a mech. z klimatyzacją
 wymagają podłączenia
 i kanalizacji
 / (6) – odprowadzenie pary wodnej
 izacji – inst. stalowa
 iągu od lodówki do autoklawów
 k 20 gniazd elektrycznych
 gniazdko telefoniczne do zachowania (przesunięcia)
 – odbiornik

OTRON
 /
 a mech. z klimatyzacją 24–25st
 czasu działania oświetlenia regałów;
 po 5 półek, każda półka z góry oświetlona
 mi o mocy 15W
 3 włączenia każdego regału z osobna
 zenie sterylne







KÓJ SZCZEPIEŃ
 /
 a mech. z klimatyzacją
 rzynajmniej 12 gniazd el.
 – odbiornik
 zenie sterylne

REAKTORY
 /
 a mech. z klimatyzacją
 wymagają podłączenia do wody i kanalizacji
 (6) – odprowadzenie pary wodnej
 izacji – inst. stalowa
 – odbiornik
 zenie sterylne

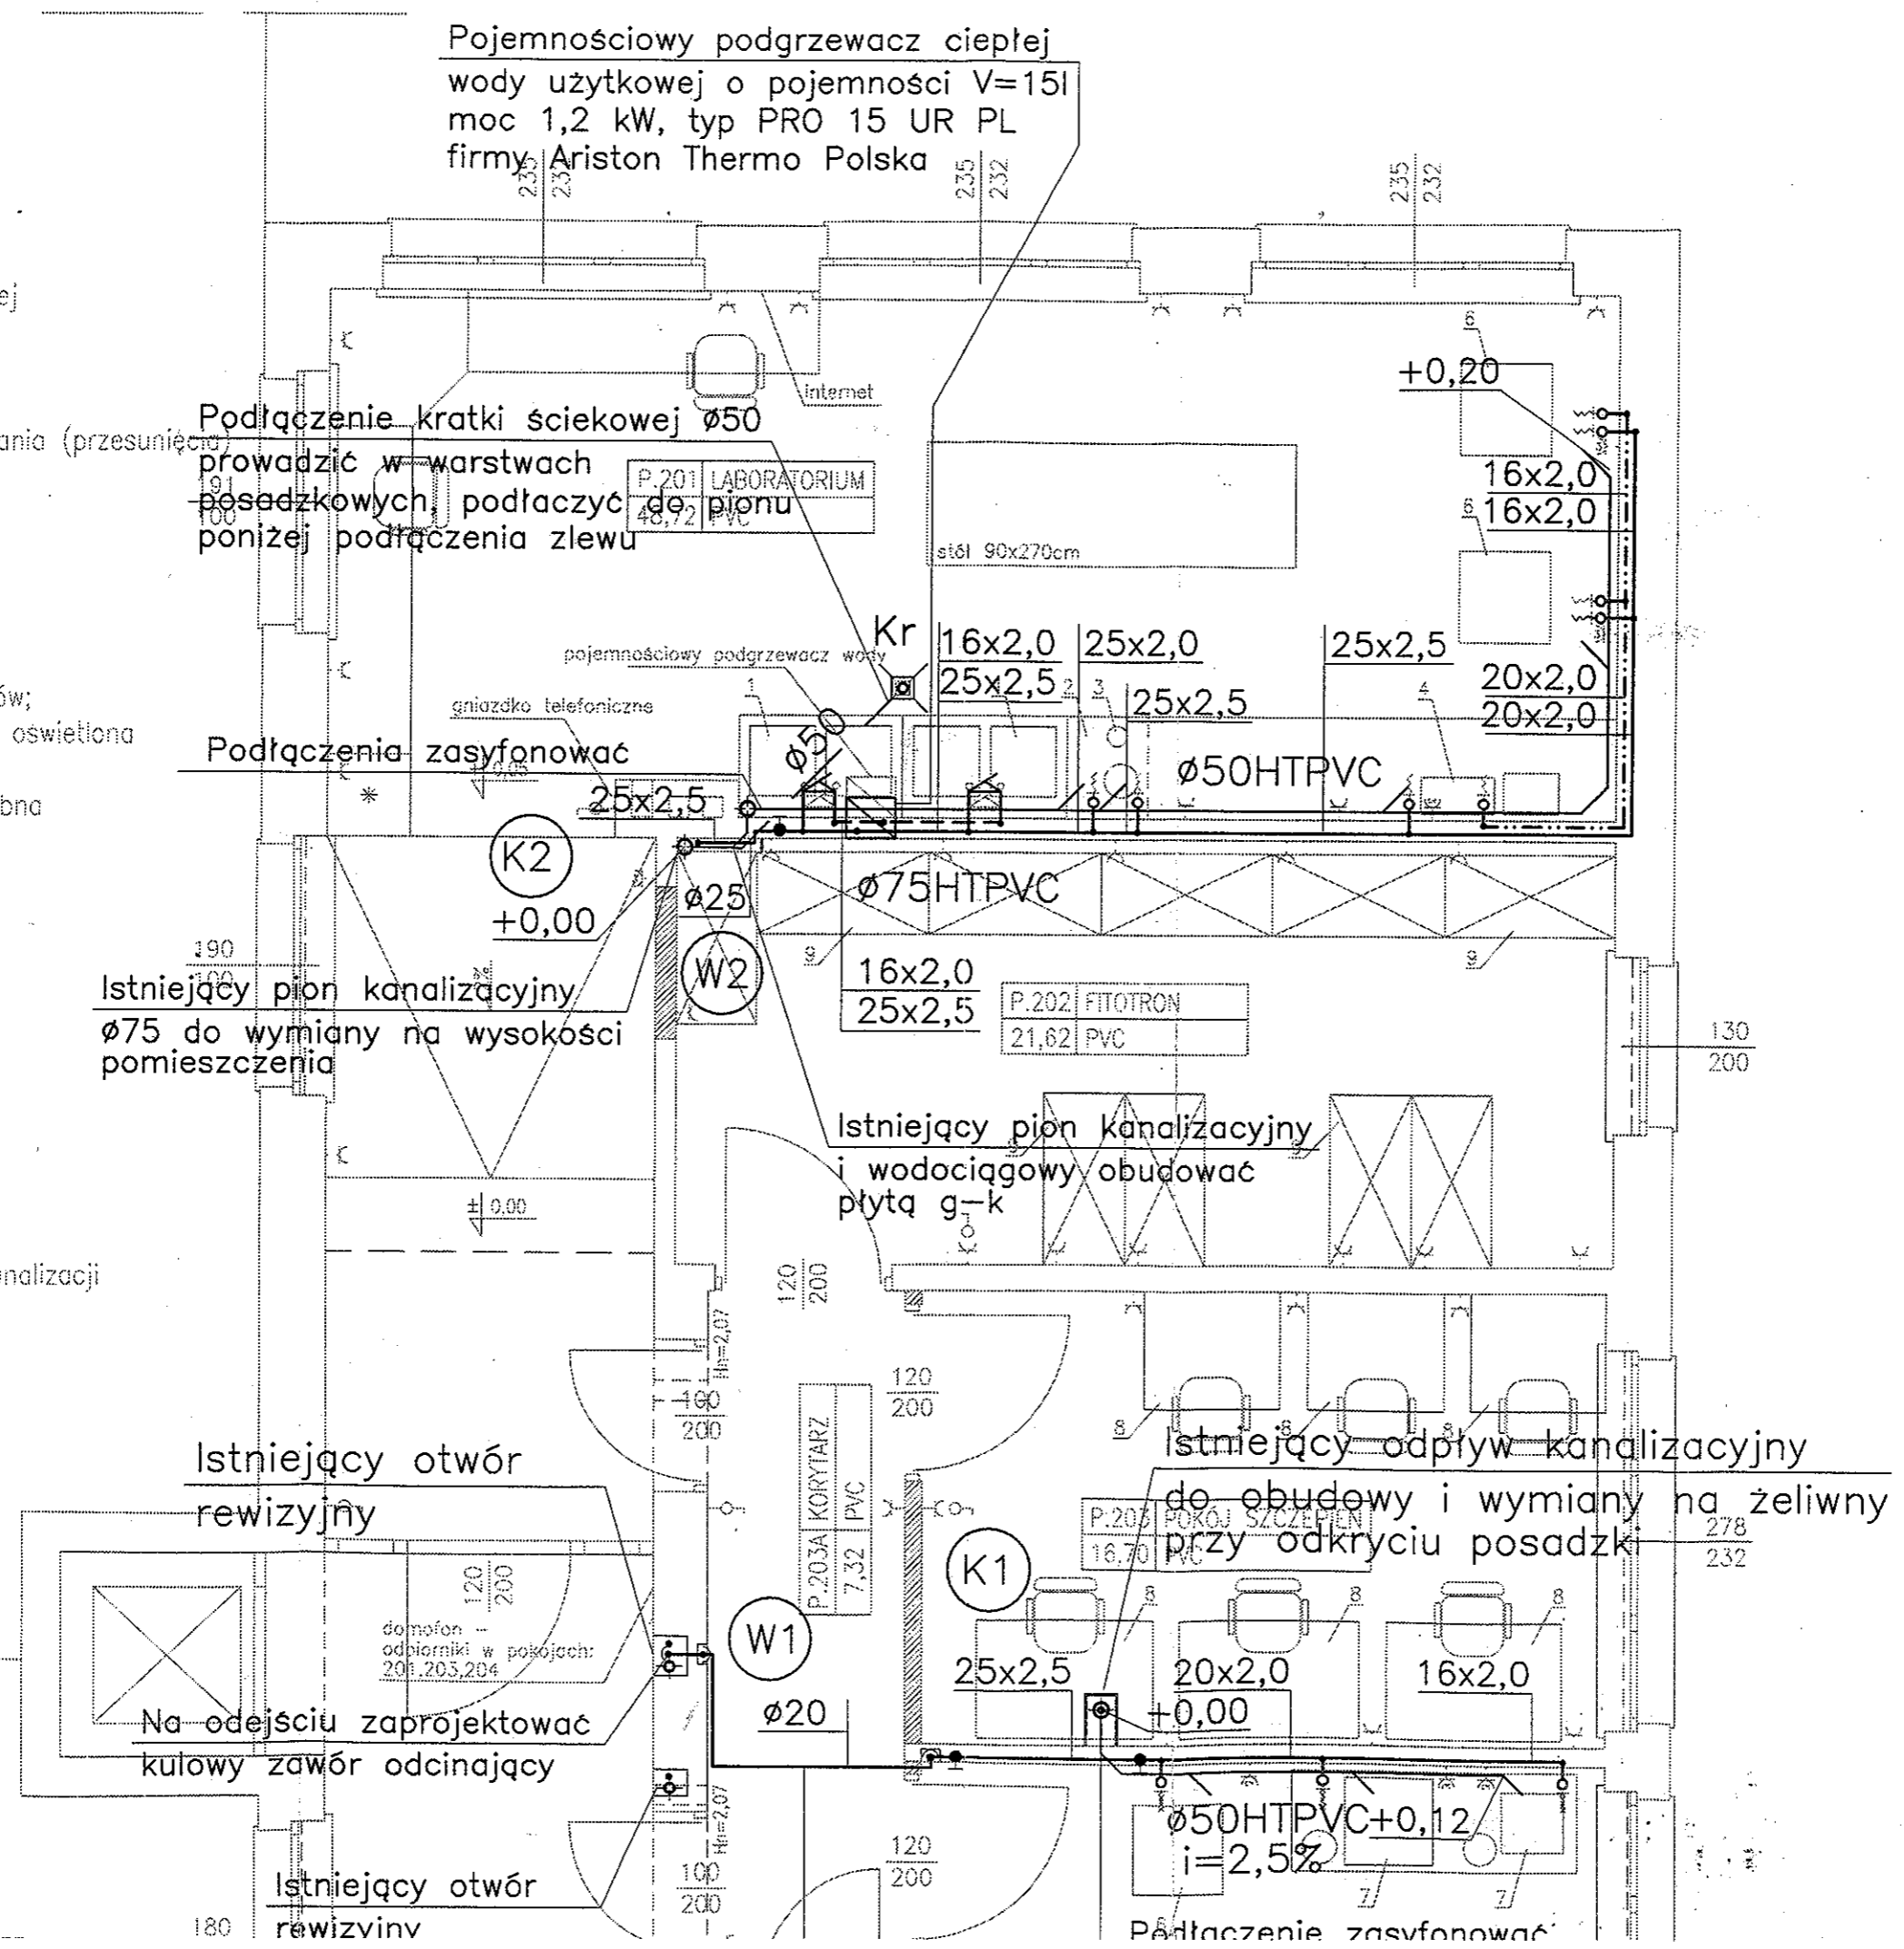GAZYN POŻYWEK
 /
 a mech. z klimatyzacją

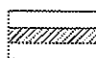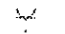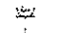

LEGENDA:

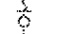-  ŚCIANY PROJEKTOWANE
-  GNIAZDO ELEKTRYCZNE
-  GNIAZDO ELEKTRYCZNE 3-FAZOWE
-  WŁĄCZNIK
-  KRAN
-  UWĘCIE WODY

- TECHNOLOGIA:**
1. zlew laboratoryjny
 2. zmywarka 2-komorowy
 3. płuczka do pipet
 4. urządzenie do uzdatniania wody
 6. autoklaw
 7. bioreaktor
 8. komora laminarna
 9. regał fitotronowy