
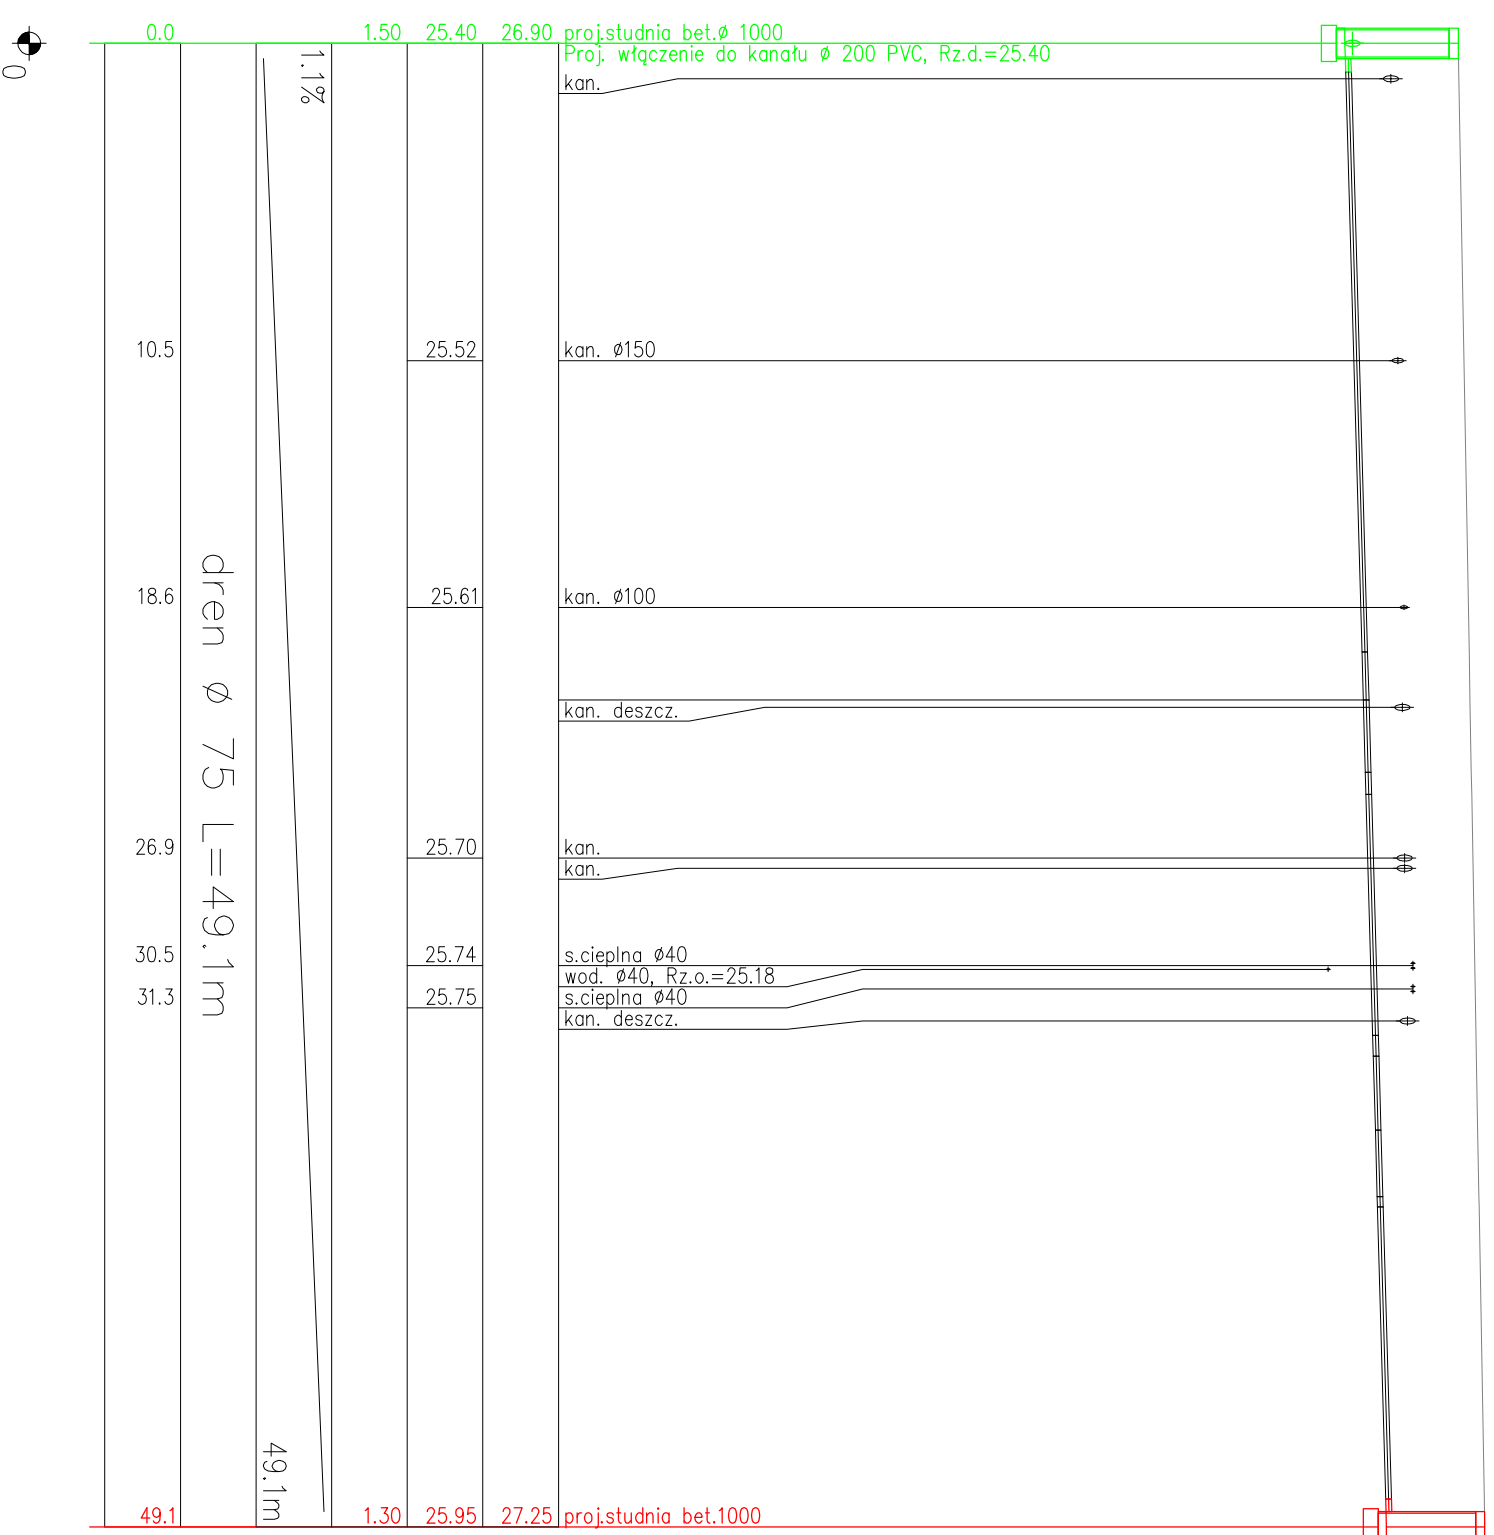
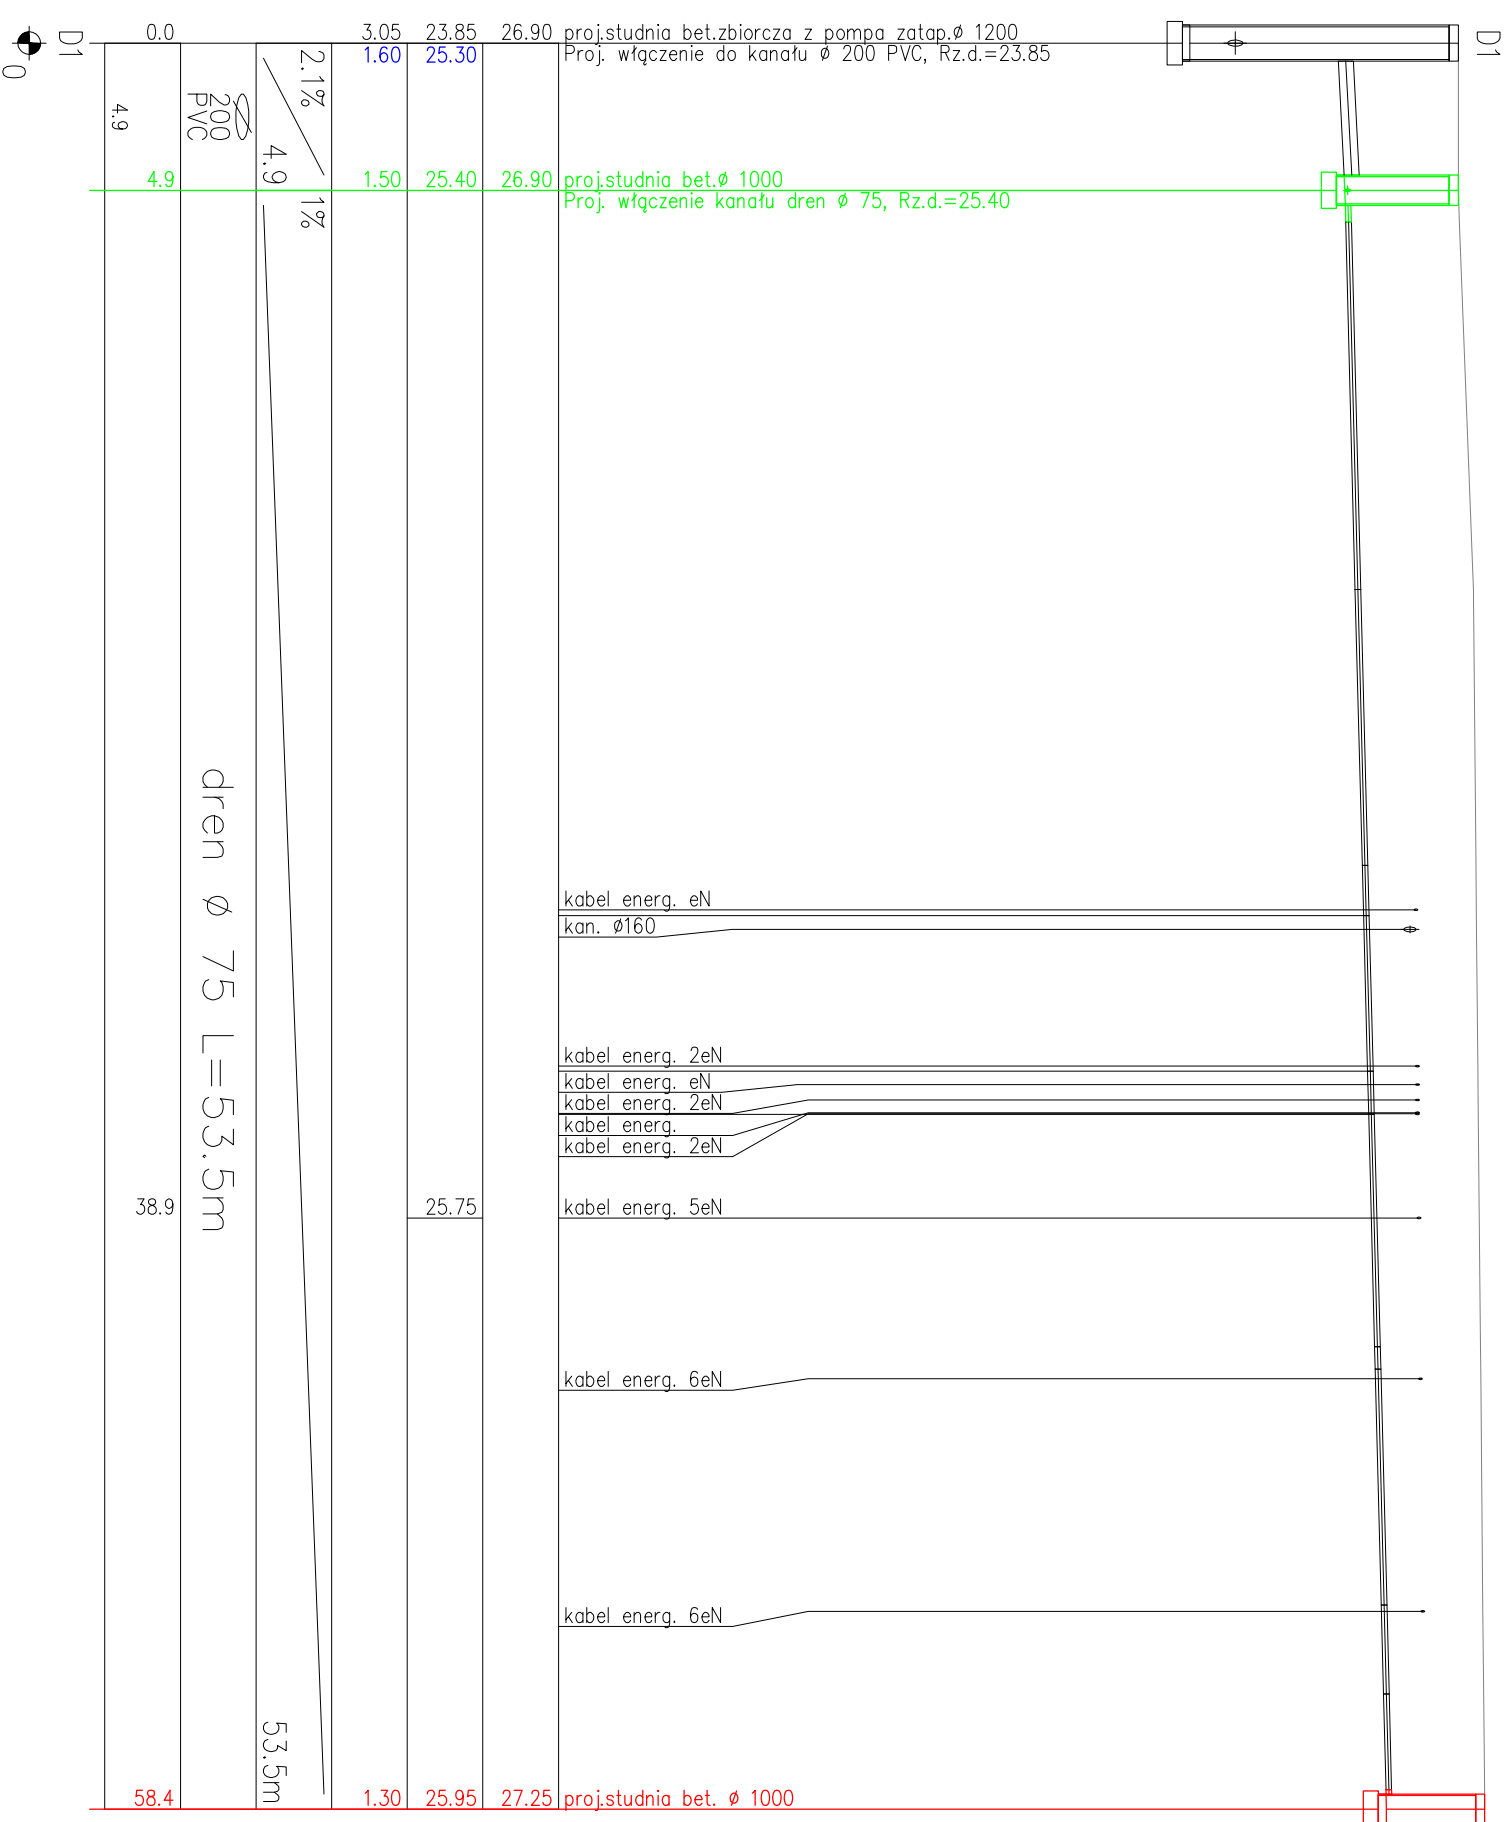


układ drenarski objęty drugim etapem robót po za zakresem opracowania

POZIOM PORÓWNAWCZY	15,00 m n.p.m.
PROJ. RZĘDNA TERENU	
RZĘDNA DNA KANAŁU	
ZAGŁĘBIENIE DNA KANAŁU	
SPADKI, DŁUGOŚCI	
ŚREDNICA, MATERIAŁ	
ODLEGŁOŚCI	
HEKTOMETRY	

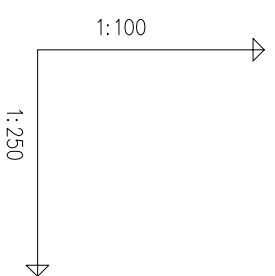

skarbca
7-1247 SZCZECIN
 ul. Sobieskiego 23 / 11
 71-035 Szczecin
 tel. (091) 81 82 664
 fax. (091) 81 82 664

inwestor / adres :
 ZACHODNIOPOMORSKI UNIWERSYTET TECHNOLOGICZNY
 W SZCZECINIE
 SZCZECIN, AL. PIASTÓW 17

projekt / obiekt :
 Dokumentacja proj. i koszt. wraz z uzyskaniem pozwolenia na wykonanie robót odwodnienia bielnika wraz z przyległym terenem administracyjnym przez Ośrodek Szkoleniowo-Badawczy w Zakresie Energii Odnawialnej w Osiu wraz z opracowaniem operatu wodoprzewodnego i uzyskanie pozwolenia wodoprzewodnego na wykonanie wykonania urządzeń wodnego tj. wylotu kanalizacyjnego oraz wprowadzenia oczyszczalni ścieków opadowych i bytowych z terenu Ośrodka Szkoleniowo-Badawczego w Osiu, na działkach nr 12, 13, 14, 15, 16, 17, 18, 19, 20, 21, 22, 23, 24, 25, 26, 27, 28, 29, 30, 31, 32 (brzozy) do stawu (działka 140)

adres inwestycji :
 Osioła, dz.mn. 5/12, 5/13, 5/40, 5/41, 5/43, 5/44, 5/45, 5/46, 5/47, 5/50, 5/52, 5/40

tytuł / temat / treść :
PROFILE
DRENAŻ I KANALIZACJA DESZCZOWA

autor/projektant Inż. L. NOZWIŃSKO **poziomska**
 dr inż. Adam KRUPAŃSKI
 mgr bud. w specjalności instalacyjnej
 Nr ewid. ZAP/0072/P005/06
 SPRAWOZDZIK

mgr inż. Agnieszka GIGŁOCKA
 mgr bud. w specjalności instalacyjnej
 nr. nr ZAP/0222/PWOS/10

tytuł : SANITARNA **rys. nr :**

skala : **data:** SIERPIEŃ 2014 **2.2**

PRAWA AUTORSKIE ZASTRZEŻONE
 Przedmiotowy projekt / umowę architektoniczną jest chroniony prawem autorskim zgodnie z art.17 i następnymi Ustawy o Prawie Autorskim i Prawach Pokrewnych z dn. 4 lutego 1994 roku (Dz.U. nr 24 poz.83 z 23 lutego 1994 r.)