


- 1- Renowacja drzwi
- 2 - nowe skrzydło
- 3-nowa ościeżnica
- 4- renowacja okien

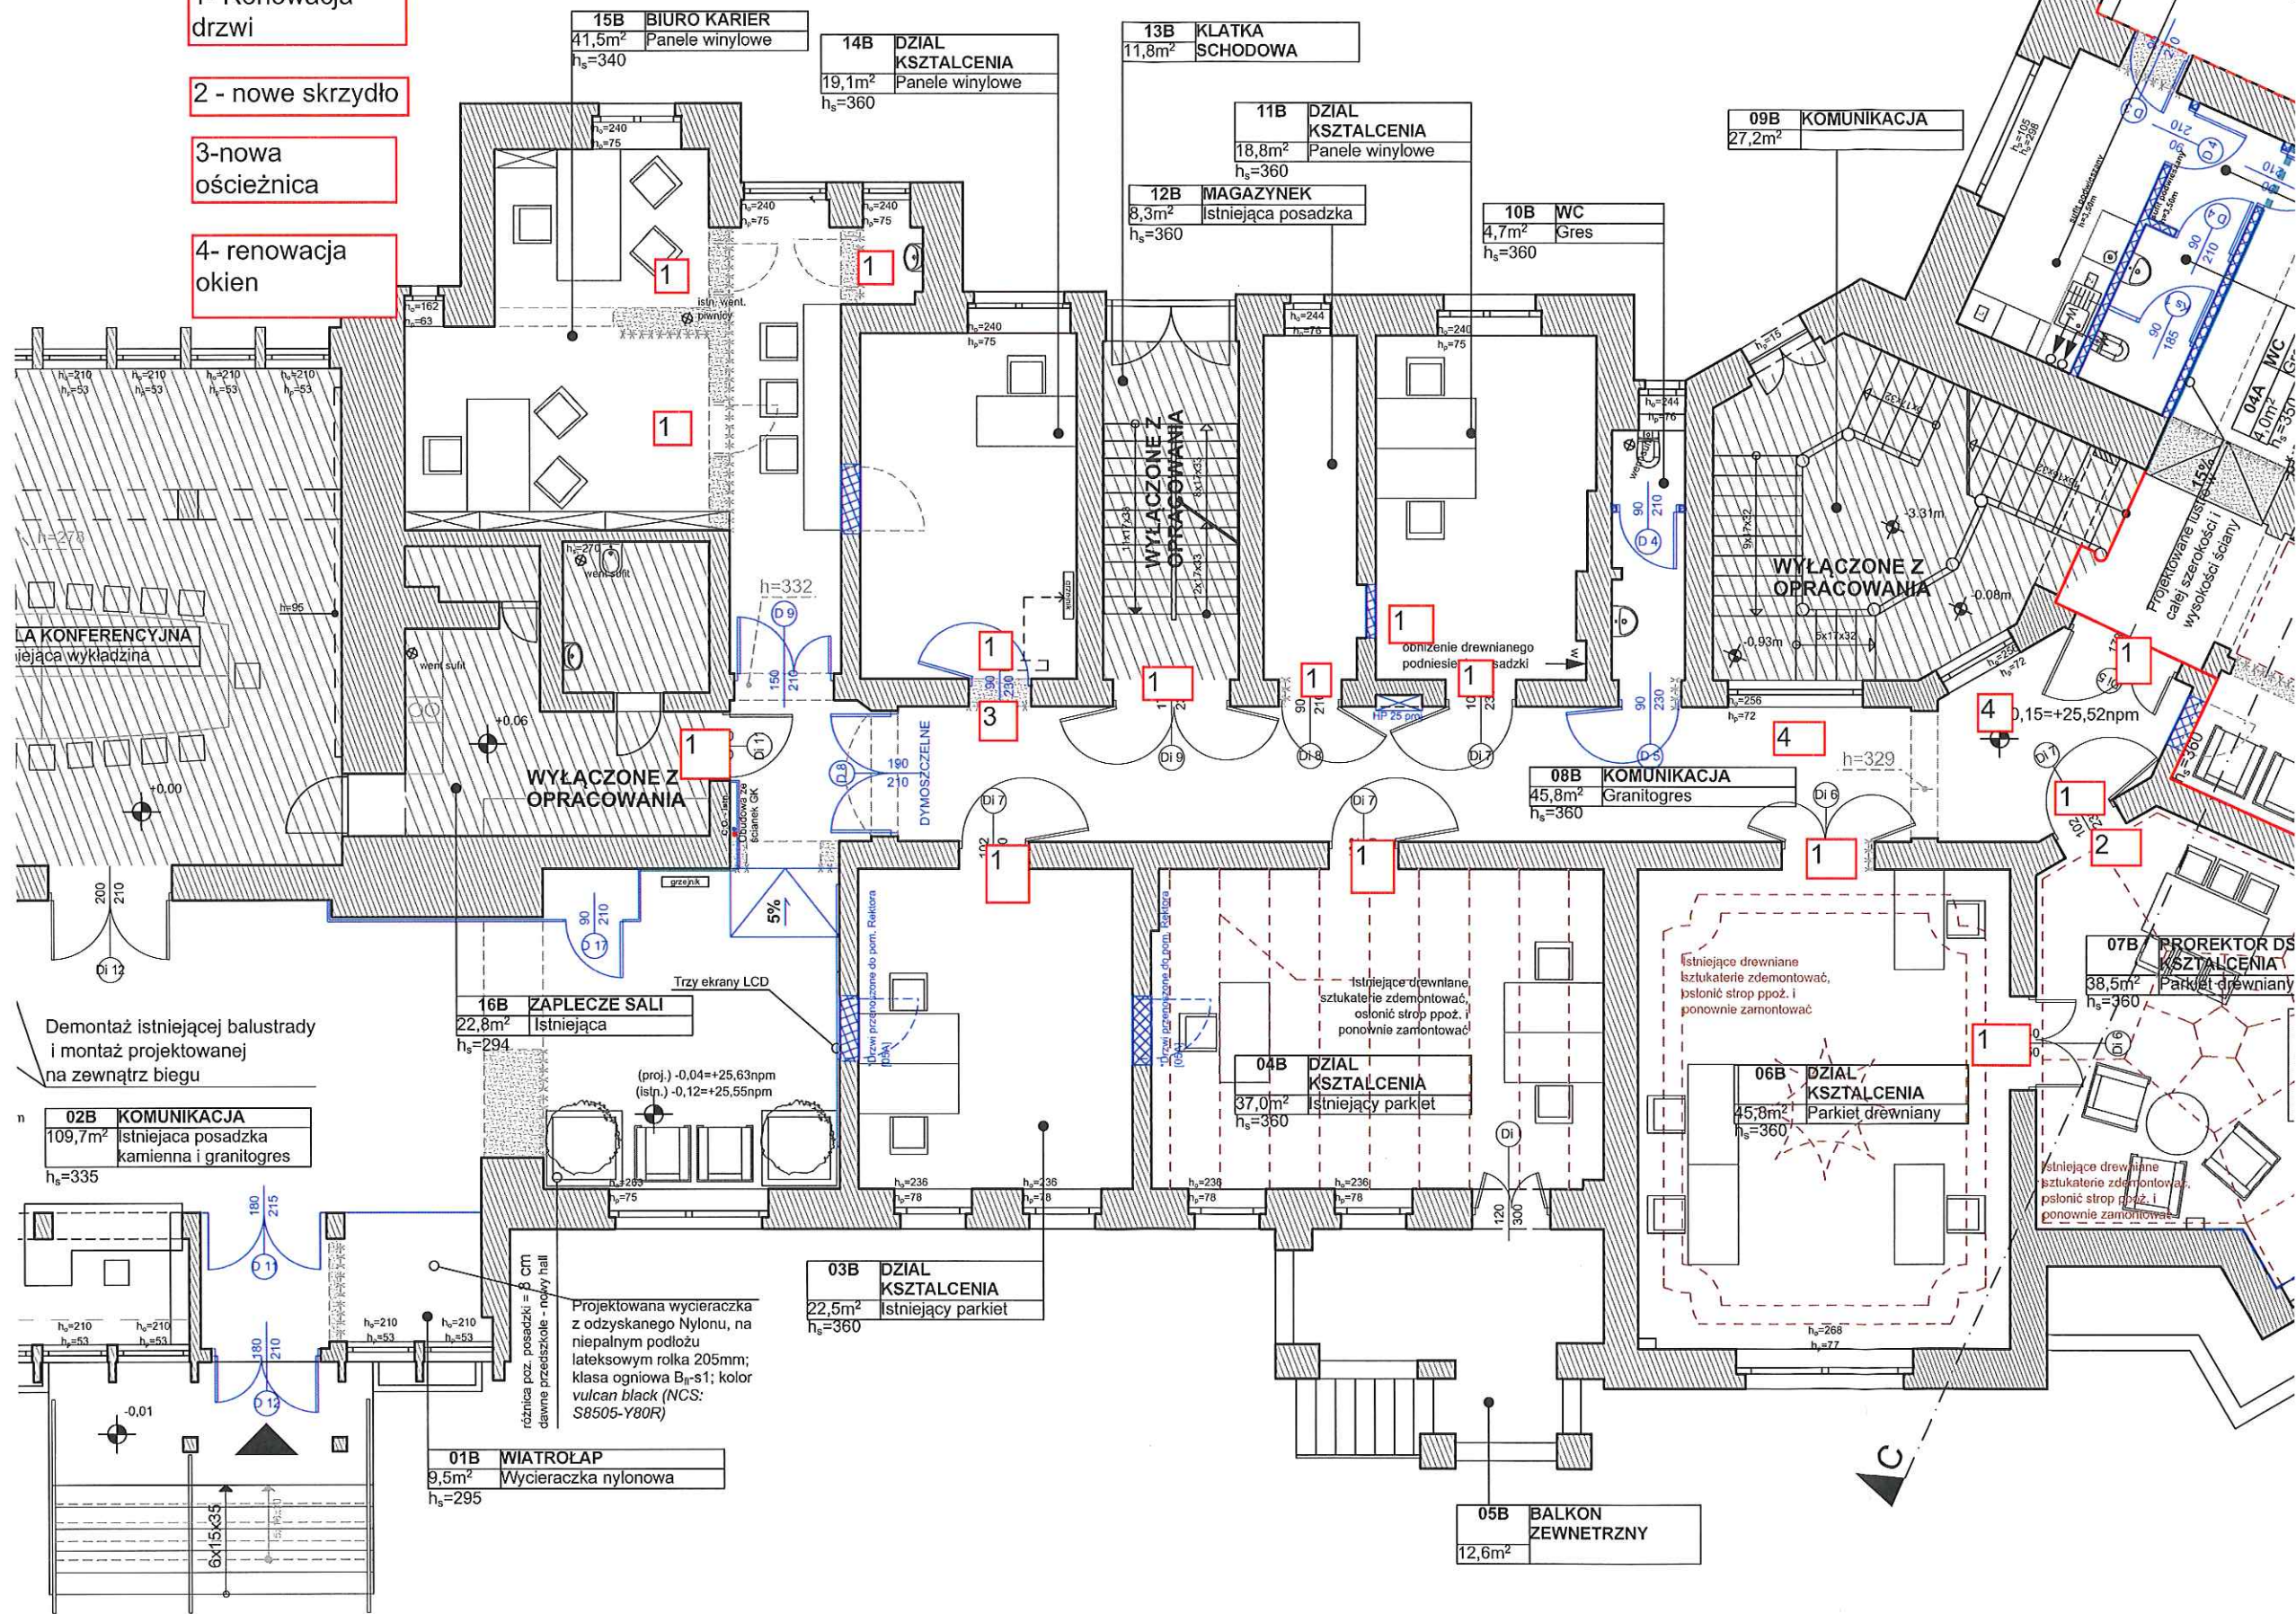

Demontaż istniejącej balustrady i montaż projektowanej na zewnątrz biegu

02B KOMUNIKACJA
109,7m² Istniejąca posadzka kamienna i granitogres
h_s=335

01B WIATROŁAP
9,5m² Wycieraczka nylonowa
h_s=295

03B DZIAŁ KSZTAŁCENIA
22,5m² Istniejący parkiet
h_s=360

04B DZIAŁ KSZTAŁCENIA
37,0m² Istniejący parkiet
h_s=360

05B BALKON ZEWNĘTRZNY
12,6m²

06B DZIAŁ KSZTAŁCENIA
45,8m² Parkiet drewniany
h_s=360

07B PROREKTOR DŚ KSZTAŁCENIA
38,5m² Parkiet drewniany
h_s=360

08B KOMUNIKACJA
45,8m² Granitogres
h_s=360

09B KOMUNIKACJA
27,2m²

10B WC
4,7m² Gres
h_s=360

11B DZIAŁ KSZTAŁCENIA
18,8m² Panele winylowe
h_s=360

12B MAGAZYNEK
8,3m² Istniejąca posadzka
h_s=360

13B KLATKA SCHODOWA
11,8m²

14B DZIAŁ KSZTAŁCENIA
19,1m² Panele winylowe
h_s=360

15B BIURO KARIER
41,5m² Panele winylowe
h_s=340