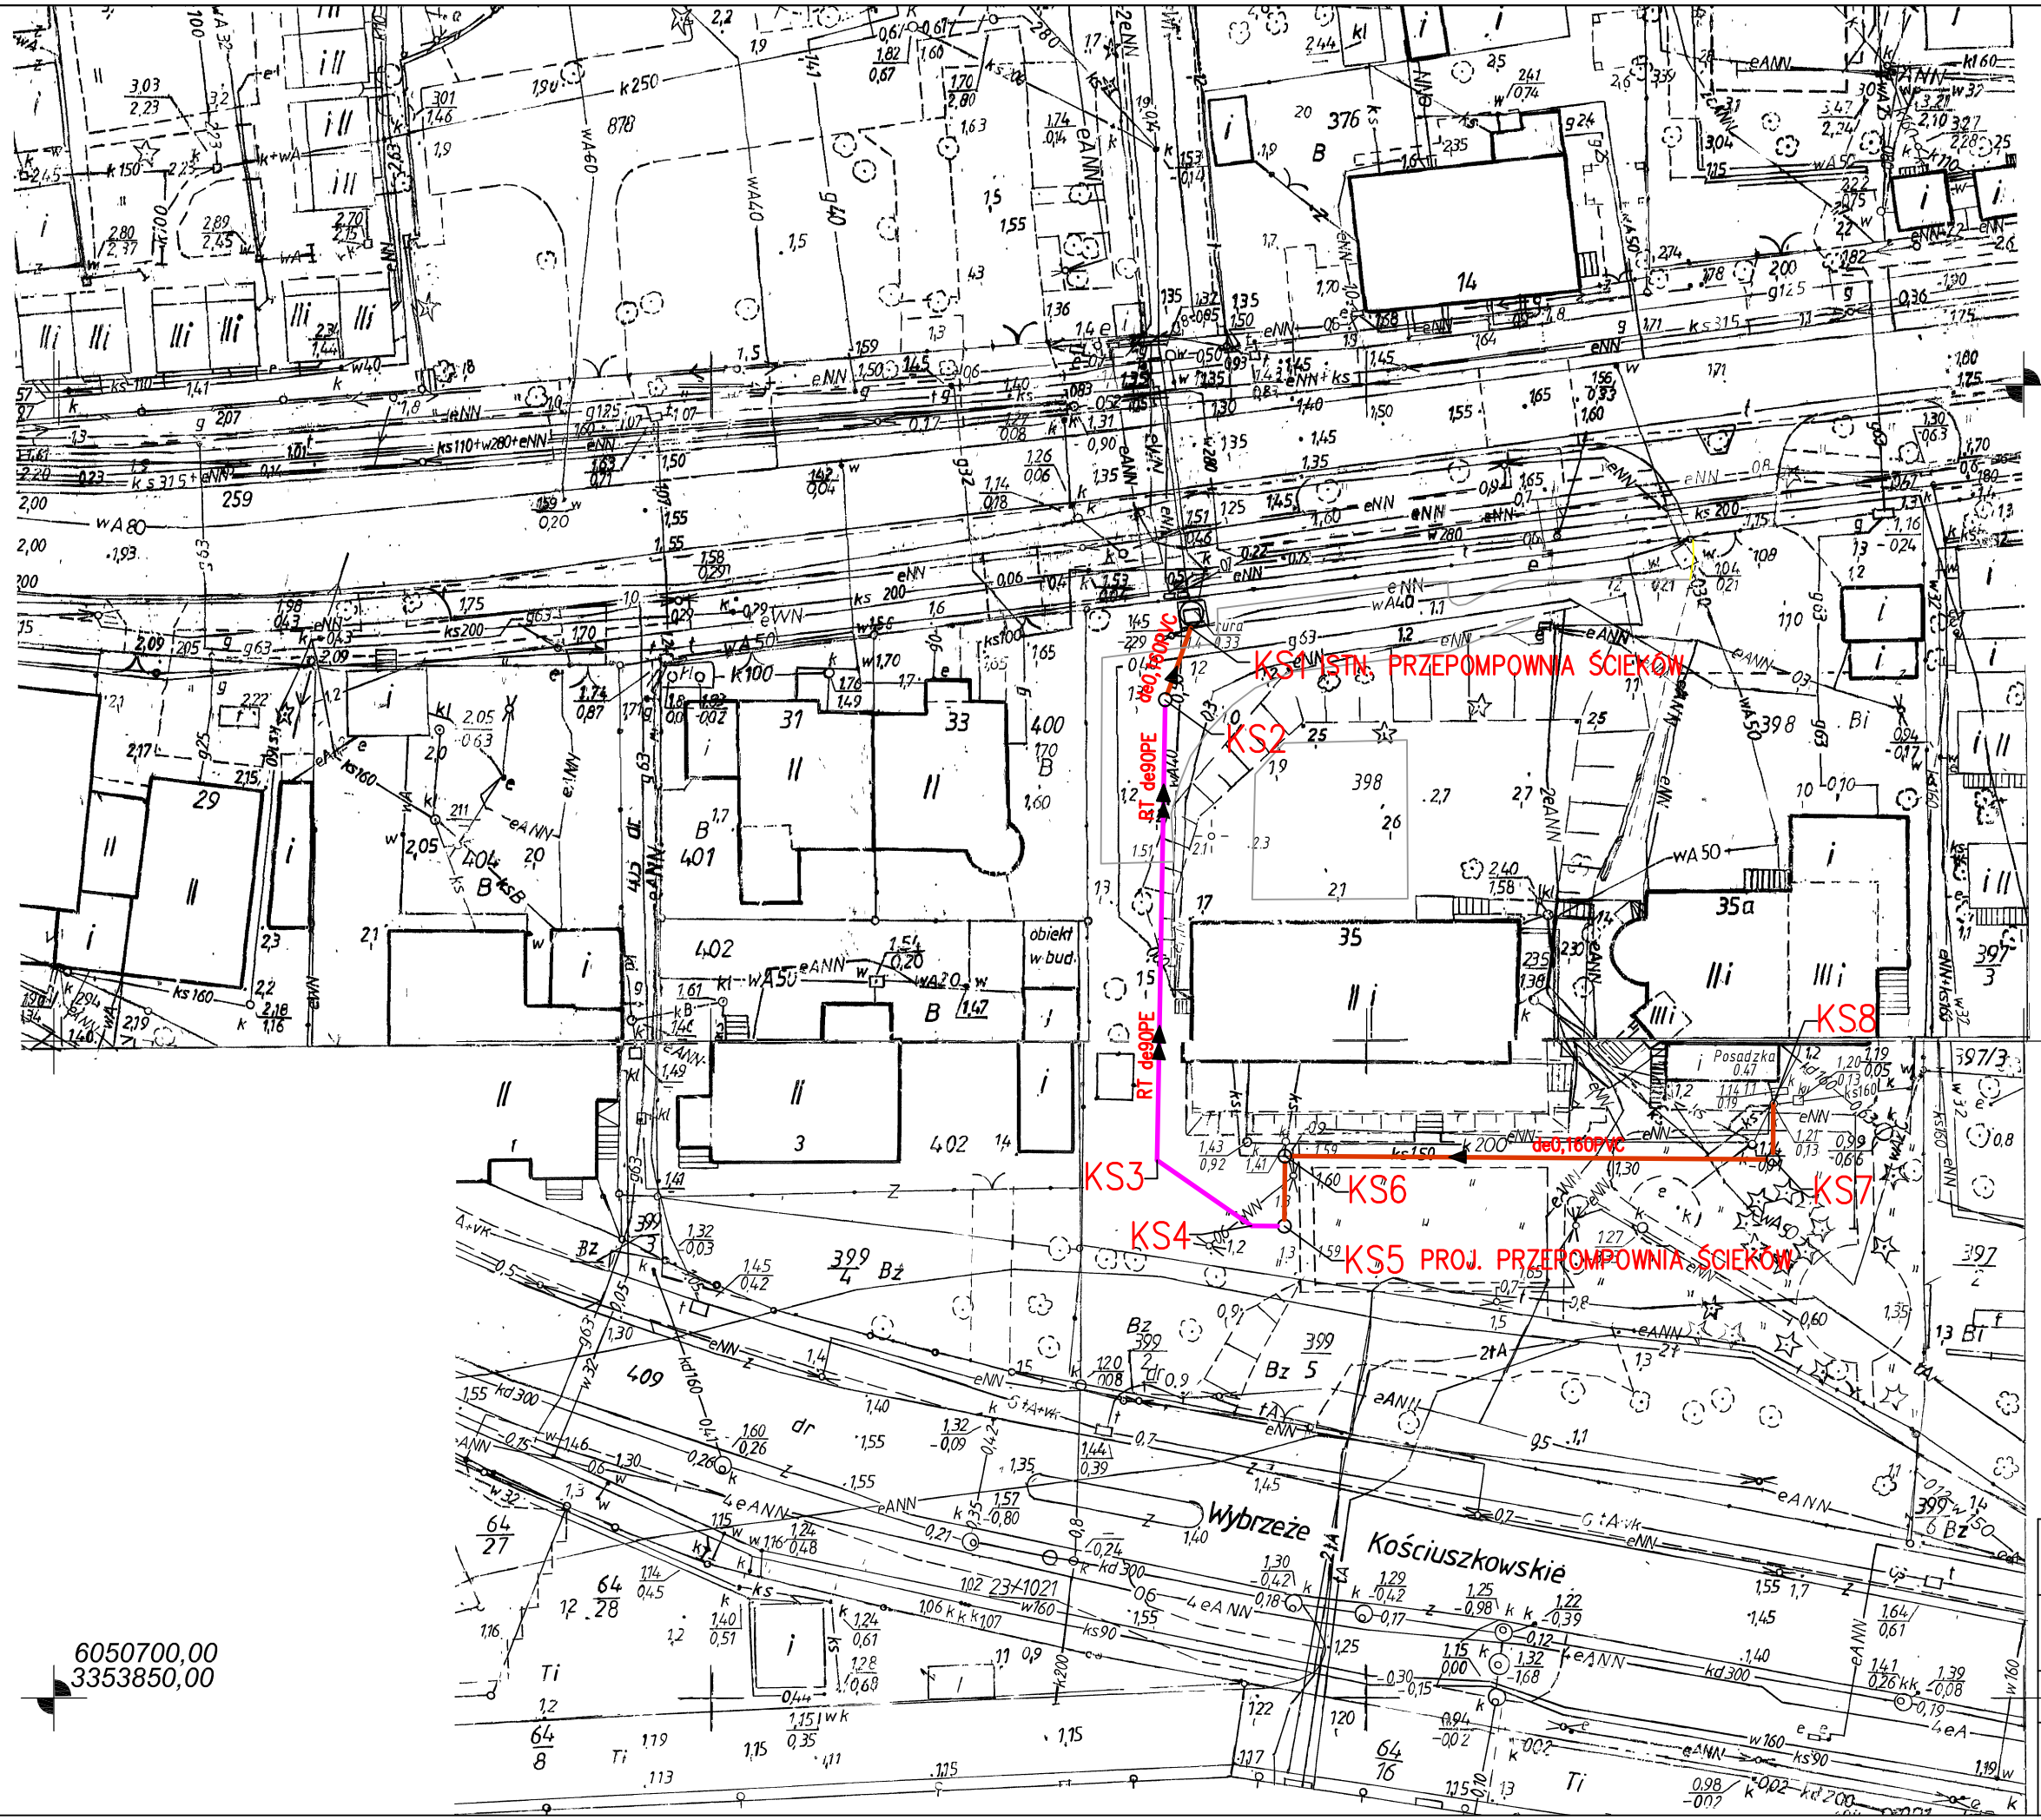

Projektował	mgr inż. Małgorzata Szalewicz uprawnienie projektowe nr 91/Sz/2002		FAZA PROJEKT BUDOWLANY
Sprawdził	mgr inż. Dorota Krych uprawnienie projektowe nr 67/Sz/89		NAZWA PROJEKTU REMONT ISTNIEJĄCEGO PRZYŁĄCZA KANALIZACJI SANITARNEJ NA TERENIE DZIAŁKI NR 398 W DZIWNOWIE, UL. KOŚCIELNA 35, 35A.
Funkcja	IMIĘ I NAZWISKO	PODPIS	INWESTOR ZUT W SZCZECINIE ALEJA PIASTÓW 17, 70-310 SZCZECIN
	MAŁGORZATA SZALEWICZ UL. SWAROŻYCA 15A/9 71-601 SZCZECIN		NAZWA RYSUNKU PLAN ZAGOSPODAROWANIA TERENU
			SKALA 1:500 / DATA 05-2017 / NR RYS. 1

EMSAN PRACOWNIA PROJEKTOWA