

BRZ 2

ROZBIESSZENIE KLIMATYZATORÓW
W POKIĘSZEZENIACH I NA ZEWNĄTRZ BUDYNKU
ZAWĄCZENIE NR 3

PROJEKTOWA

ka-Koniewicz
REGON: 810110977
91) 460-11-19

Nr proj. 431/B/12

IA UDOWLANA

BUDOWLANA
WENTYLACJI
RMATYKI ZUT

A 49

IMERSYJNY

ECINIE
TÓW 17

JRA


zapisani i zasadami wiedzy
24 Dz.U. Nr 391).

NSKA-KONIEWICZ

ikonicznej bez ograniczeń,
entatora Zabdytków

KI
aj bez ograniczeń.

AUTORSKA
PRACOWNIA PROJEKTOWA
mgr inż. arch. Anna Borowska-Koniewicz
70-795 Szczecin, ul. ... 13
NIP 958-112-02-88

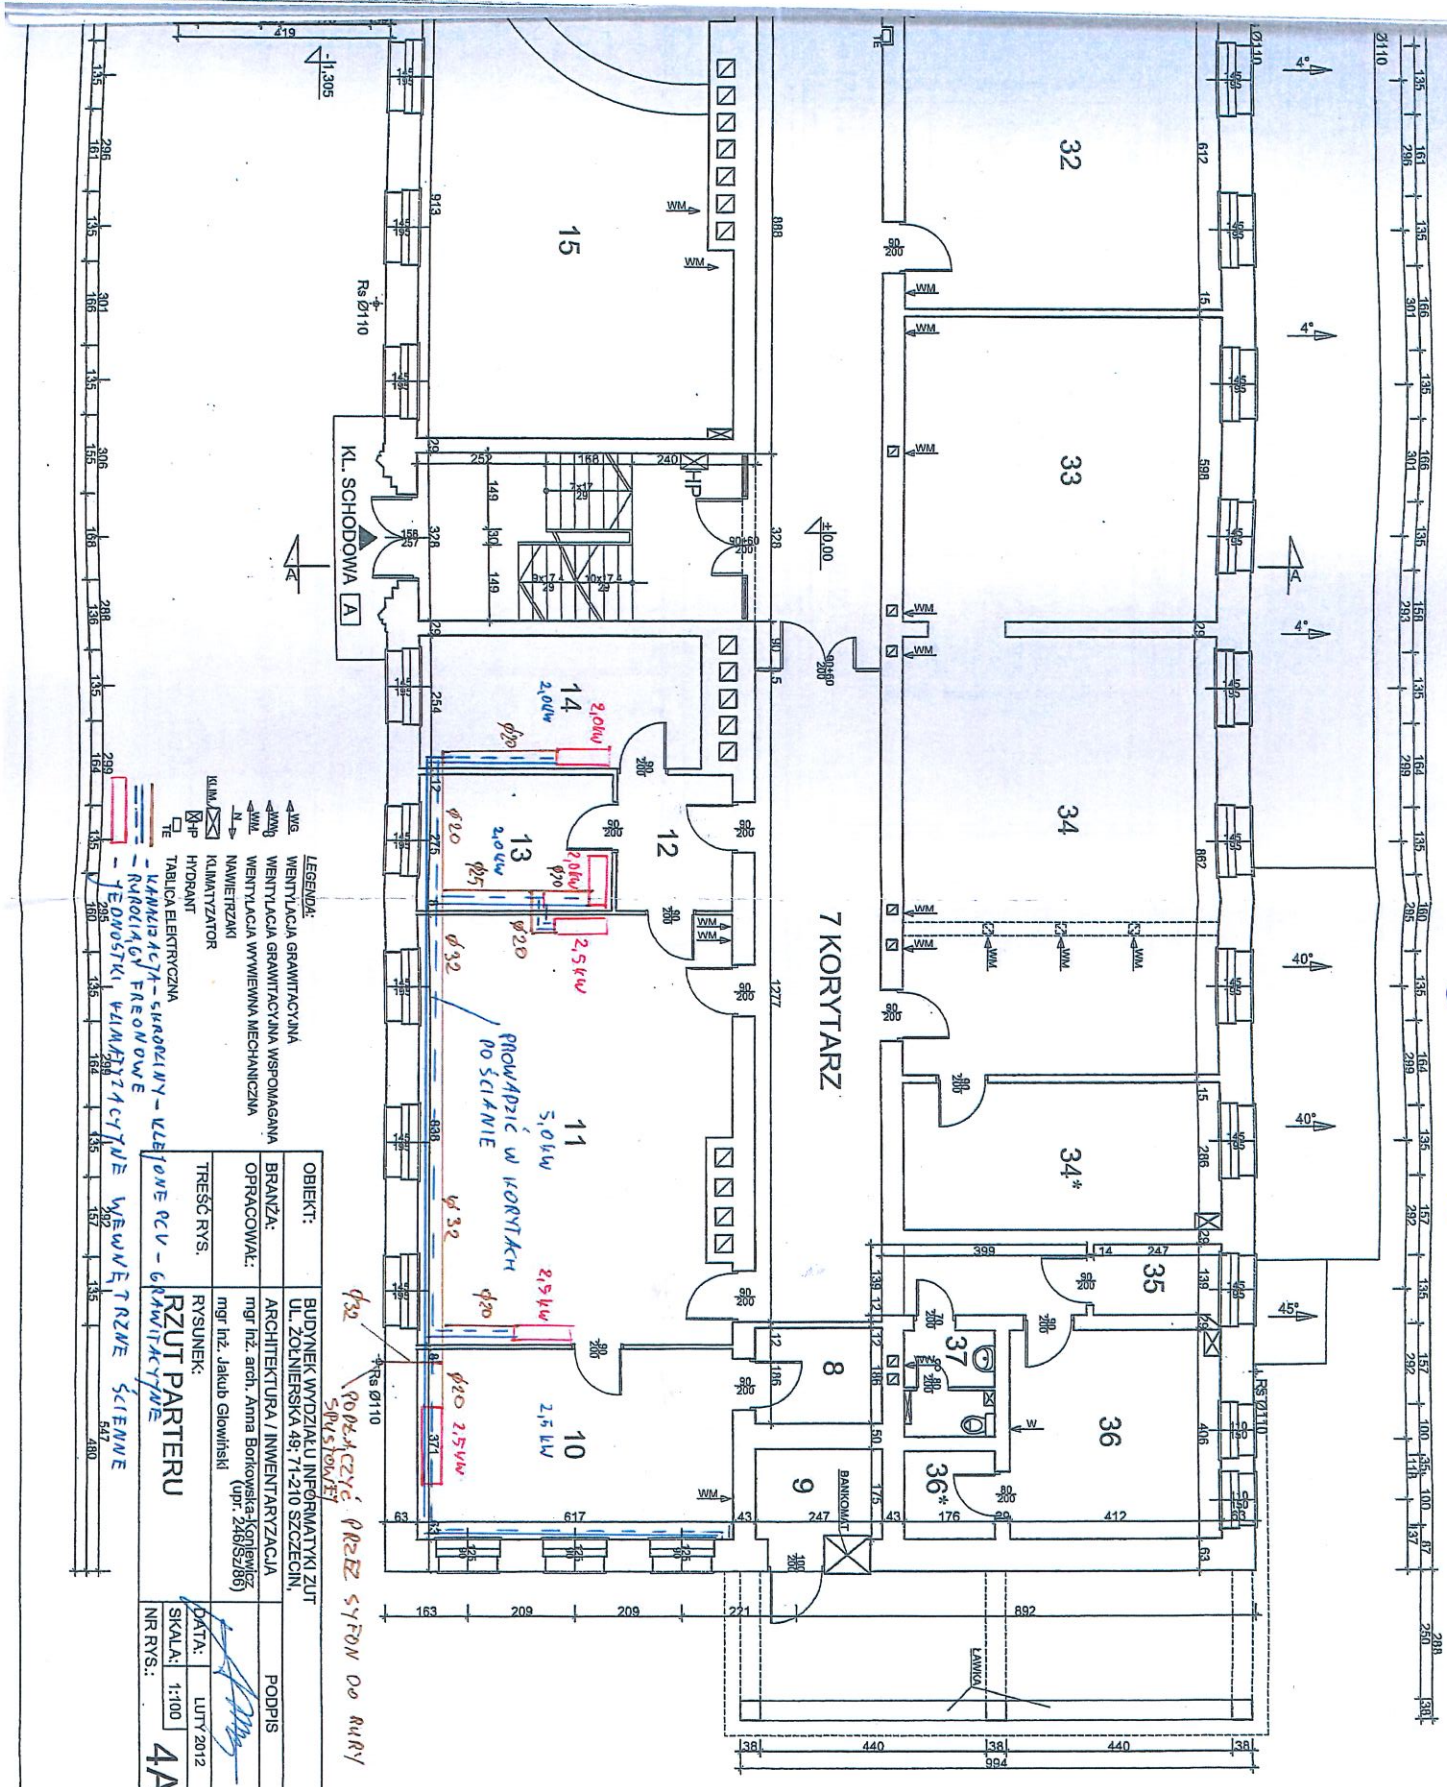

- LEGENDA:
- WENTYLACJA GRAWITACYJNA
 - WENTYLACJA GRAWITACYJNA WSPOMAGANA
 - WENTYLACJA WYWIEMNA MECHANICZNA
 - NAWIEWYZAKI
 - KLIMATYZATOR
 - HYDRANT
 - TABLICA ELEKTRYCZNA
 - KANALIZACJA - SIROKOLINY - WLEWNIKI
 - KANALIZACJA FREGONOWE
 - TEJENOSTKI, WILNOZITACYLE
 - WYŚWETLIZNE SCIEWNE

OBIEKT:	BUDYNEK WYDZIAŁU INFORMATYKI ZUT
BRANŻA:	UL. ZODIENSKA 49-71-210 SZCZECIN,
OPRACOWAŁ:	mgr inż. arch. Anna Borowska-Koniewicz (upr. 246/S/86)
TREŚĆ RYS.	RZUT PARTERU
RZYSUNEK:	mgr inż. Jakub Glowinski
DATA:	LUTY 2012
SKALA:	1:100
NR RYS.:	4A

POKAZUJE PRZEBIEG SYFONÓW DO RURY
SPŁUCZKOWEJ

PROWADZIC W KORYTKACH
PO ŚCIANIE

