


- Wzrost ok 1,50 m + pod podszypki
 Do 2a trojnik
 Casura Handk D400 m 2
 1. przedniy teleskopowy i skrajny obrabiac imp. podszypki w formie
 2. skrajny obrabiac imp. podszypki
 3. mlynski wyskop maszynowy
 4. mlynski uszunc
 5. prarna podszypki i obsyplka

PEYTY BTD NOWE

przebudowa kotłowni mura
 PE/D400/100
 ok 125m

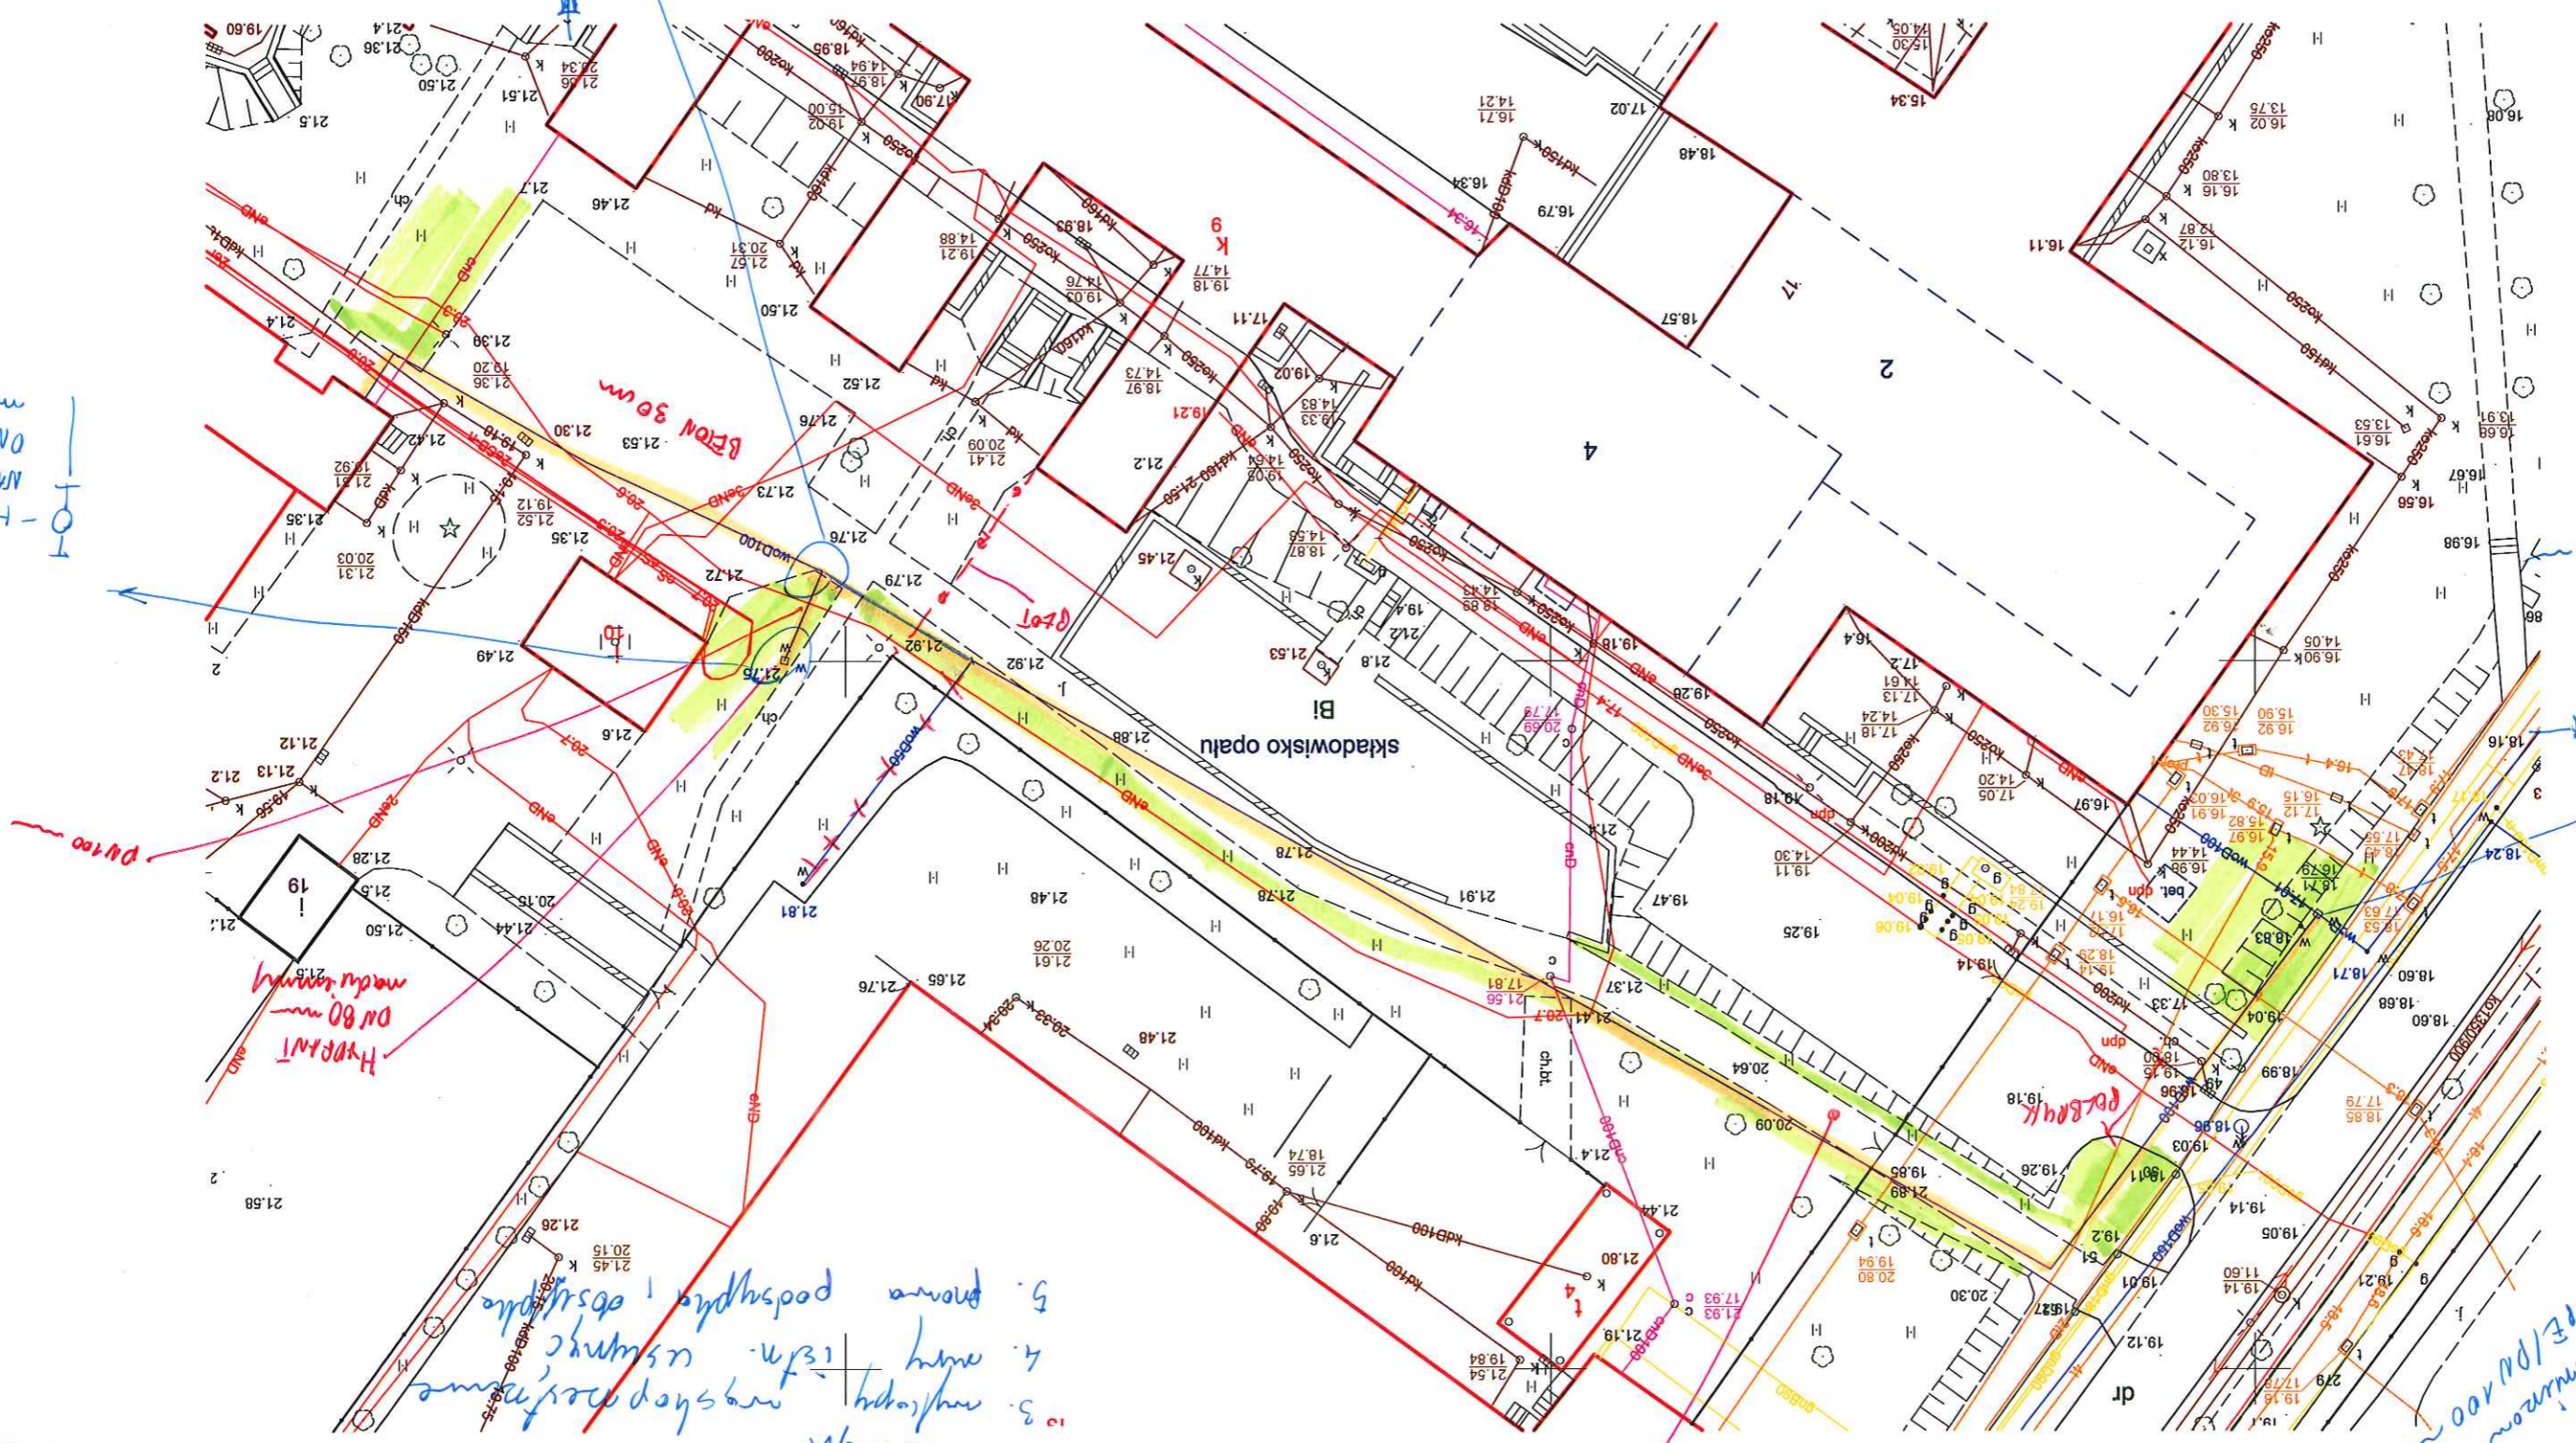

D N400 m PE ok 125 m PE PNO SOR 17 PE 100
 DN 32 m PE ok 40 m PE PNO SOR 17 PE 80

DN 32 m PE ok 40 m PE PNO SOR 17 PE 80
 DN 32 m PE ok 40 m PE PNO SOR 17 PE 80

HYDRANT
 NADZIEMNY
 DN 80

HYDRANT
 DN 80 m
 mady wozny

BETON 30cm

PE 100

DN 32 m PE ok 40 m PE PNO SOR 17 PE 80