


Zatwier  
Nr. 2 C

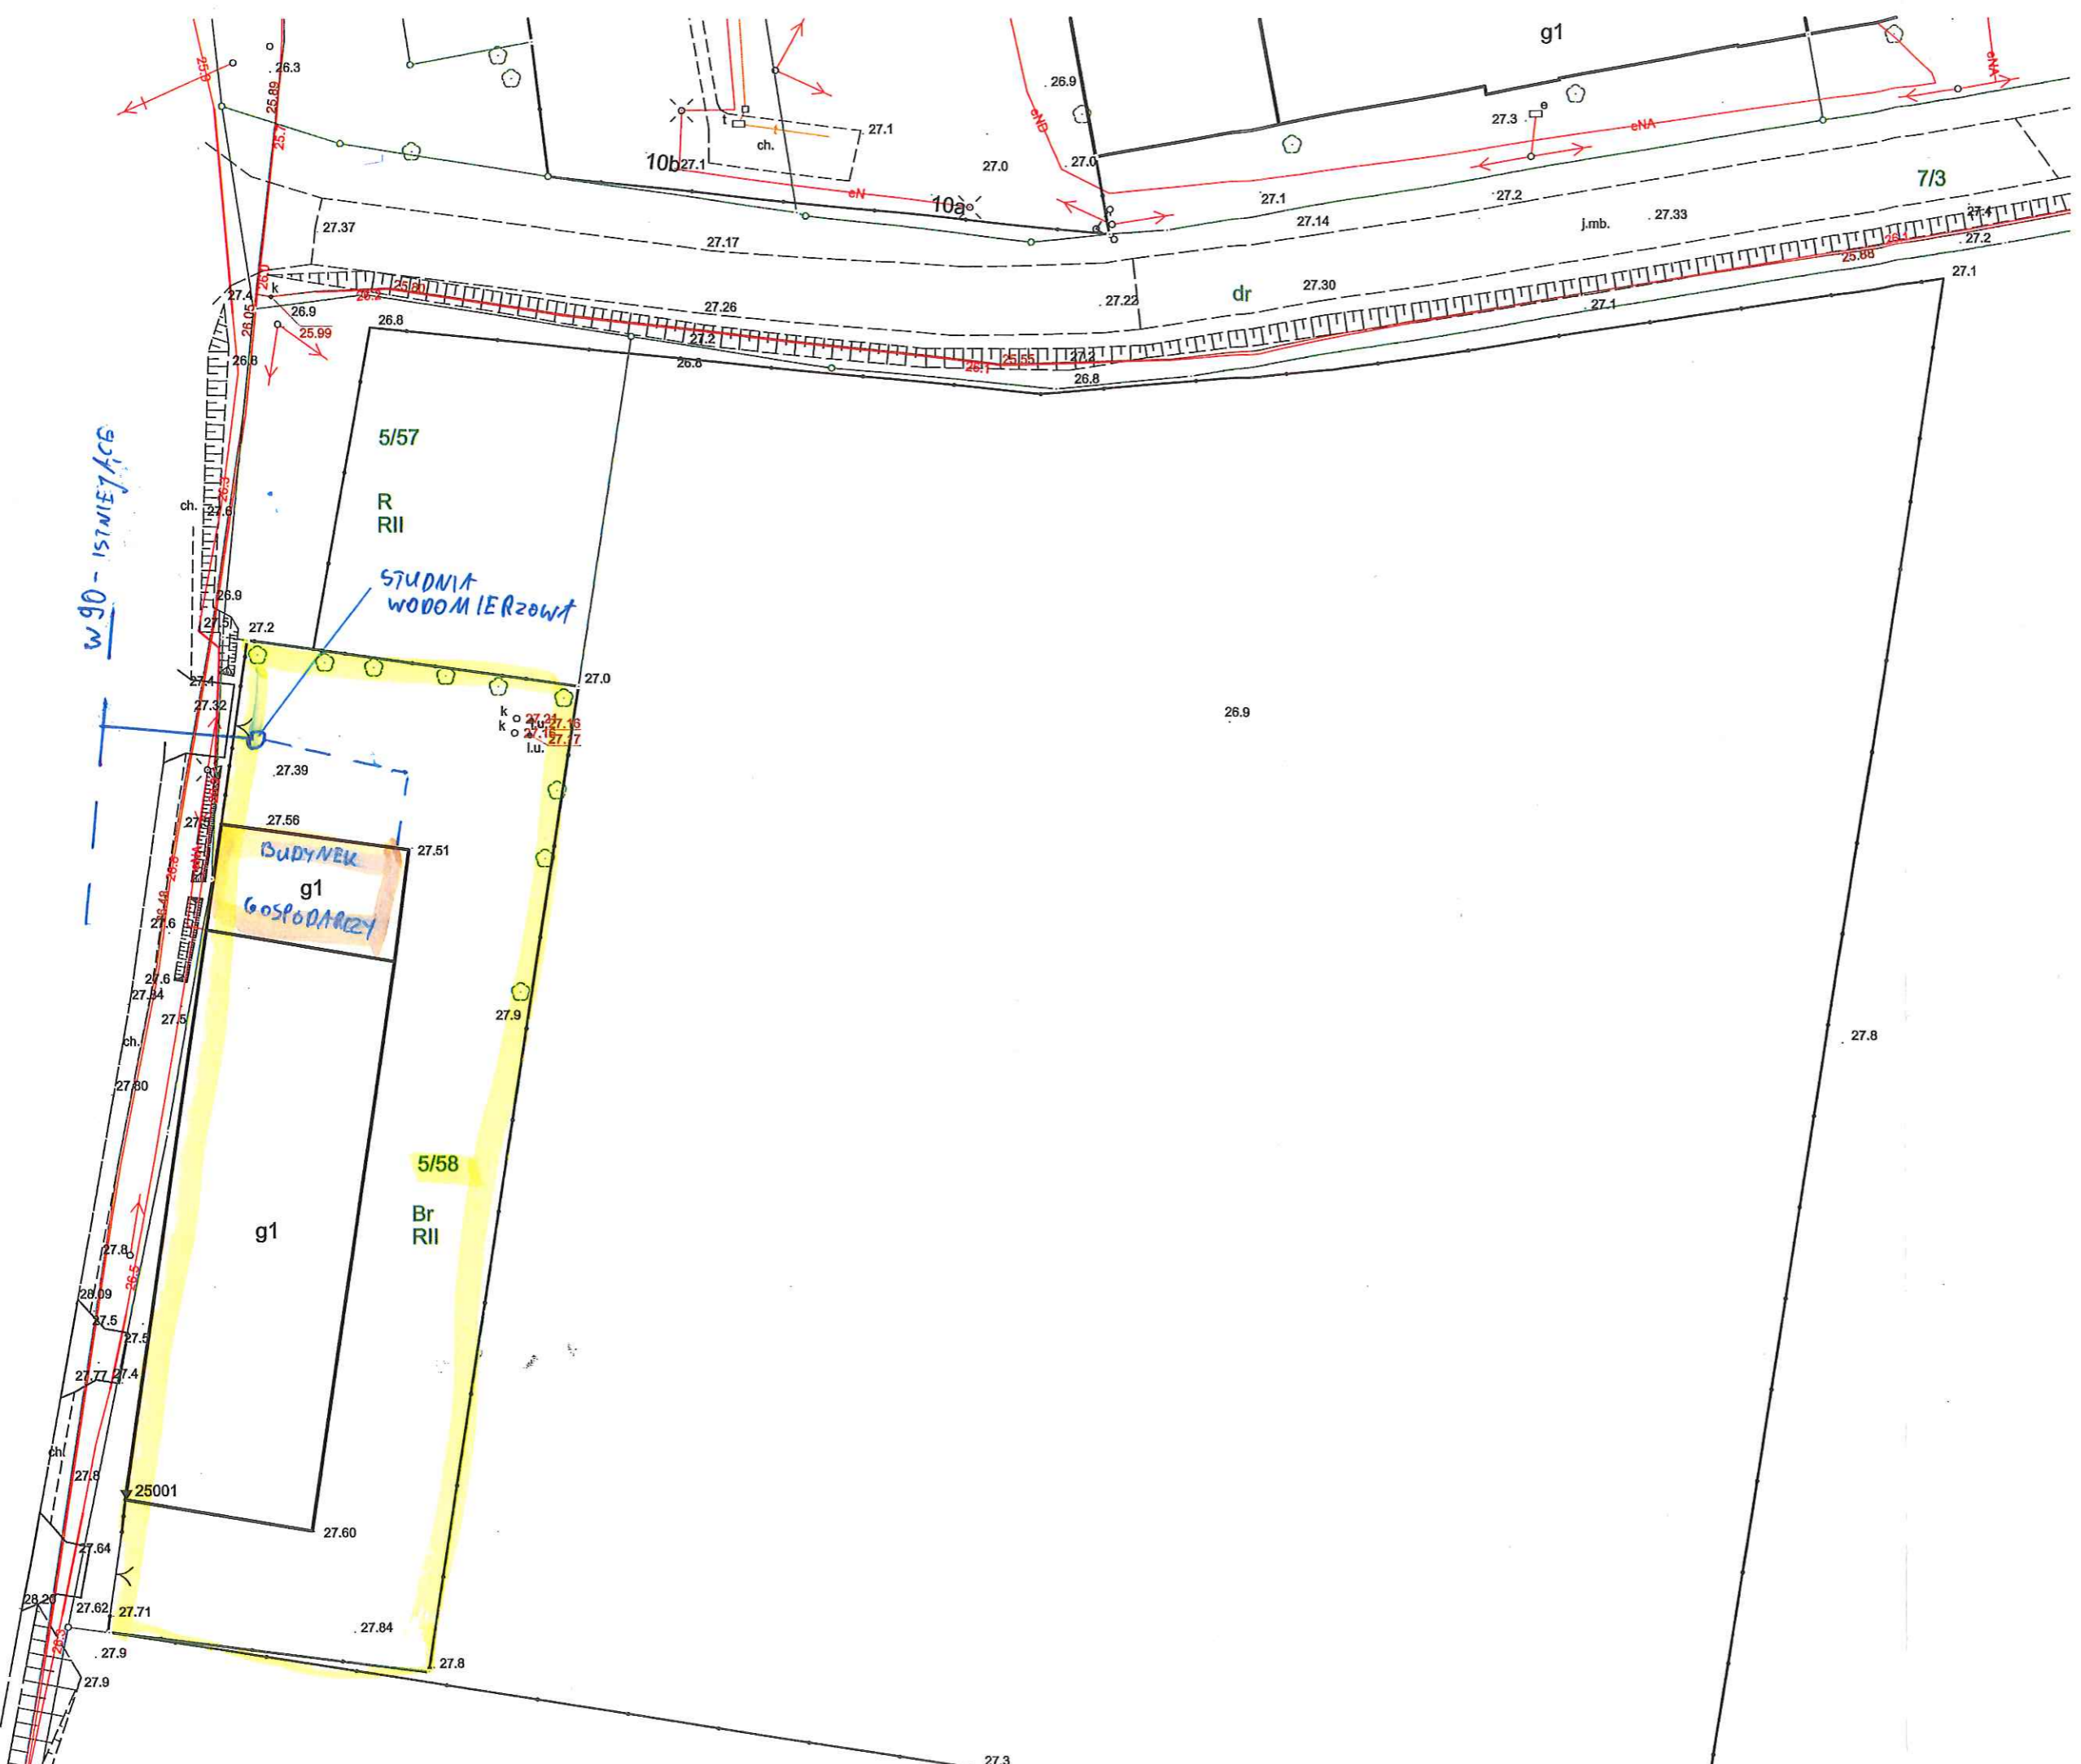

W 90 - ISNIEJACE

5/57  
R  
RII  
STUDNIA  
WODNIERZOWA

BUDYNEK  
g1  
GOSPODARZY

5/58  
Br  
RII

g1