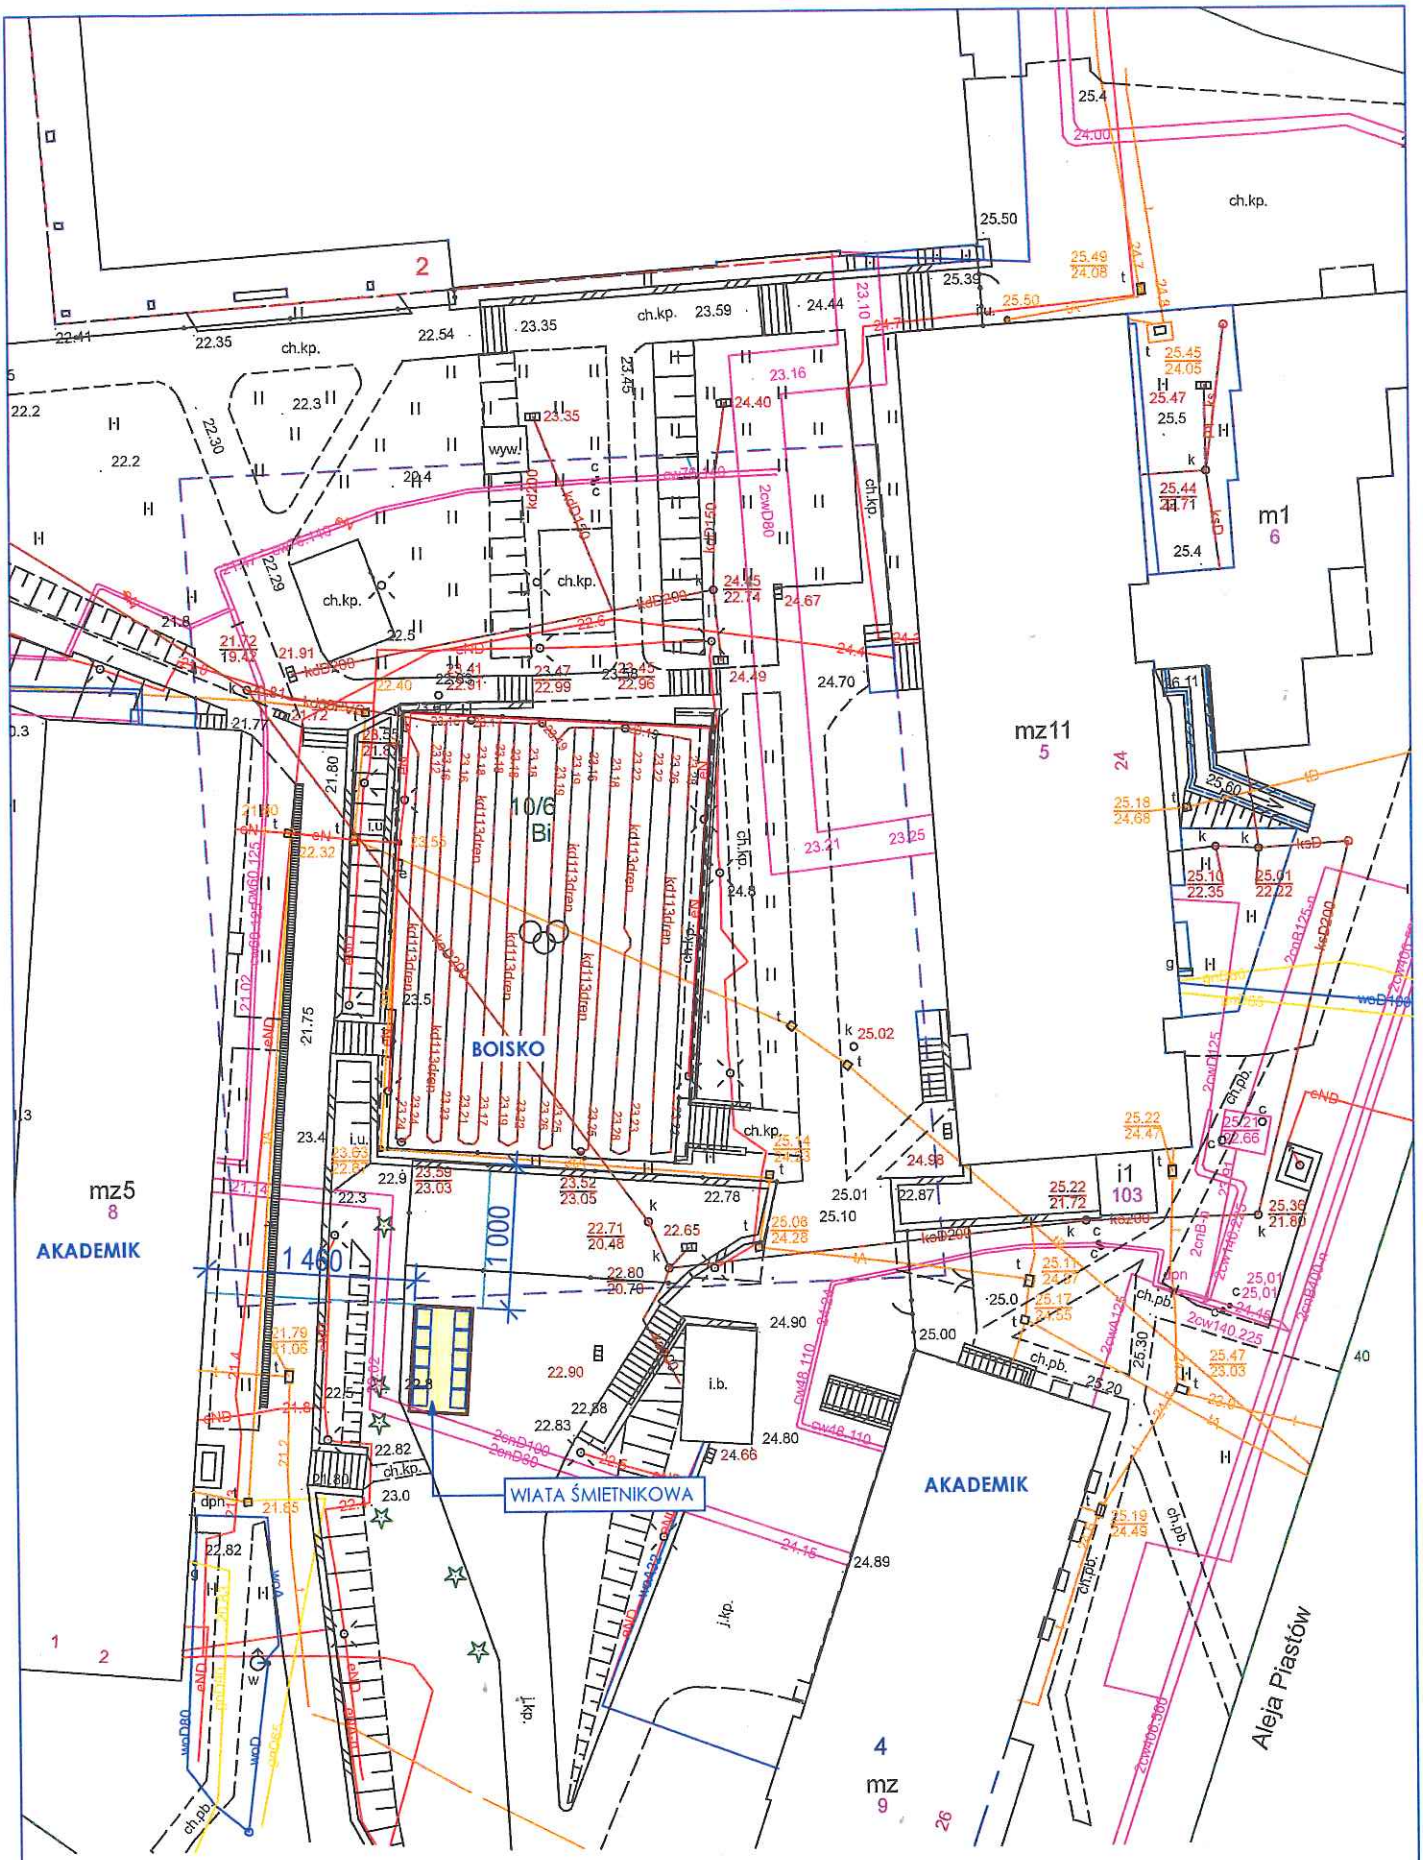

LOKALIZACJA WIATY ŚMIETNIKOWEJ