ZAKRES.

-ZABEZPIECZENIE KABLI ELEKTR

Mapa:
Geoportal krajowy

1:250

201281,36 629795,69

201323,70 629795,69

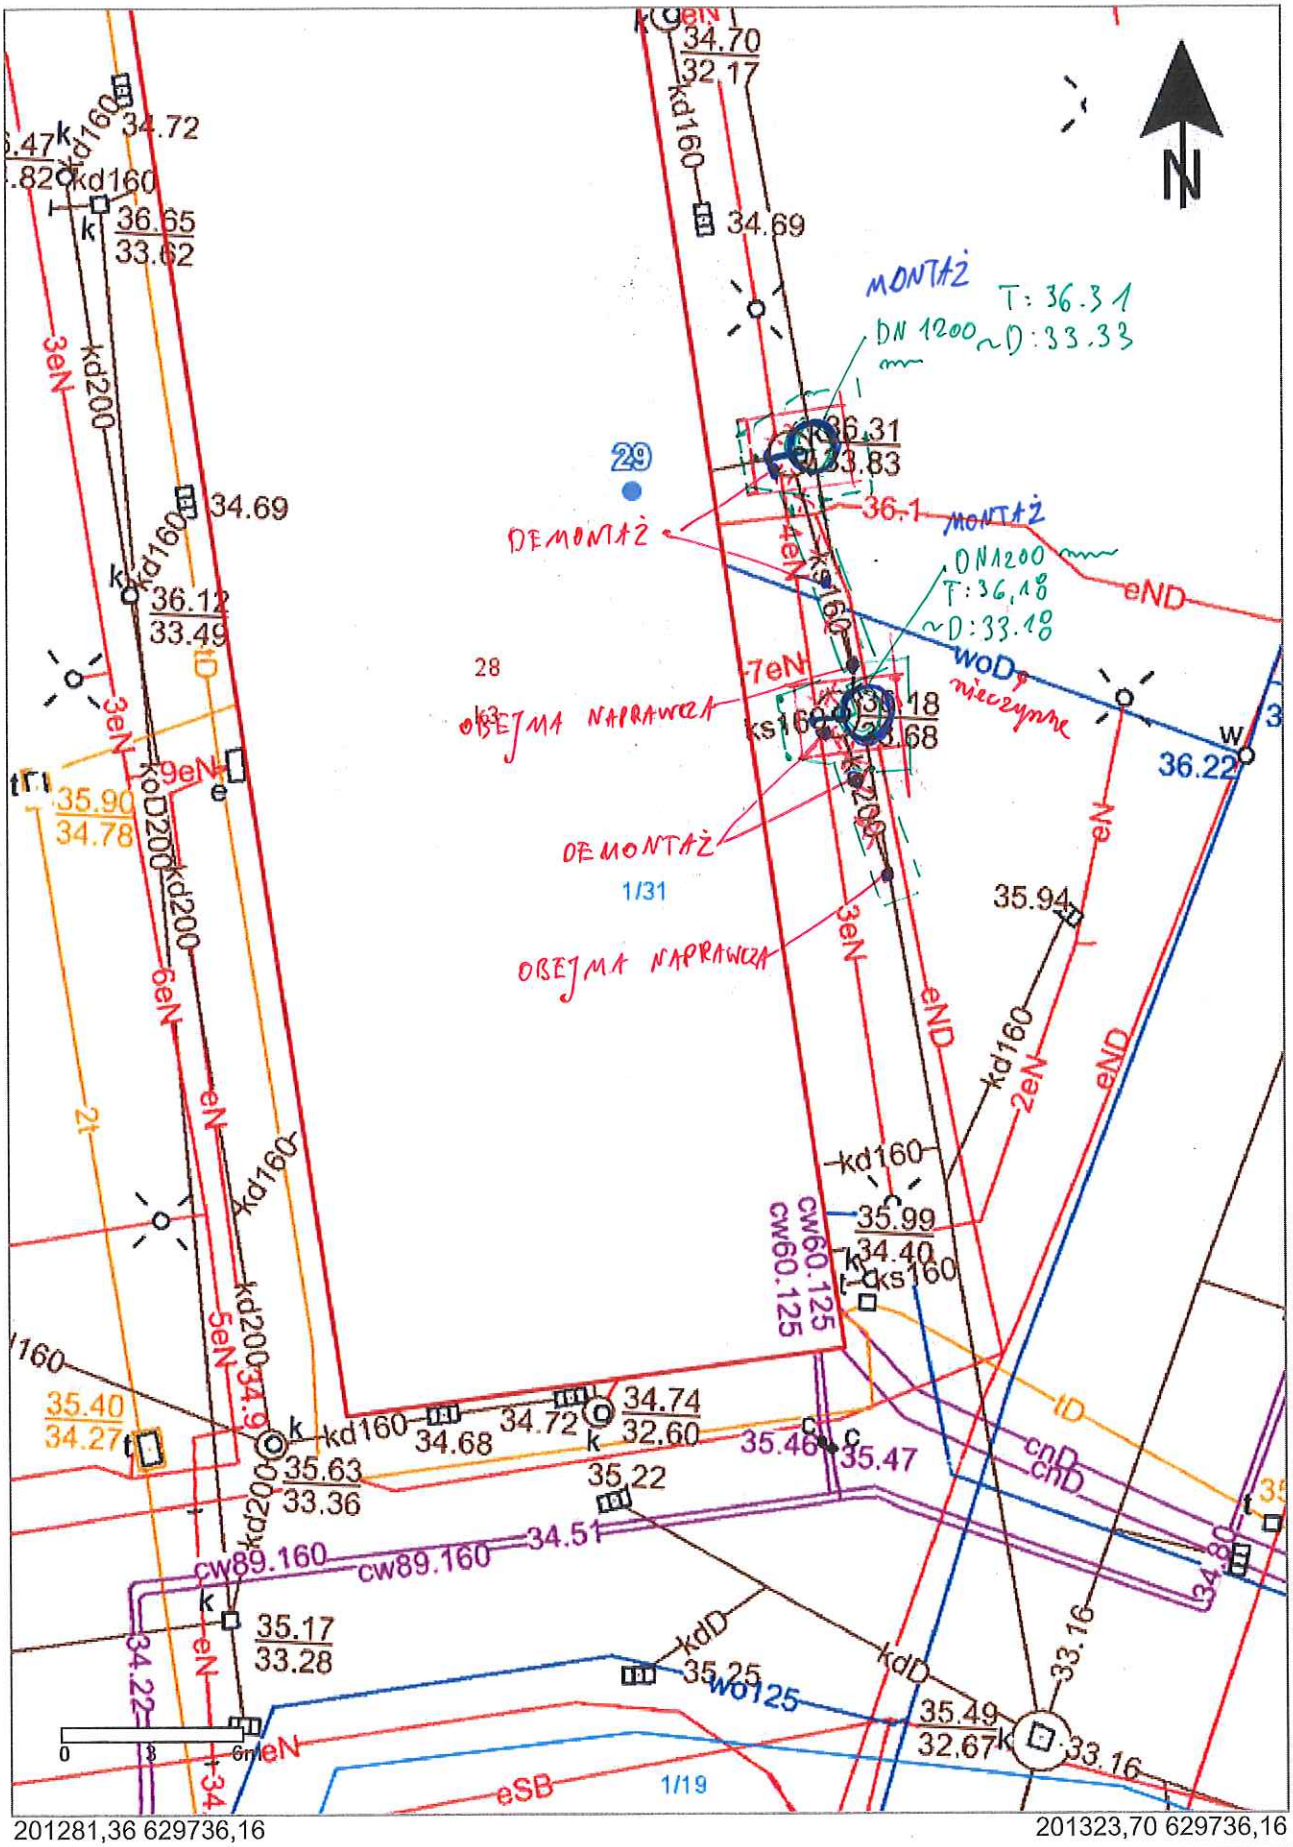

201281,36 629736,16

201323,70 629736,16