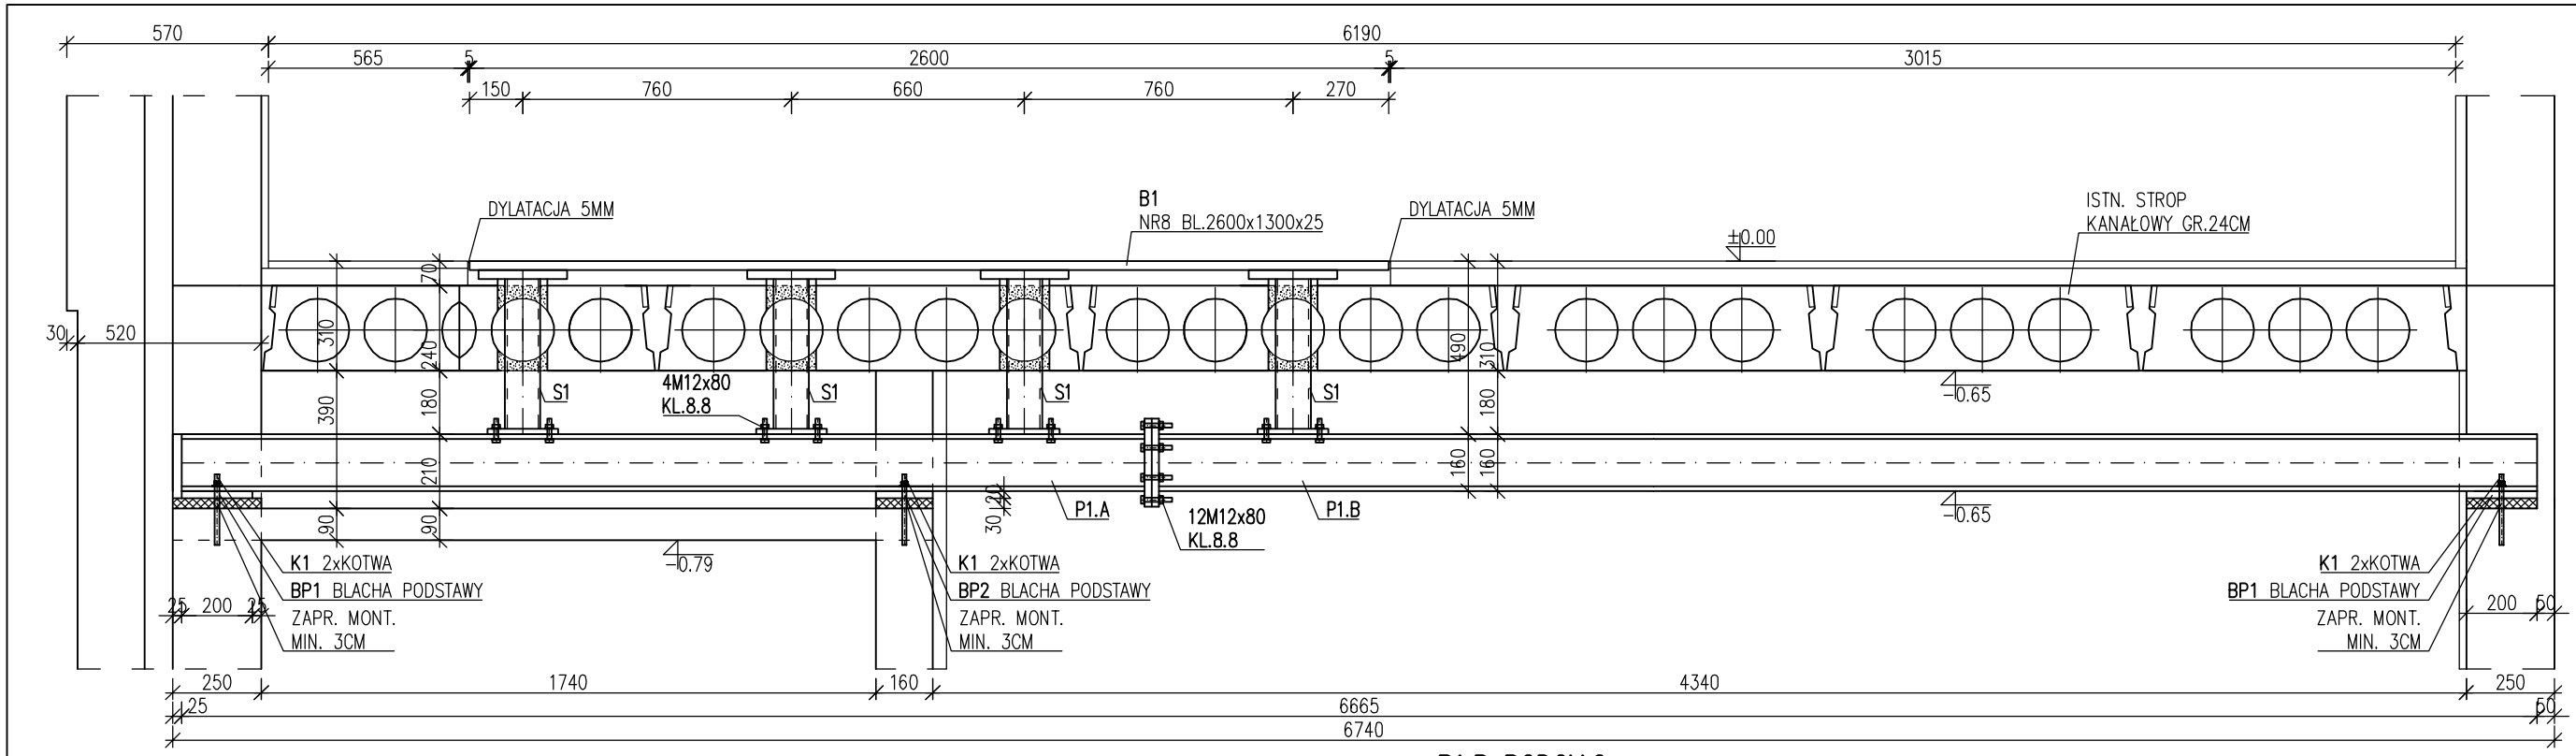

P1.A PODCIĄG
SKALA 1:20

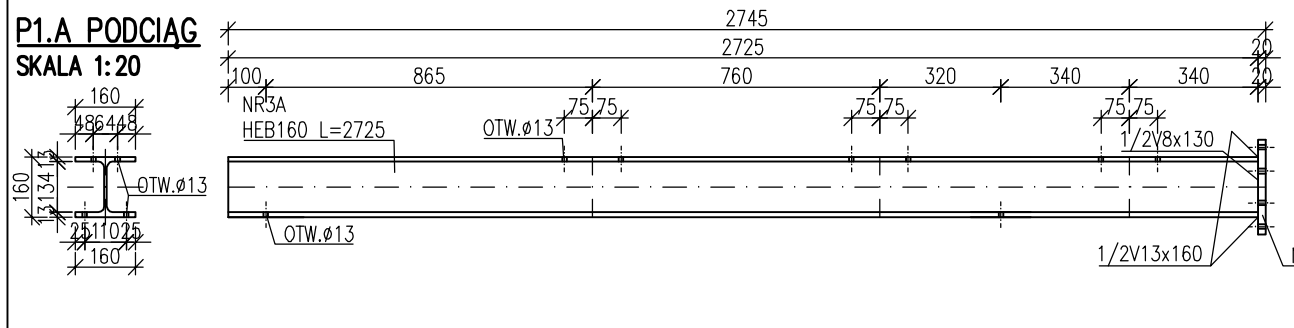

P1.B PODCIĄG
SKALA 1:20

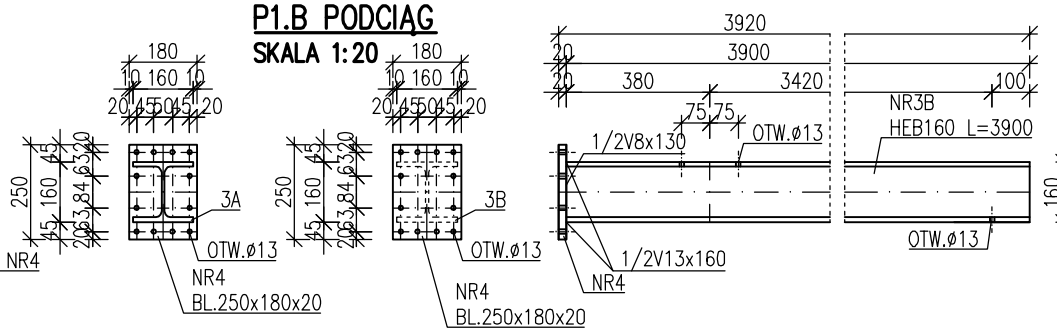

S1 SŁUP
SKALA 1:20

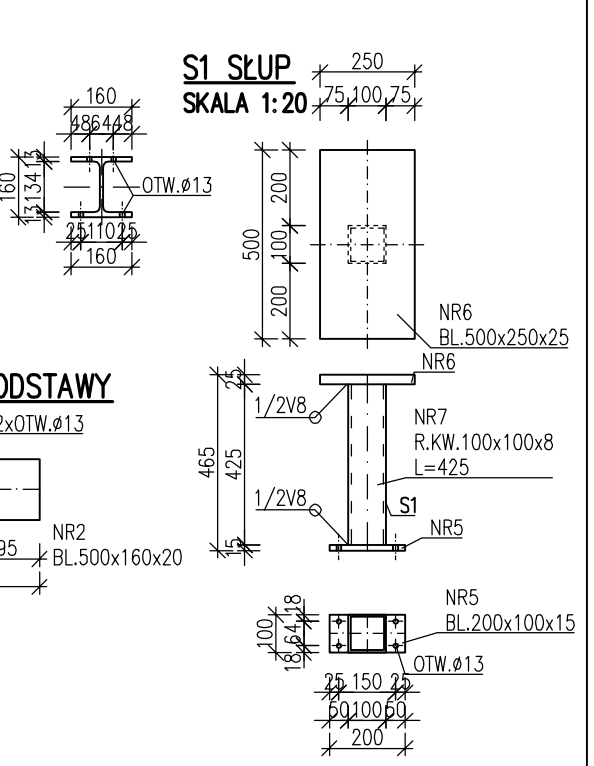

SCHEMAT MONTAŻU WKRĘTÓW SAMOWIERCĄCYCH ŁĄCZĄCYCH BLACHĘ B1 I SŁUPKI S1
SKALA 1:20

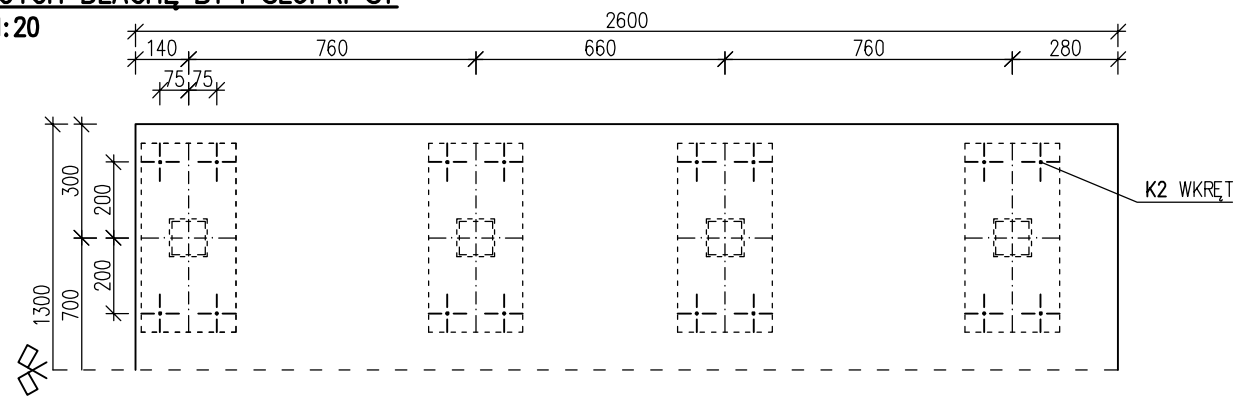

BP1 BLACHA PODSTAWY
SKALA 1:20

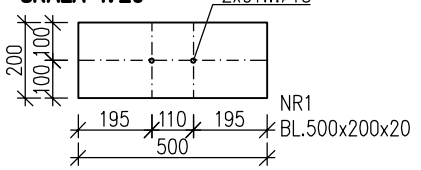

BP2 BLACHA PODSTAWY
SKALA 1:20

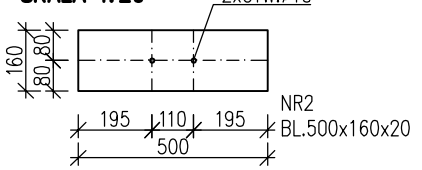

ZESTAWIENIE ELEMENTÓW STALOWYCH										
ELEM.	DANE ELEMENTÓW				ILOŚĆ ELEMENTÓW			CIĘŻAR ELEMENTÓW		
	NR	PROFIL	Dł.	STAL	W 1 EL.	ELEM.	RAZEM	JEDN.	1 SZT.	CAŁK.
[-]	[-]	[-]	[mm]	[-]	[szt.]	[szt.]	[szt.]	[kg/m]	[kg]	[kg]
BP1	1	BL.500x200x20	500	S235	1	4	4	31,4	15,7	62,8
BP2	2	BL.500x160x20	500	S235	1	2	2	25,1	12,6	25,1
P1	3A	HEB160	2725	S235	1	2	2	42,6	116,1	232,2
	3B	HEB160	3900	S235	1		2	42,6	166,1	332,3
	4	BL.250x180x20	250	S235	2		4	28,3	7,1	28,3
S1	5	BL.200x100x15	200	S235	1	8	8	11,8	2,4	18,8
	6	BL.500x250x25	500	S235	1		8	49,1	24,5	196,3
	7	R.KW.100x100x8	425	S235	1		8	22,6	9,6	76,8
B1	8	BL.2600x1300x25	2600	S235	1	1	1	255,1	663,3	663,3
									2	1635,9
									DODATEK NA SPOINY 1,8%:	29,4
									OGÓŁEM:	1665,3

P1 PROJ. PODCIĄG STAL.
PONIŻEJ ISTN. STROPU
HEB160 R.S.-0.65

B1 PROJ. BLACHA STAL.
GR.25MM
R.W.±0.00

S1 SŁUPEK STAL.
ŁĄCZĄCY ELEMENTY POD I NAD STROPEM
R.KW.100x100x5
R.S.-0.49 R.W.-0.025

R.W. RZĘDNA WIERZCHU
R.S. RZĘDNA SPODU

KOTWA K1
KOTWA WKLEJANA

SYSTEM:	FISCHER SYSTEM INIEKCYJNY FIS EM PLUS
ZAPRAWA INIEKCYJNA:	FIS EM PLUS 390 S
ELEMENT MOCUJĄCY:	PRĘT NAGWINTOWANY FIS A M12X200 8.8 STAL OCYNKOWANA GALWANICZNIE, KL. WYTRZ. 8.8
DŁUGOŚĆ ZAKOTWIENIA:	MIN. 125MM

WKRĘT K2
WKRĘT SAMOWIERCĄCY Z ŁBEM STOŻKOWYM
ST6.3x50

UWAGA
PRZED WYKONANIEM ELEMENTÓW I MONTAŻEM
SPRAWDZIĆ WYMIARY