


K

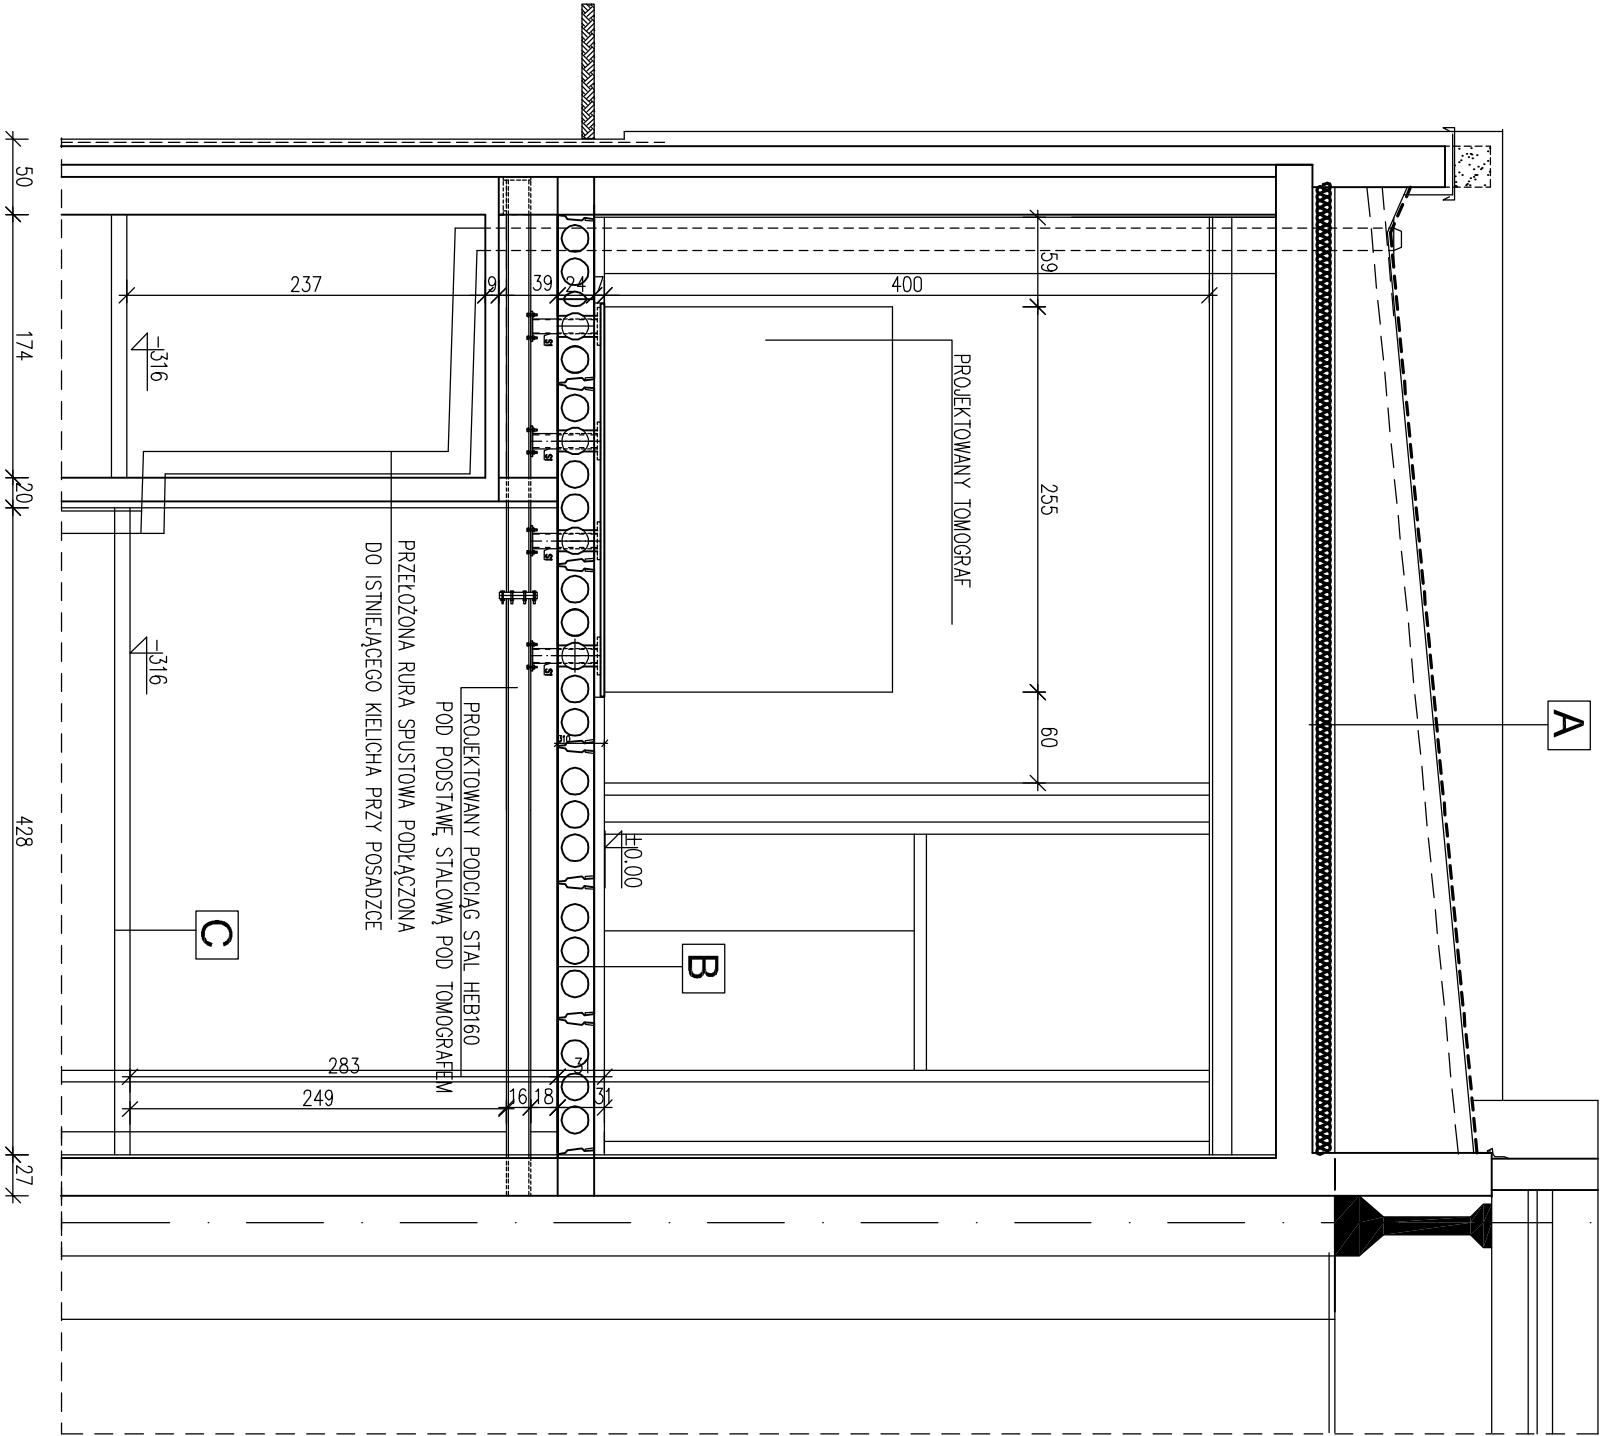

A - 1x PAPA TERMOSZGRZEWALNA WIERZCHNIEGO KRYCIA

1x PAPA PODKŁADOWA ZGRZEWALNA

ISTNIEJĄCY STROPODACH WENTYLOWANY

DOCIEPLENIE PRZESTRZENI DACHU

GRANULATEM STYROPIANOWYM 15-20 cm

ISTNIEJĄCY STROP

SUFIT PODWIESZONY, MODUŁOWY

B - ŻYWICA

WARSTWA SAMOPOZIOMUJĄCA 3mm

ISTNIEJĄCA PODŁOŻE I STROP KANAŁOWY

C - 1 x FARBA DO BETONÓW

OCZYSZCZONA I ODPYLONA POSADZKA

ISTNIEJĄCE PODŁOŻE BETONOWE

PRACOWNIA PROJEKTOWA		71-333 SZCZECIN
Irena Ciesielska		UL. KRASICKIEGO 14
		TEL. 609 691 086
OBIEKT:	HALA TECHNOLOGICZNA, WODZIAKU INŻYNIERYNIECHANICZNEJ I MECHANICZNEJ ZUT W SZCZECINIE	
ADRES:	70-310 SZCZECIN AL. PIASTÓW 19A NR DZ. GEOZ. 20BR. 2255 IDENTYFIKATOR DZ. 326201-1	
STADIUM:	PROJEKT ARCHITEKTONICZNO BUDOWLANY	
TREŚĆ RYSUNKU:		
PRZEKRÓJ A-A		
IMIE I NAZWISKO:	UPRZEMOŚNIENIA:	SPECJ.
PROJEKTANT ARCH.	mgr inż. arch. Wojciech Adamczyk	6/Sz/90
SPRACOWUJĄCY:	mgr inż. arch. Maria Gocłowska	32/Sz/92
PROJEKTANT KONSTR.	mgr inż. Irena Ciesielska	198/Sz/76
SPRACOWUJĄCY:	mgr inż. Krzysztof Kus	ZAP/0129/P00K/12
TOM PROJEKTU:	BRANŻA:	SKALA: NR RYS.
-	ARCHITEKTURA+ KONSTRUKCJA	1:50 4