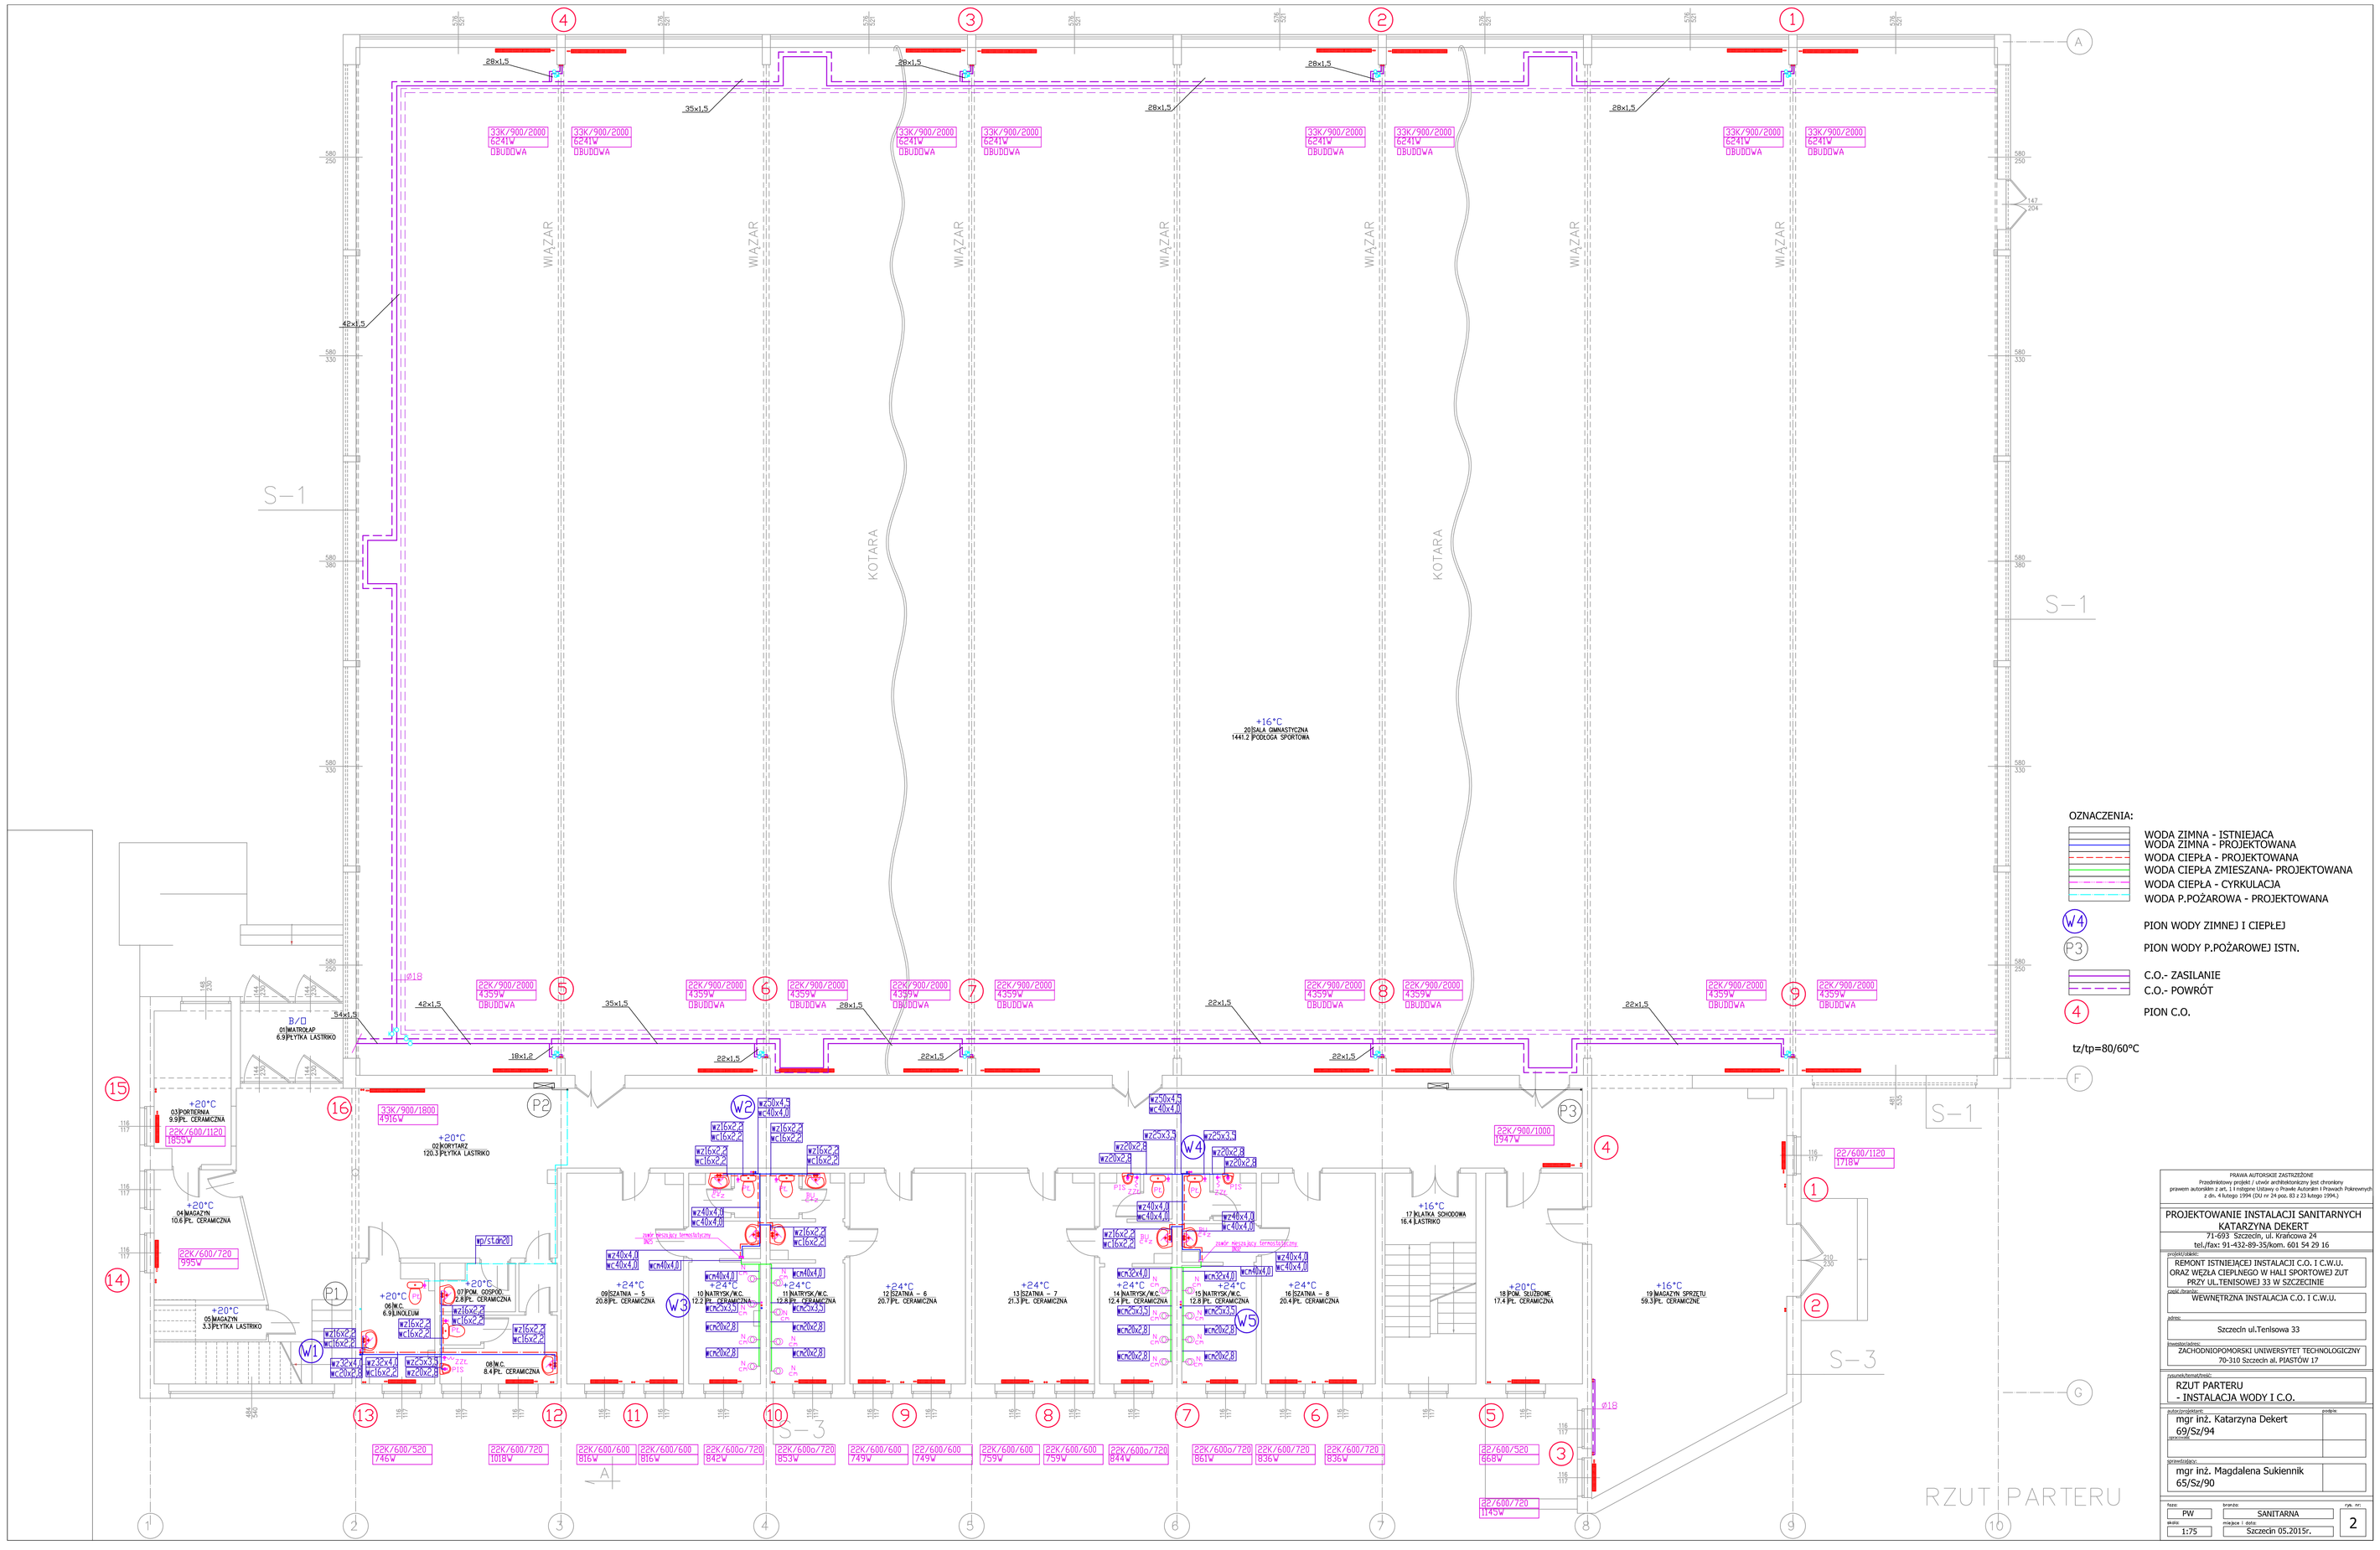
WAŻAR
KOTARA
S-1
S-3
+16°C
20 SALA GIMNASTYCZNA
1441.2 PODŁOGA SPORTOWA
RZUT PARTERU
OZNACZENIA:
WODA ZIMNA - ISTNIEJĄCA
WODA ZIMNA - PROJEKTOWANA
WODA CIEPŁA - PROJEKTOWANA
WODA CIEPŁA ZMIESZANA- PROJEKTOWANA
WODA CIEPŁA - CYRKULACJA
WODA P.POŻAROWA - PROJEKTOWANA
PION WODY ZIMNEJ I CIEPŁEJ
PION WODY P.POŻAROWEJ ISTN.
C.O.- ZASILANIE
C.O.- POWRÓT
PION C.O.
tz/tp=80/60°C
PRAWA AUTORSKIE ZASTRZEŻONE
PROJEKTOWANIE INSTALACJI SANITARNYCH
KATARZYNA DEKERT
71-693 Szczecin, ul. Krańcowa 24
tel./fax: 91-432-89-35kom. 601 54 29 16
REMONT ISTNIEJĄCEJ INSTALACJI C.O. I C.W.U.
ORAZ WĘZŁA CIEPLNEGO W HALI SPORTOWEJ ZUT
PRZY UL.TENISOWEJ 33 W SZCZECINIE
WEWNĘTRZNA INSTALACJA C.O. I C.W.U.
Szczecin ul.Tenisowa 33
ZACHODNIOPOMORSKI UNIWERSYTET TECHNOLOGICZNY
70-310 Szczecin al. PIASTÓW 17
RZUT PARTERU
- INSTALACJA WODY I C.O.
mgr inż. Katarzyna Dekert
69/Sz/94
mgr inż. Magdalena Sukiennik
65/Sz/90
PW
SANITARNA
1:75
Szczecin 05.2015r.
2