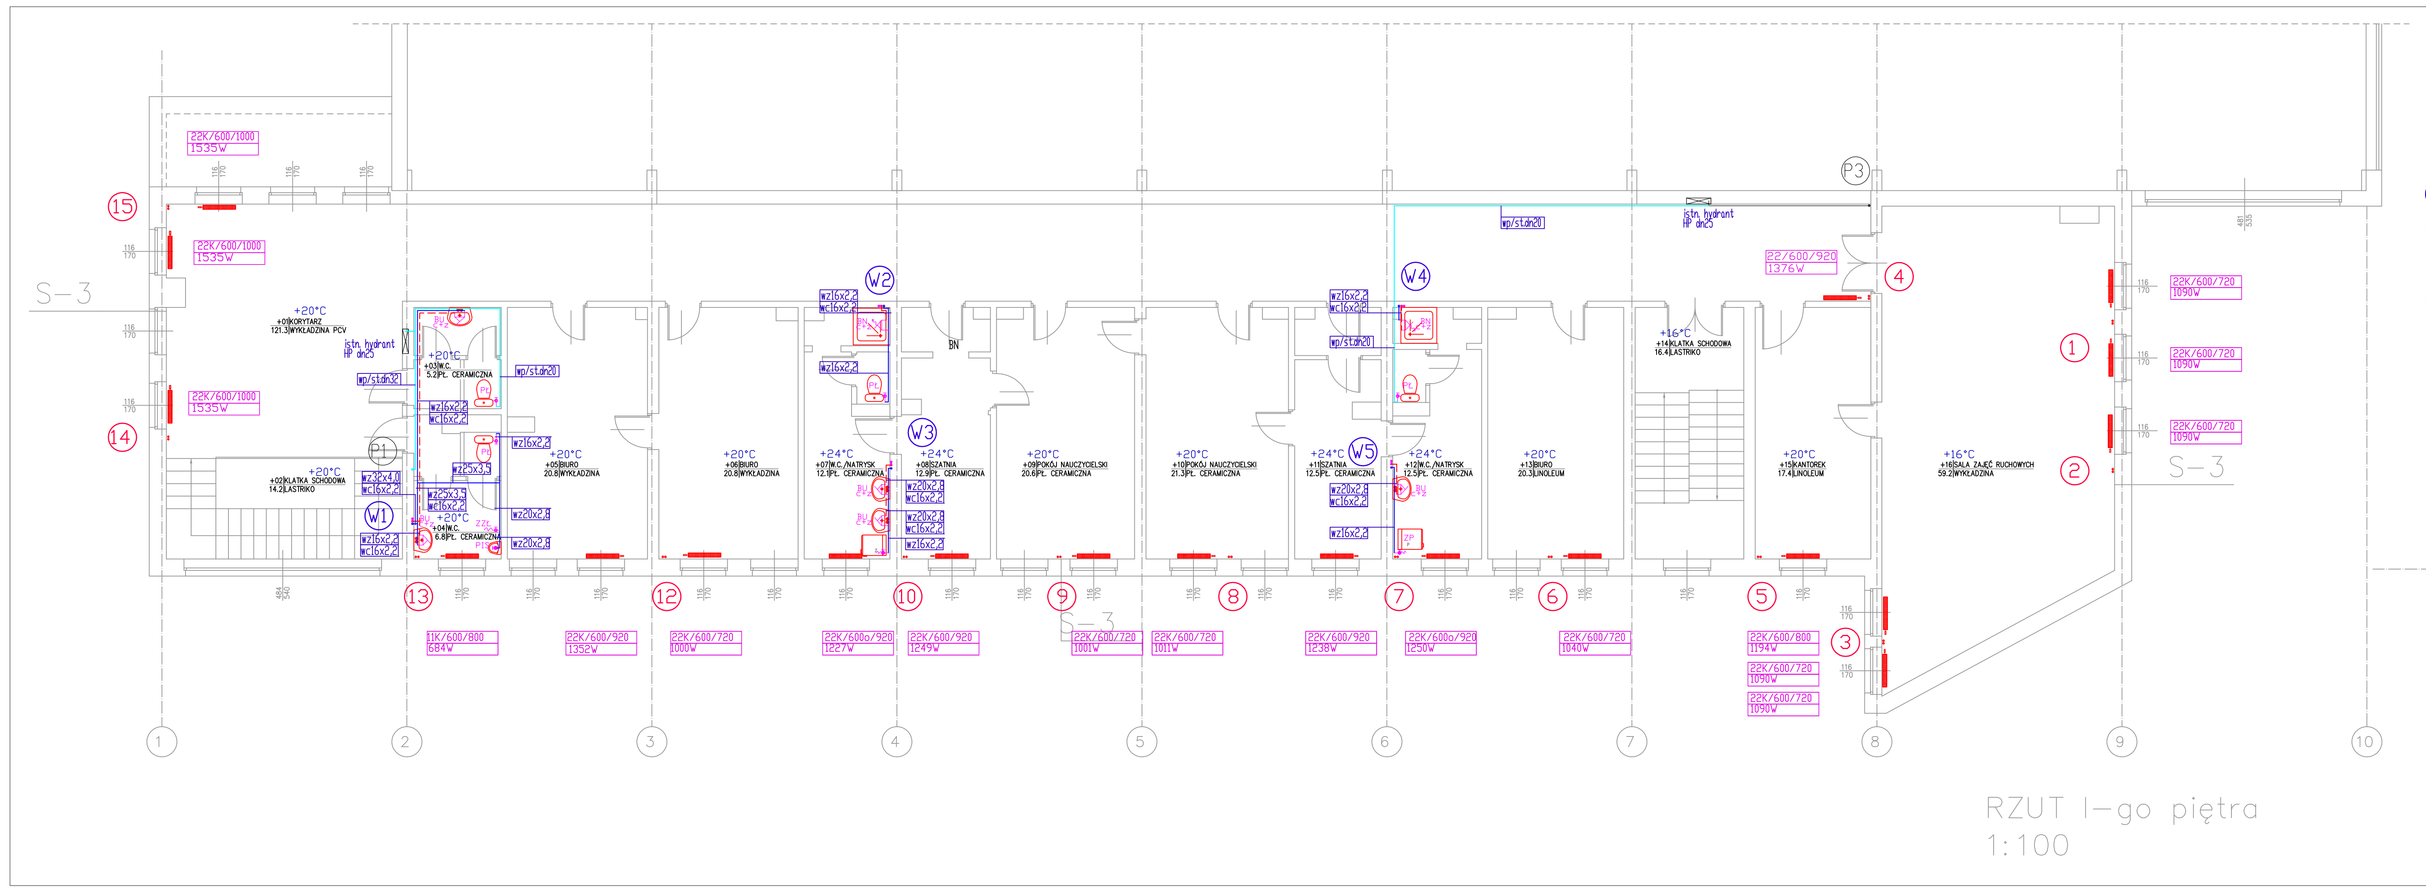

OZNACZENIA:

- WODA ZIMNA - ISTNIEJĄCA
- WODA ZIMNA - PROJEKTOWANA
- WODA CIEPŁA - PROJEKTOWANA
- WODA CIEPŁA - CYRKULACJA
- WODA P.POŻAROWA - PROJEKTOWANA
- W4 PION WODY ZIMNEJ I CIEPŁEJ
- P3 PION WODY P.POŻAROWEJ ISTN.
- C.O.- ZASILANIE
- C.O.- POWRÓT
- 4 PION C.O.

tz/tp=80/60°C

PRAWA AUTORSKIE ZASTRZEŻONE
Przedmiotowy projekt i utwór architektoniczny jest chroniony prawem autorskim z art. 1 i 4 ustawy o Prawie Autorskim I Prawach Pokrewnych z dn. 4 lutego 1994 (DJ nr 24 poz. 83 z 23 lutego 1994.)

PROJEKTOWANIE INSTALACJI SANITARNYCH
KATARZYNA DEKERT
71-693 Szczecin, ul. Krakowska 24
tel./fax: 91-432-89-35/kom. 601 54 29 16

nazwa zadania:
REMONT ISTNIEJĄCEJ INSTALACJI C.O. I C.W.U.
ORAZ WĘZŁA CIEPLNEGO W HALI SPORTOWEJ ZUT
PRZY UL.TENISOWEJ 33 W SZCZECINIE

zakt. nazwa:
WEWNĘTRZNA INSTALACJA C.O. I C.W.U.

adres:
Szczecin ul.Tenisowa 33

inwestor/zlecenio:
ZACHODNIOPOMORSKI UNIWERSYTET TECHNOLOGICZNY
70-310 Szczecin al. PIASTÓW 17

zawartość/nazwa/tytuł:
RZUT PIĘTRA- INSTALACJA WODY I C.O.

wykonawca/autor: mgr inż. Katarzyna Dekert 69/Sz/94
podpis:

sprawdzający: mgr inż. Magdalena Sukiennik 65/Sz/90

fazaa: PW	branża: SANITARNA	rys. nr: 3
skala: 1:75	miejsce i data: Szczecin 05.2015r.	