


RYBUNEK - PLAN SYTUACYJNY

ZAŁĄCZNIK NR 3 do IWZ

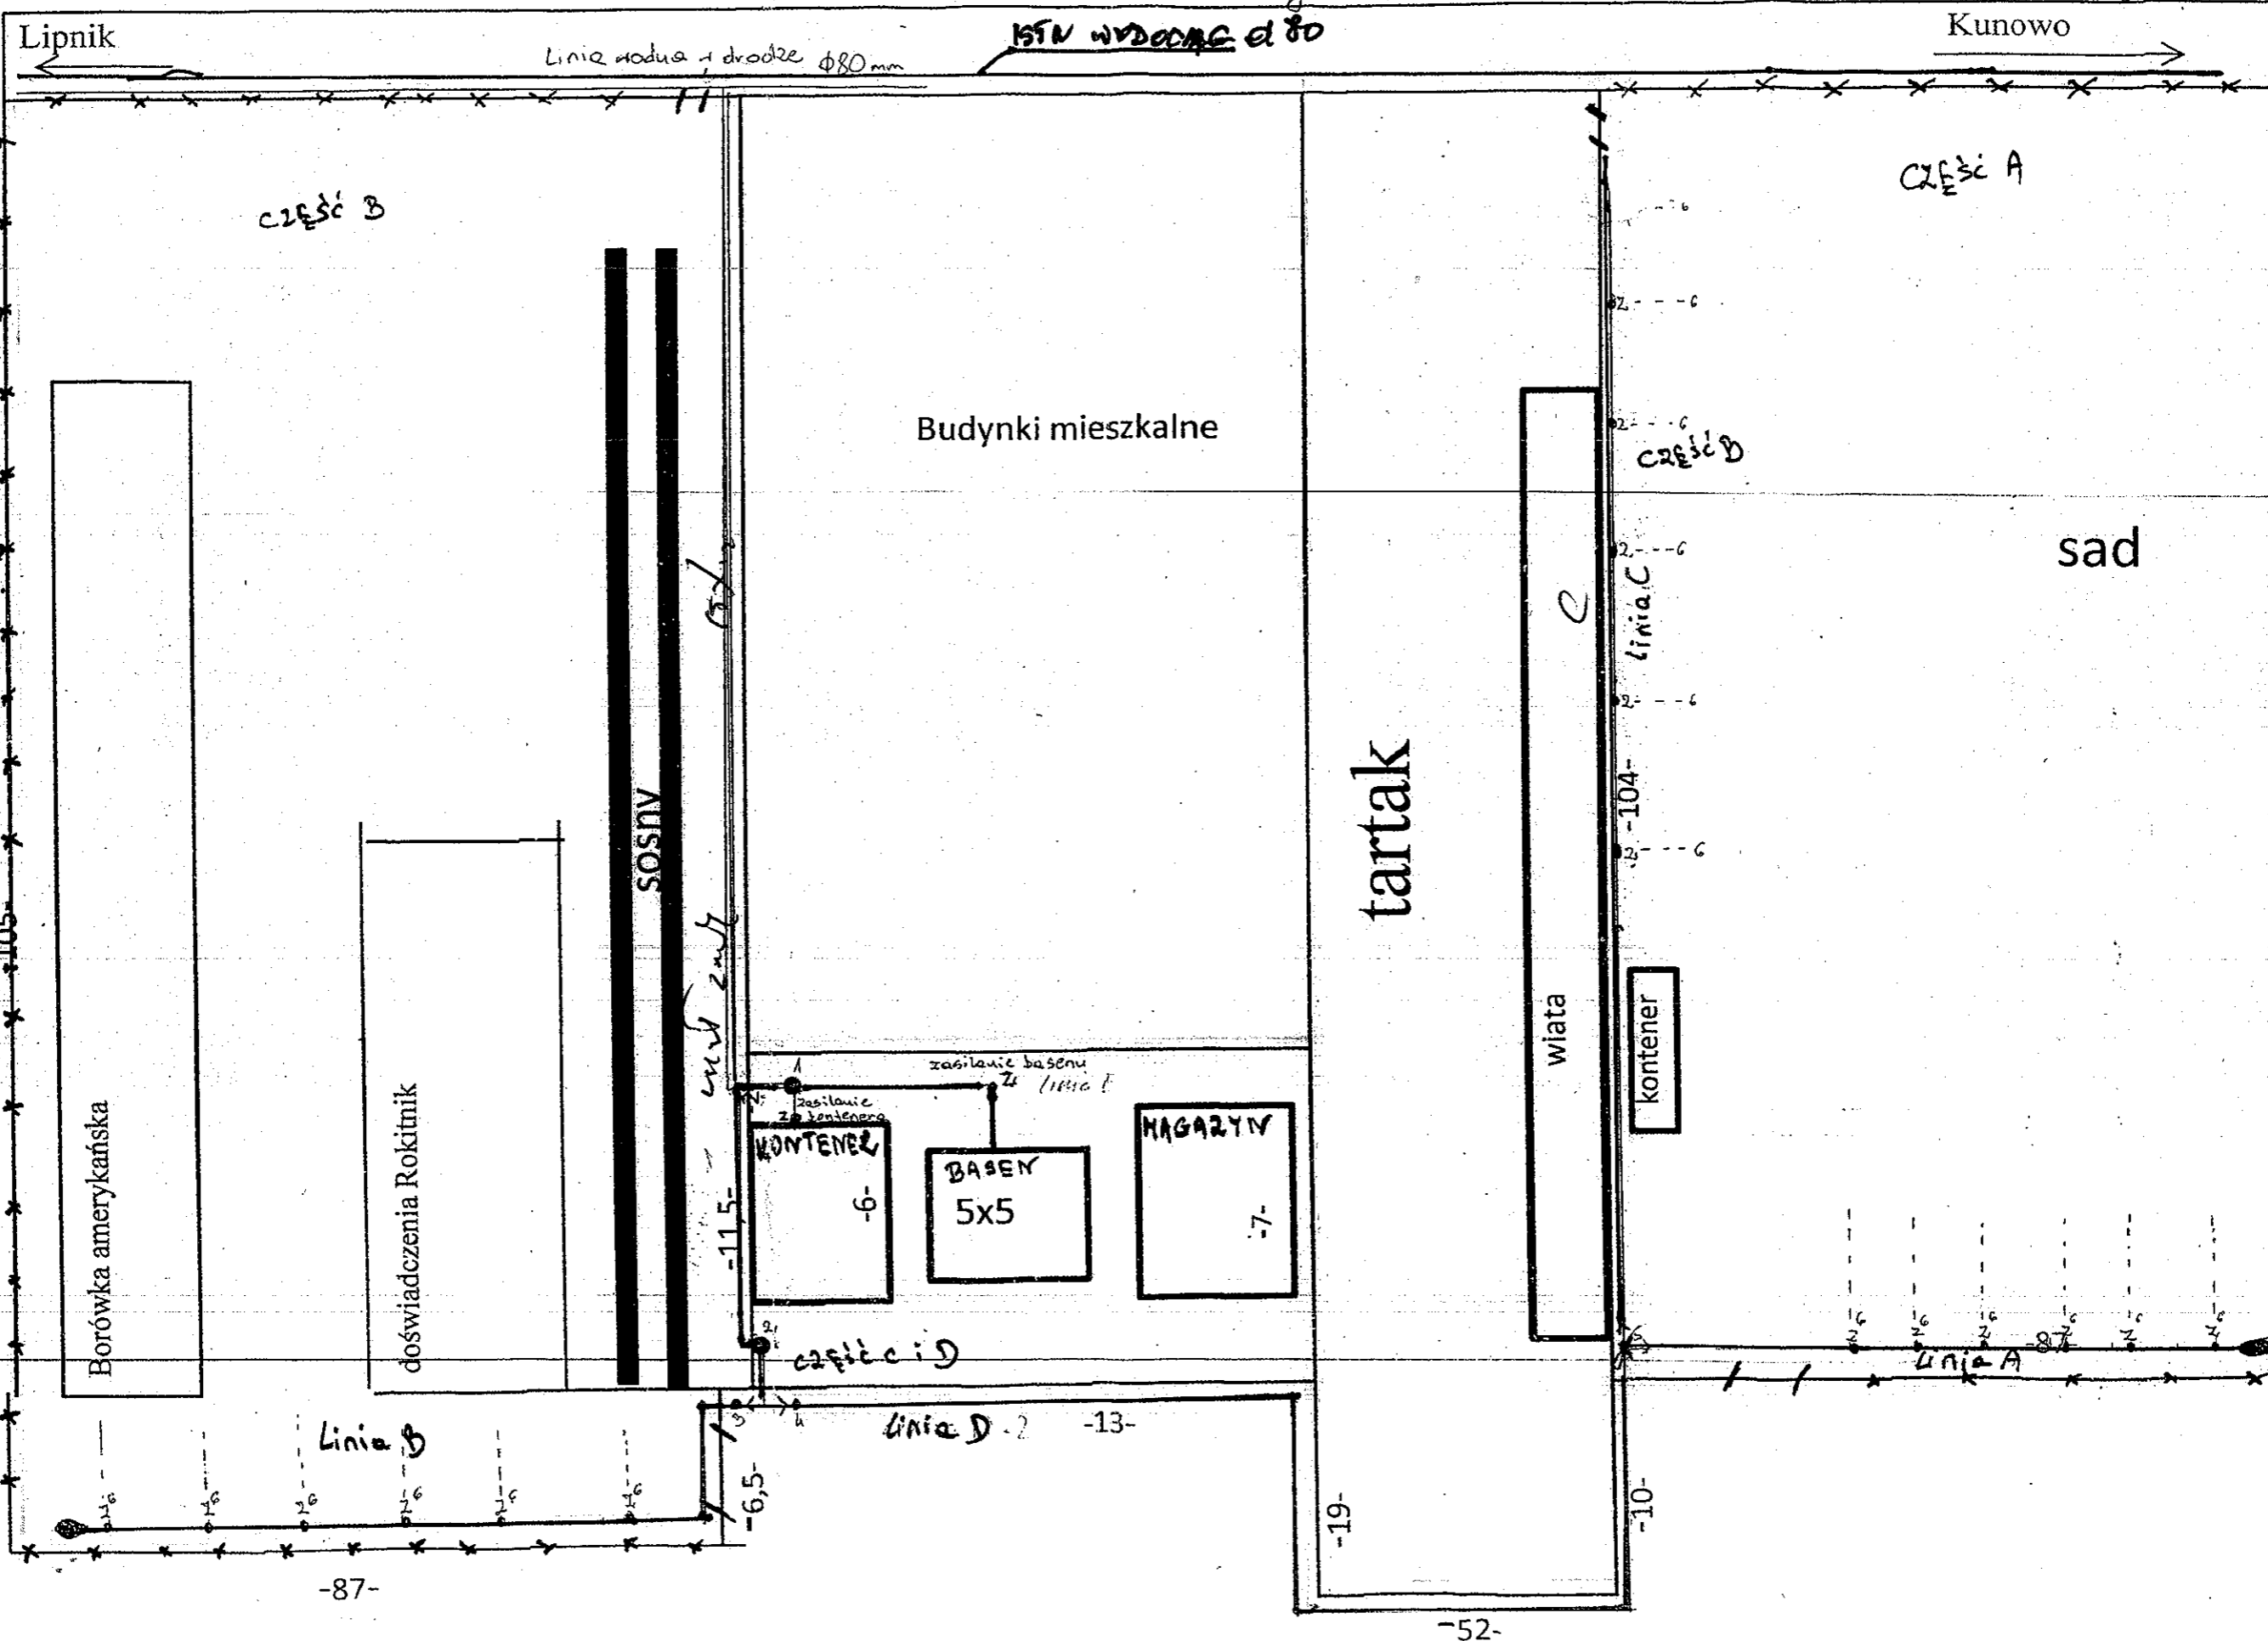

BRD LIPNIK - doświadczenia Wzrosty Higrometrii

-87-

-52-