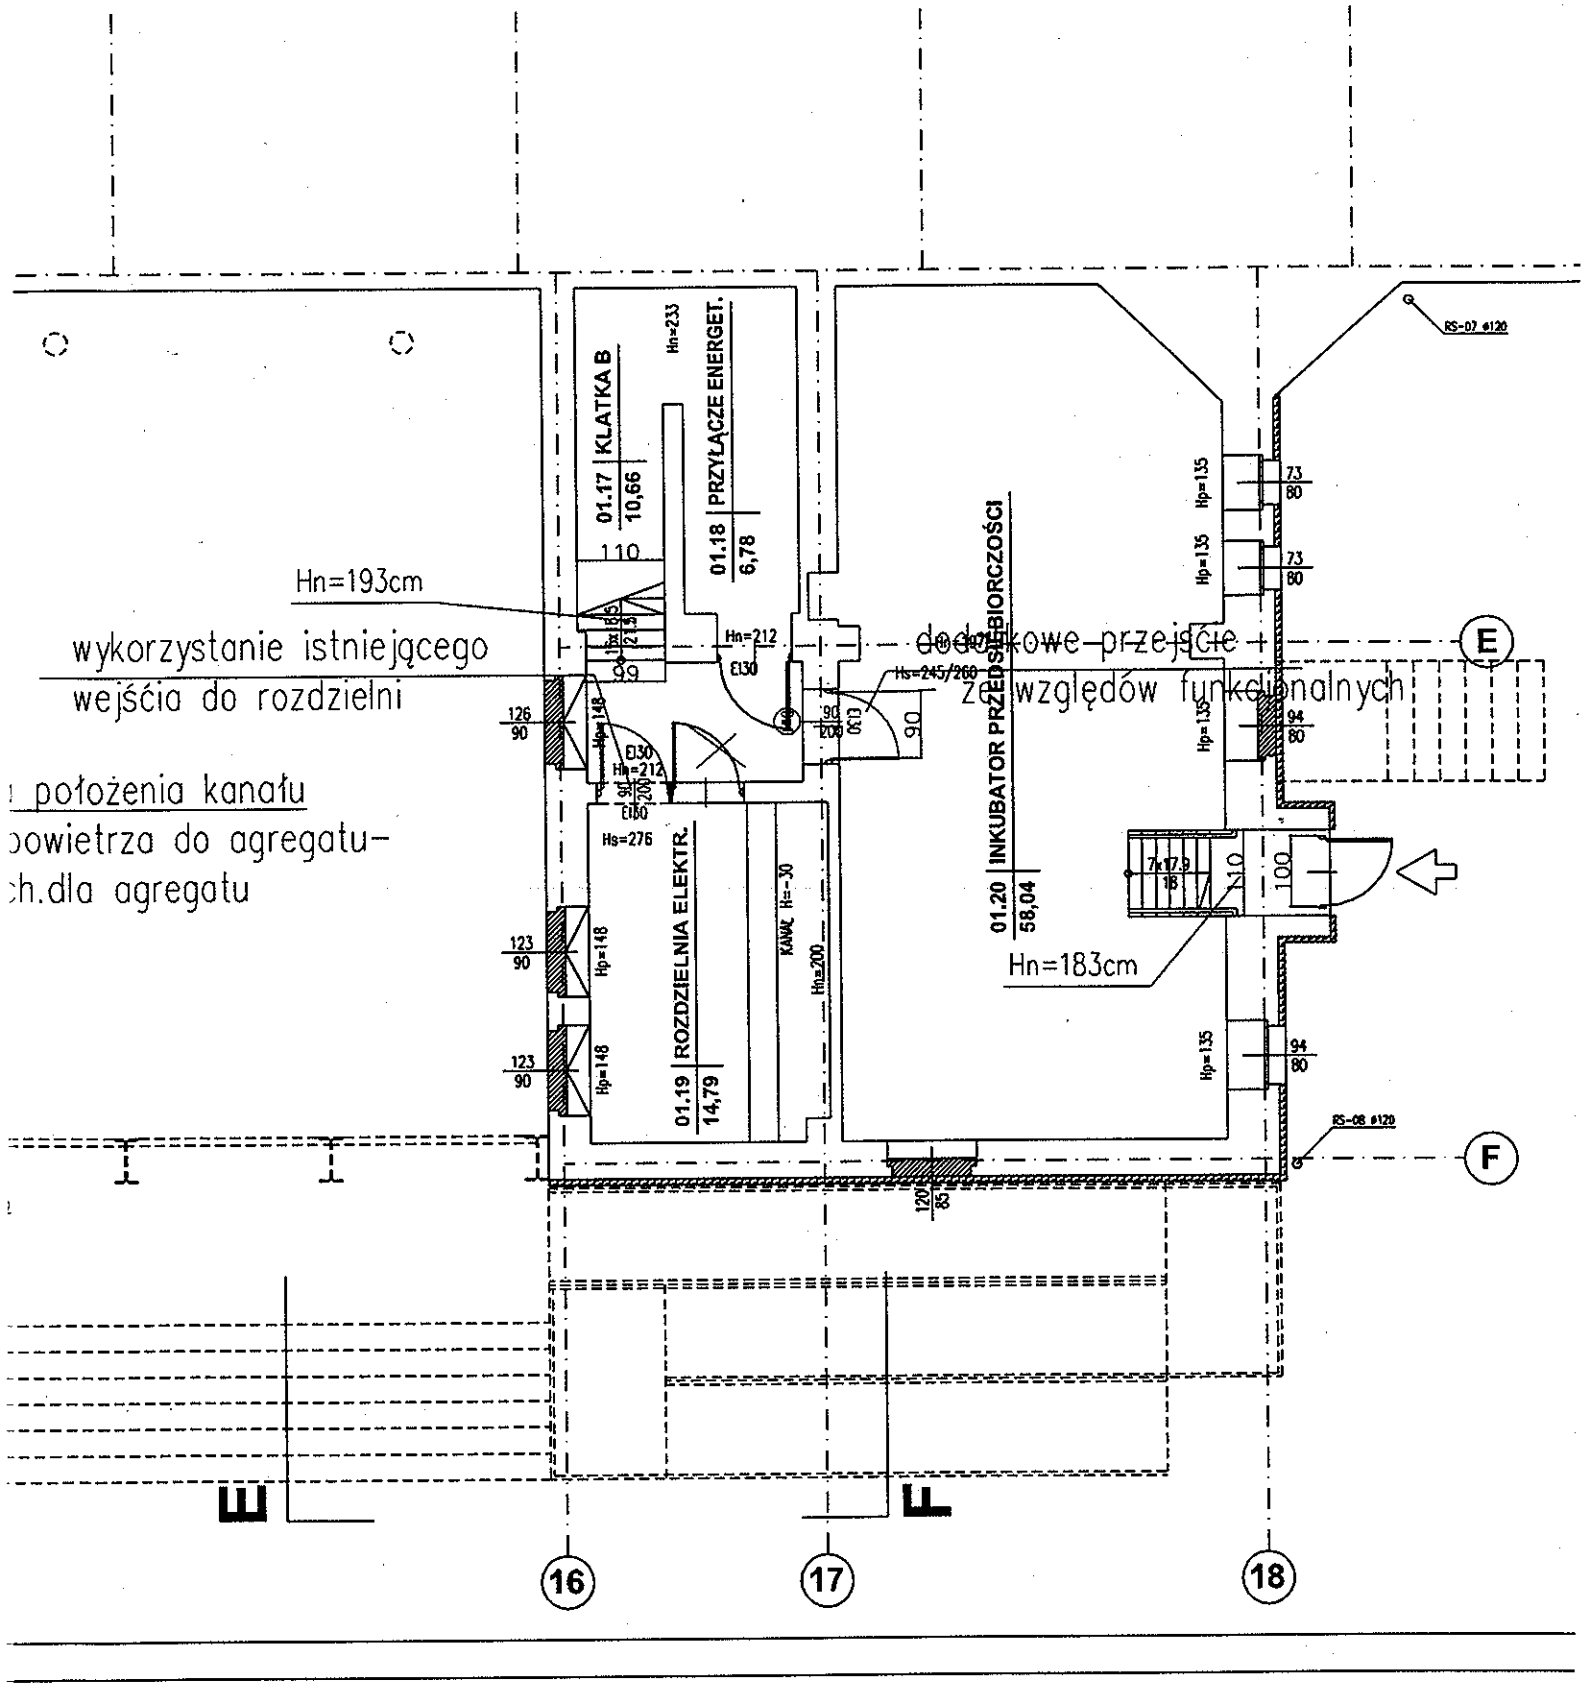
01.17 KLATKA B
10,66
01.18 PRZYŁĄCZE ENERGET.
6,78
01.19 ROZDZIELNIA ELEKTR.
14,79
01.20 INKUBATOR PRZEDSIĘBIORCZOŚCI
58,04
Hn=193cm
Hn=183cm
wykorzystanie istniejącego
wejścia do rozdzielni
dodatkowe przejście
ze względów funkcjonalnych
Hn=212
Hs=245/260
Hs=276
Hn=233
Hp=135
Hp=148
KANAŁ Hs=-30
Hn≥200
RS-07 ø120
RS-08 ø120
E
F
16
17
18

R2UT