


Edytor
Telefon
faks
e-Mail

Pomieszczenie 1 / Wyniki jednoarkuszowe

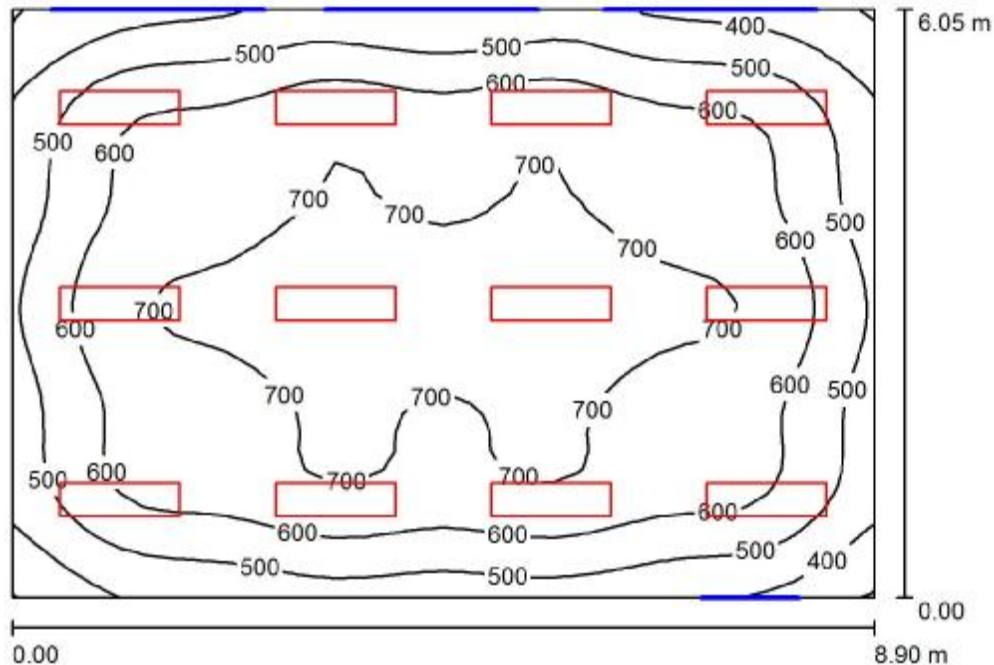

Wysokość pomieszczenia: 3.110 m, Wysokość montażu: 3.110 m,
Współczynnik konserwacji: 0.77

Wartości Lux, Skala 1:78

Powierzchnia	ρ [%]	E_m [lx]	E_{min} [lx]	E_{max} [lx]	E_{min} / E_m
Płaszczyzna pracy	/	605	298	787	0.492
Podłoga	20	543	309	706	0.569
Sufit	70	92	51	119	0.560
Ściany (4)	50	230	77	434	/

Płaszczyzna pracy:

Wysokość: 0.850 m
Siatka: 32 x 32 Punkty
Margines: 0.000 m

UGR

Lewa ściana
Dolna ściana
(CIE, SHR = 0.25.)

Wzdłuż-
W poprzek
do osi oświetlenia

14 18
14 18

Wykaz opraw

Nr.	Ilość	Etykieta (Czynnik korekcyjny)	Φ (Oprawa) [lm]	Φ (Lampy) [lm]	P [W]
1	12	Luxiona RUBIN SPORT 2X36W T8 SLA KR E RUBIN SPORT (1.000)	4130	6700	69.0
W sumie:			49560	80400	828.0

Specyfikacja mocy przyłączeniowej: $15.38 \text{ W/m}^2 = 2.54 \text{ W/m}^2/100 \text{ lx}$ (Powierzchnia podstawowa: 53.85 m^2)