ZNAK SPRAWY: ZUT/ATT/231-94/18/KŚ

ZAŁĄCZNIK GRAFICZNY NR 1

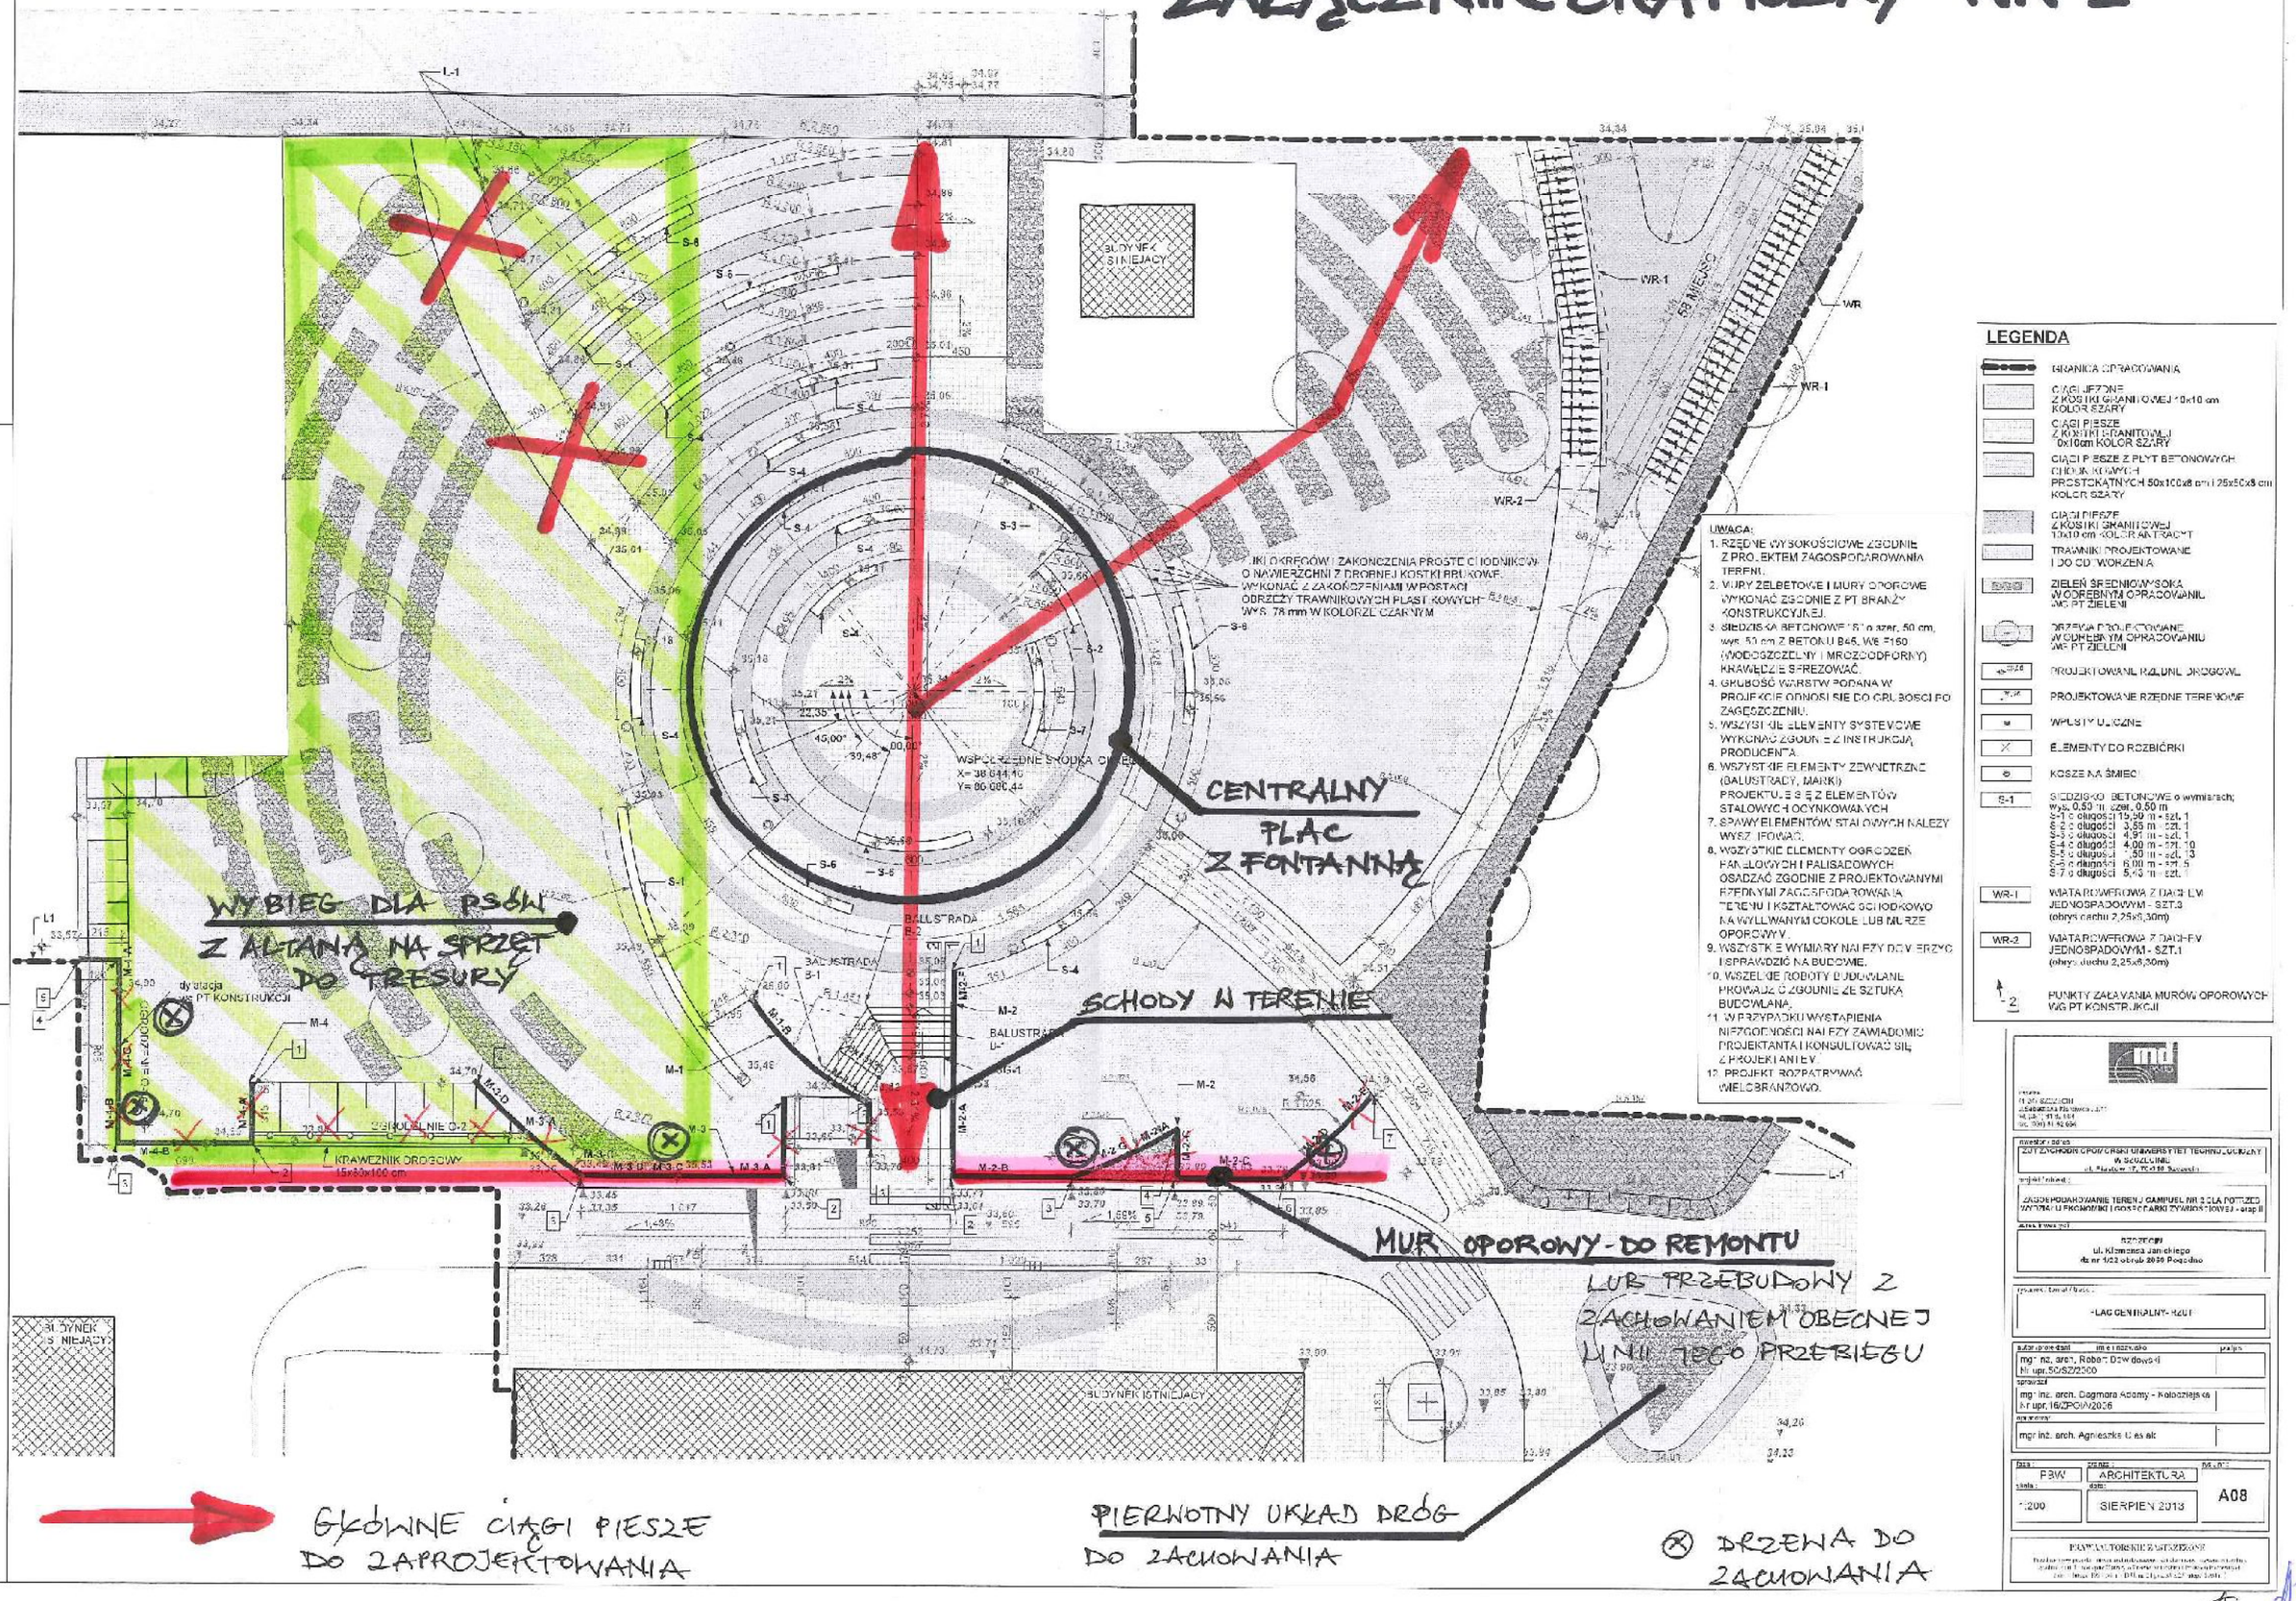

GŁÓWNE CIĄGI PIESZE DO ZAPROJEKTOWANIA

PIERWOTNY UKŁAD DRÓG DO ZACHOWANIA

⊗ DRZEWA DO ZACHOWANIA