


DRUGIE PIETRO INSTYTUTU INFORMATYKI

SKALA RYSUNKU

50... 1 7 6-

*Wysokość -
szerokość -
Długość -*

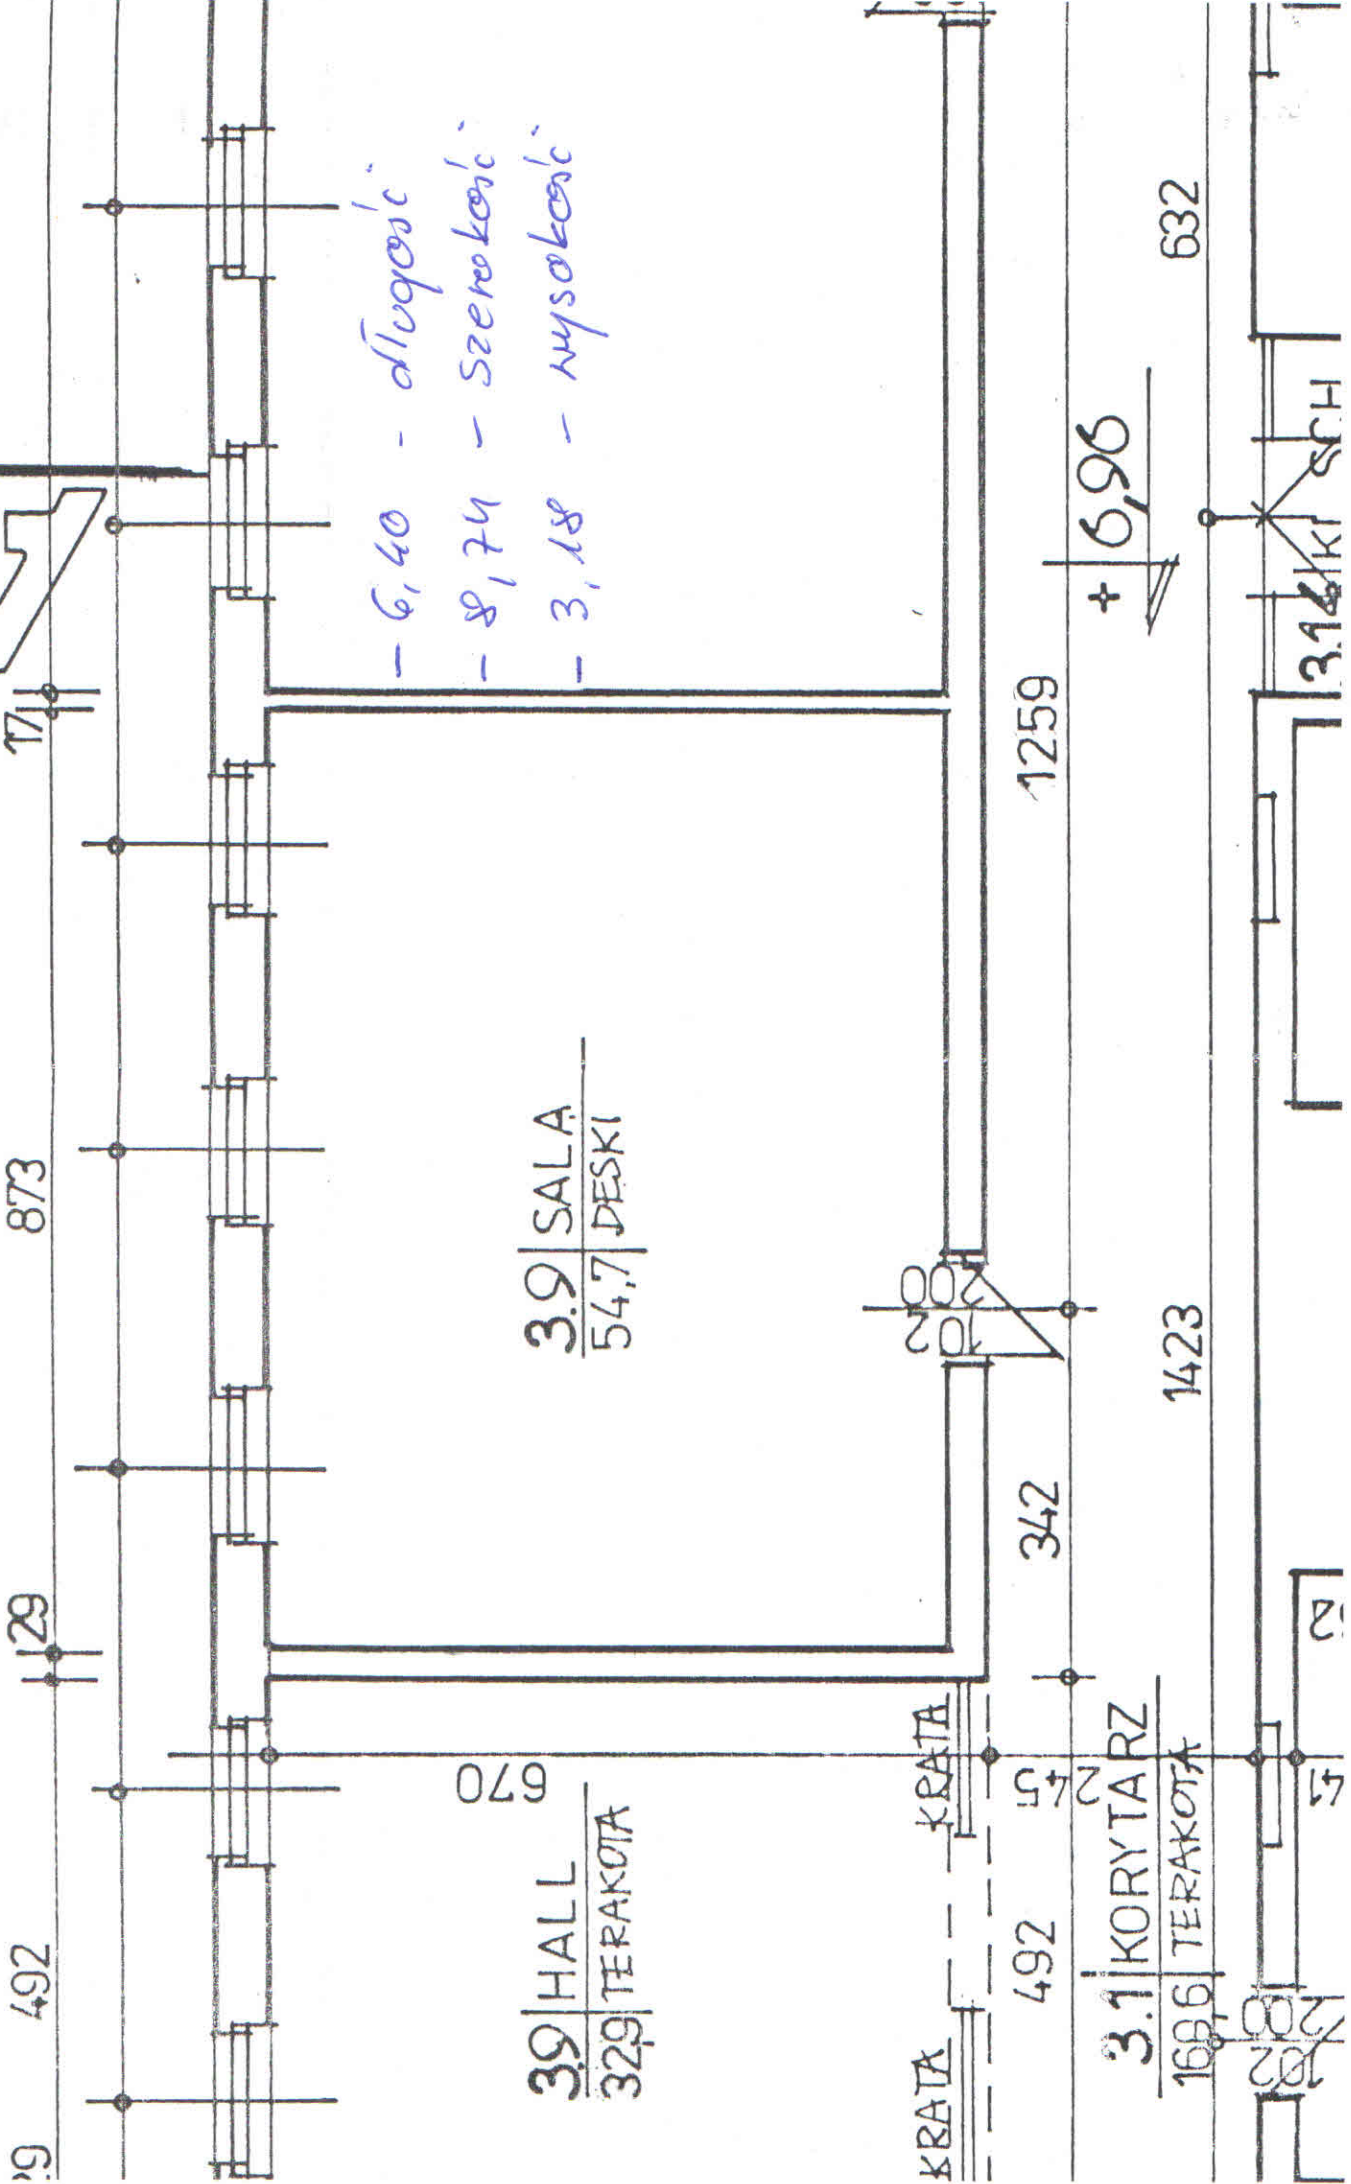

- 6,40 - długość
 - 8,74 - szerokość
 - 3,18 - wysokość

3.9 | SALA
 54,7 | DESKI

3.9 | HALL
 32,9 | TERAKOTA

3.1 | KORYTARZ
 168,6 | TERAKOTA

632

+ 6,96

3.18 | SCH

492

129

873

171

670

KRATA

492

52

342

1259

1423

202

202

202

202

202

202

202

202

202

202

202

202

202