


Pomiary rzeczywiste otworów okiennych z zewnątrz w mm. , (pomiar dokonany wybiórczo po jednym z rodzajów), parapety zewnętrzny płytki ceramiczne pozostawić bez zmian.

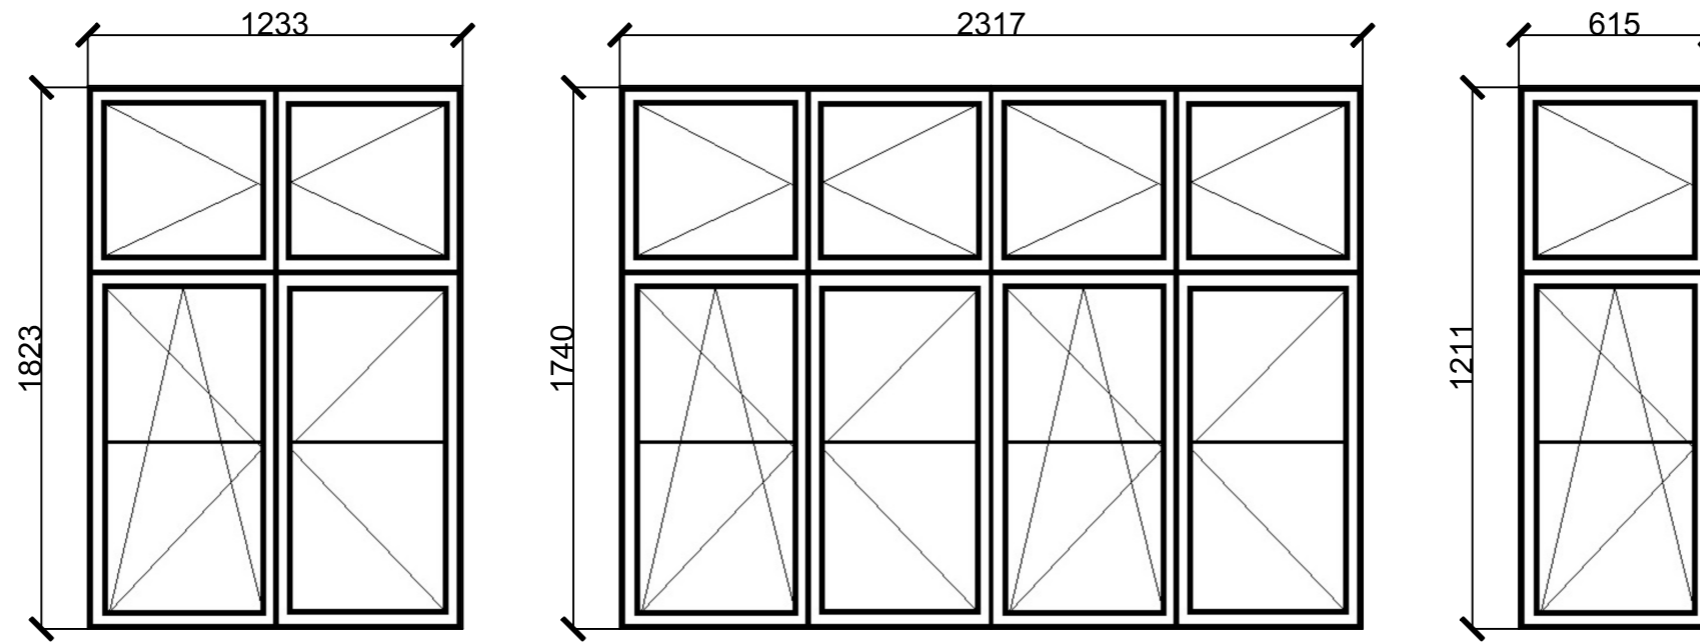

Pomiary rzeczywiste otworów okiennych od wewnątrz w mm.,  
parapety wewnętrzny drewniany do odzysku i renowacji (szerokie na 30 cm)

