


Elewacja frontowa




Elewacja boczna

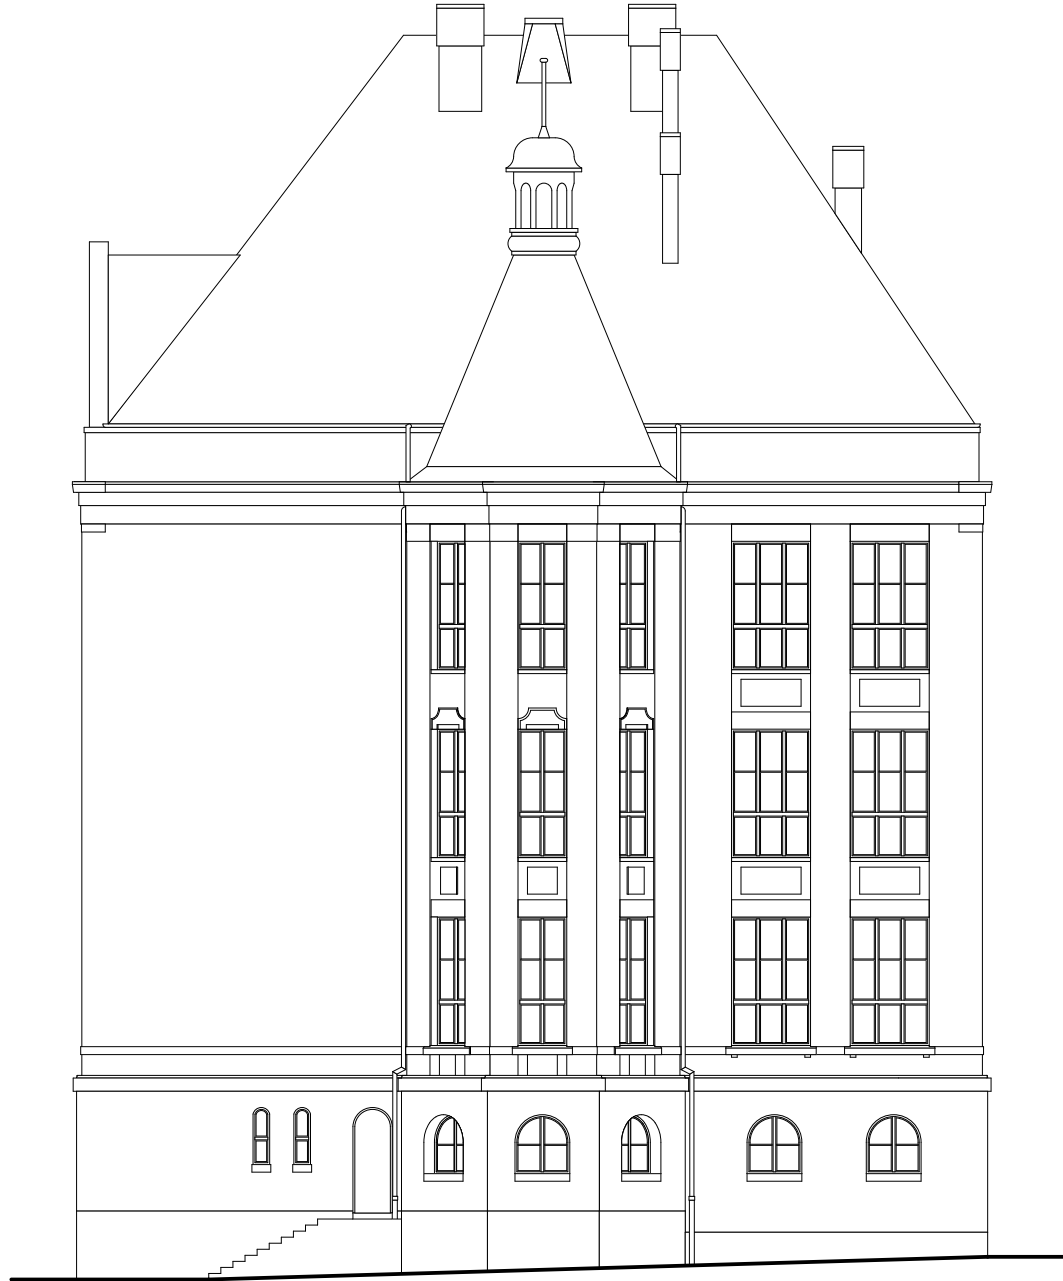


Elewacja boczna




Elewacja tylna

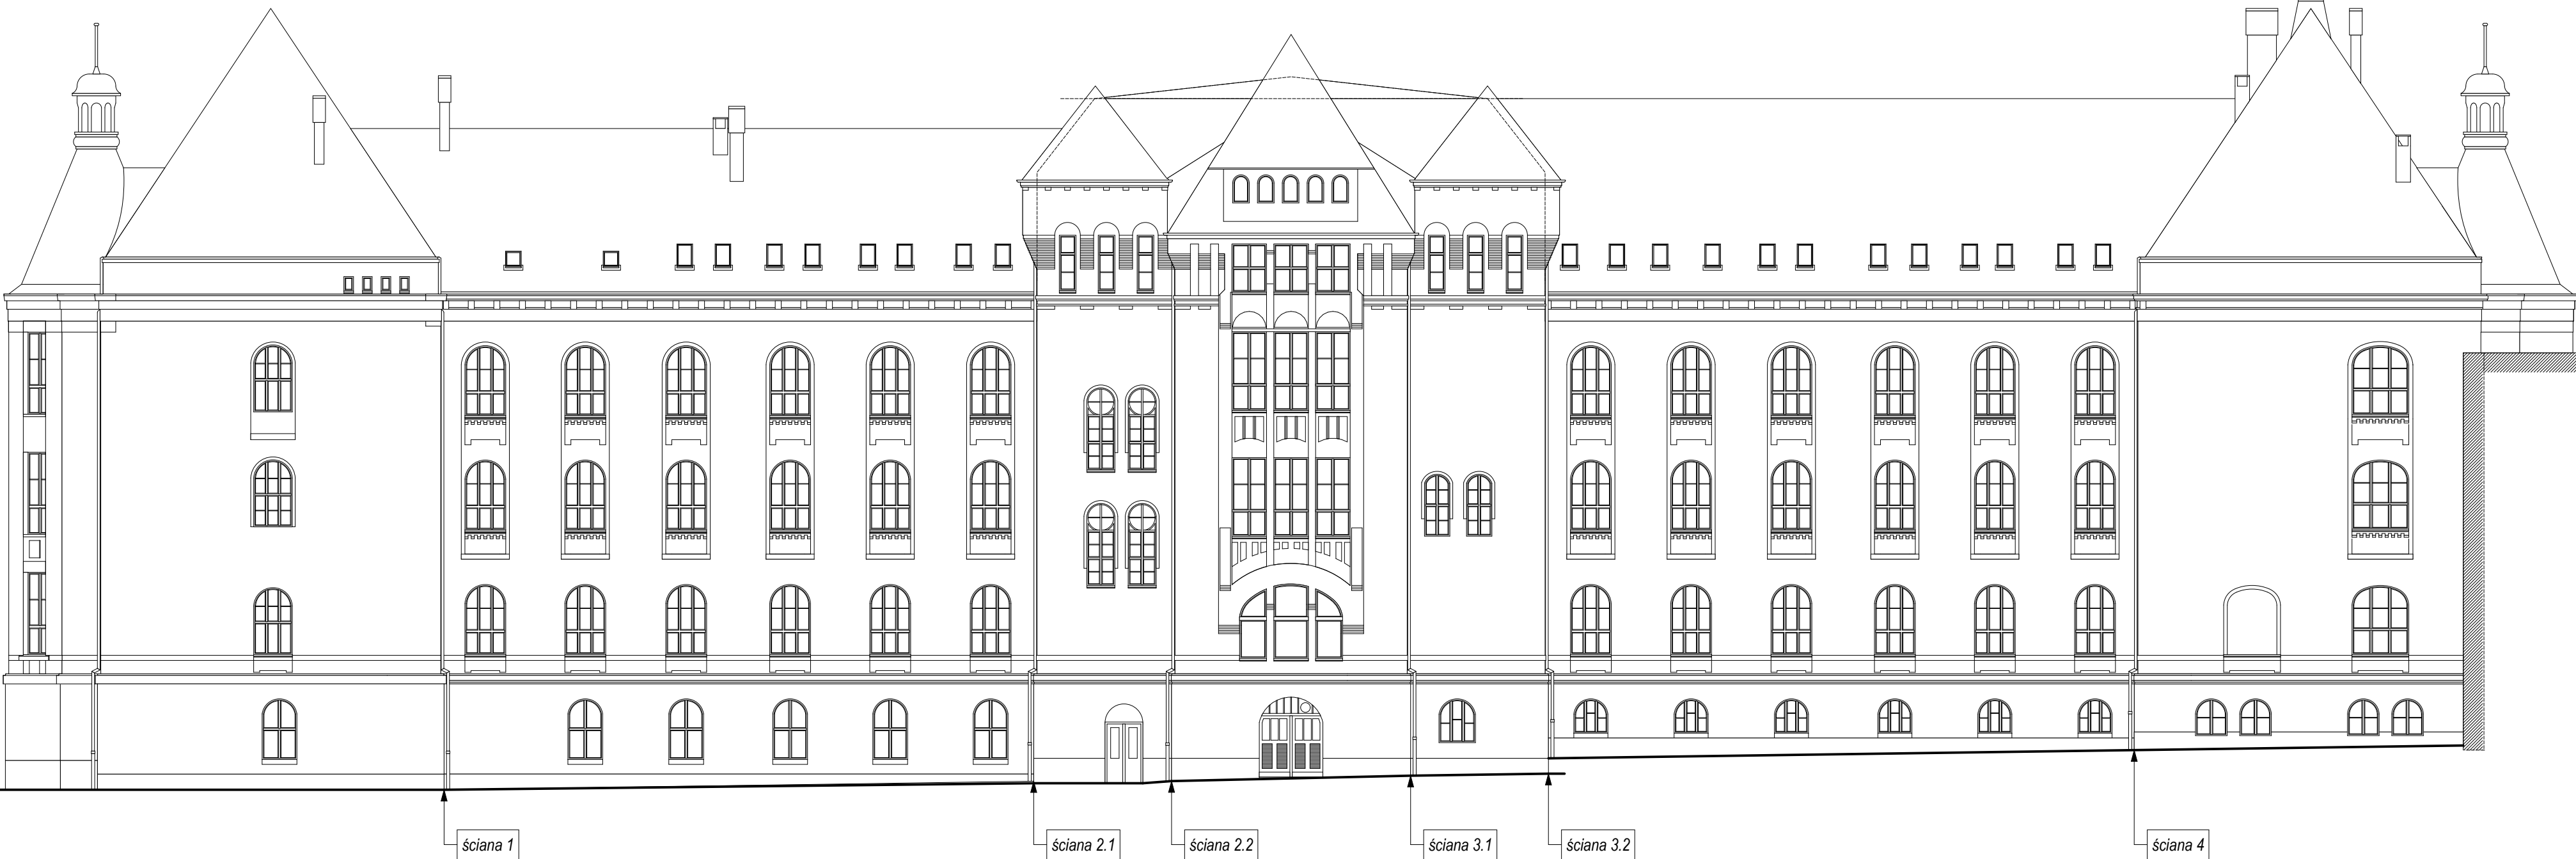


Elewacja boczna
(ściana 1)

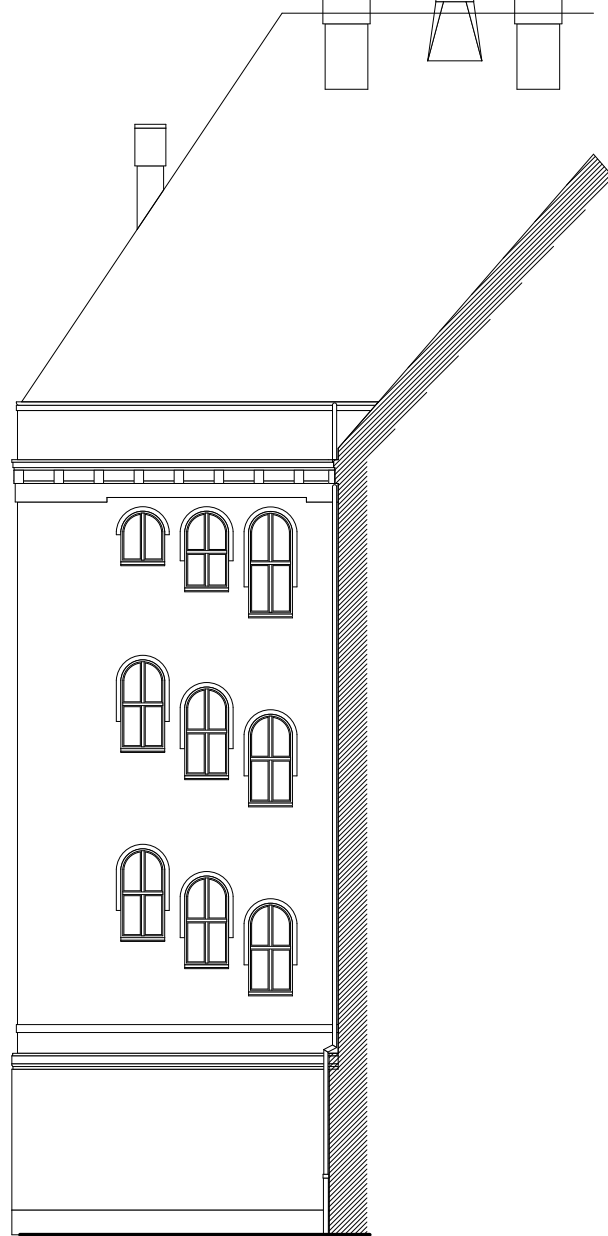


Elewacja boczna
(ściana 2)

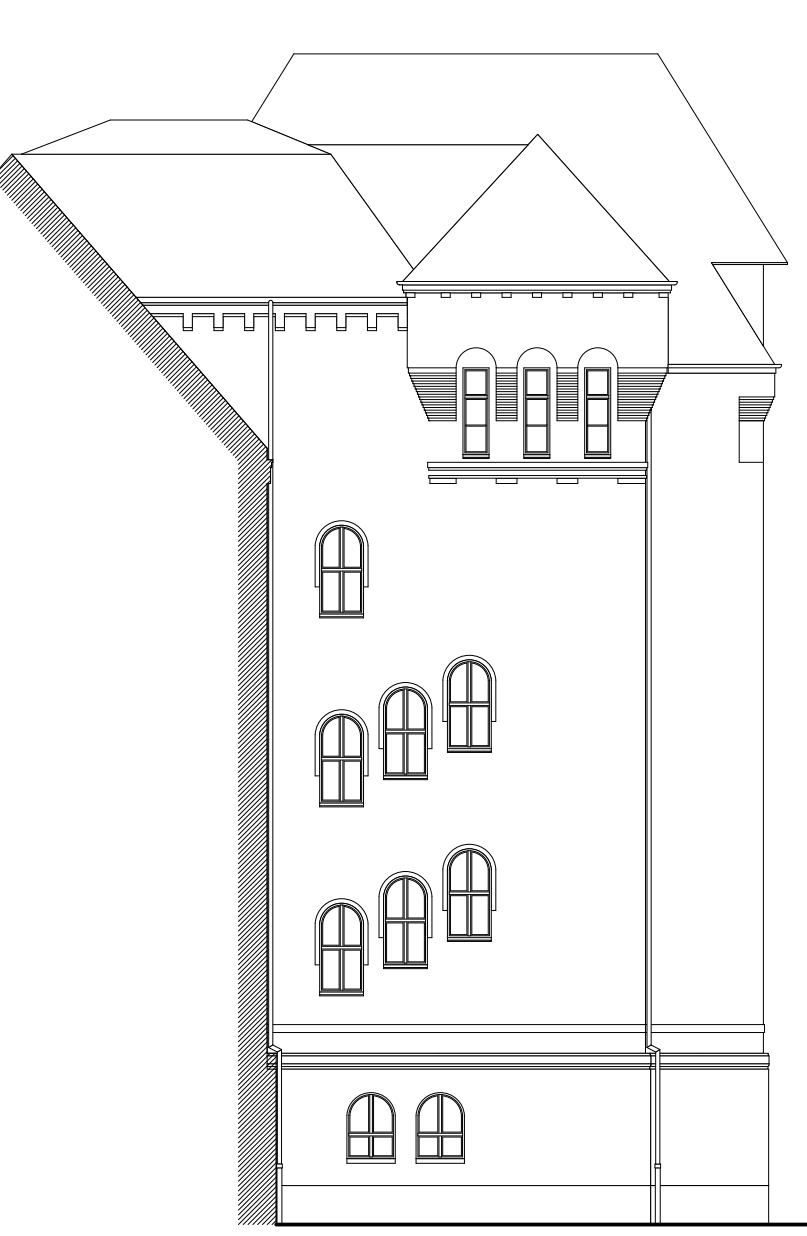

Elewacja boczna
(ściana 3)

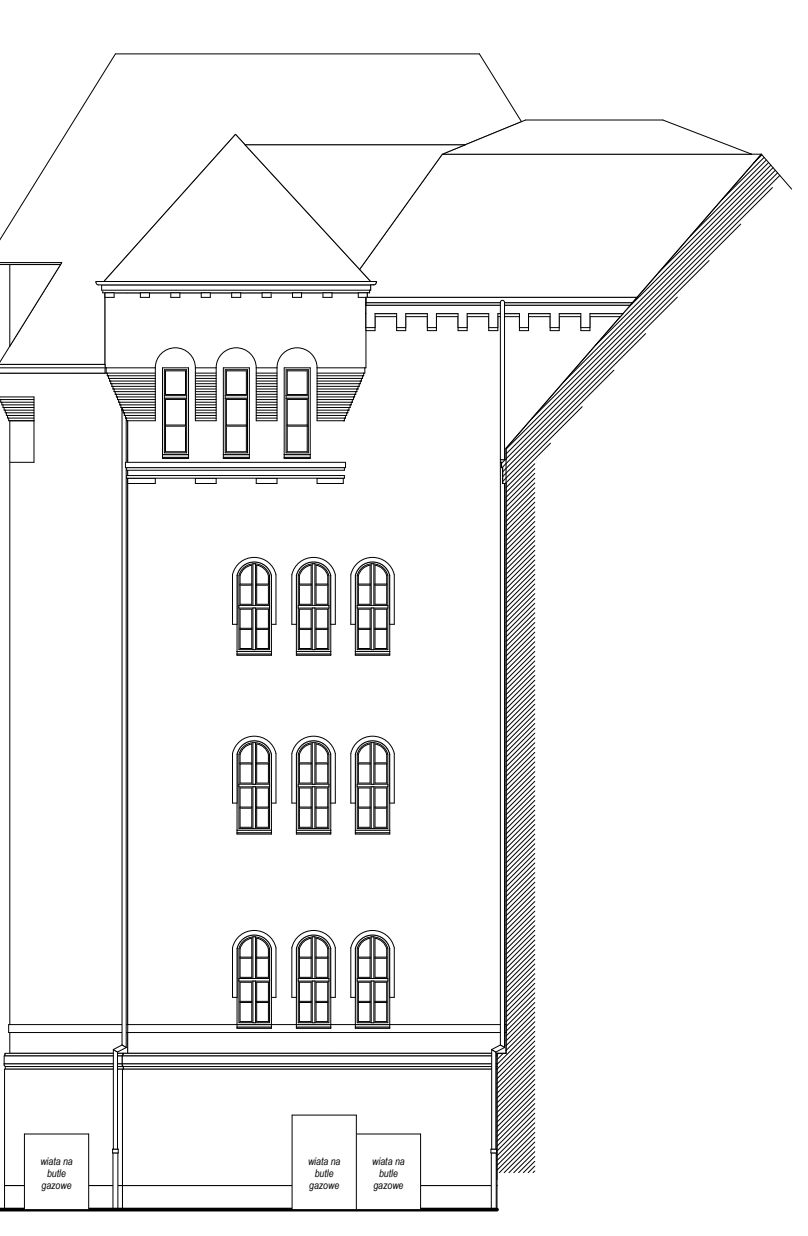

Elewacja boczna
(ściana 4)

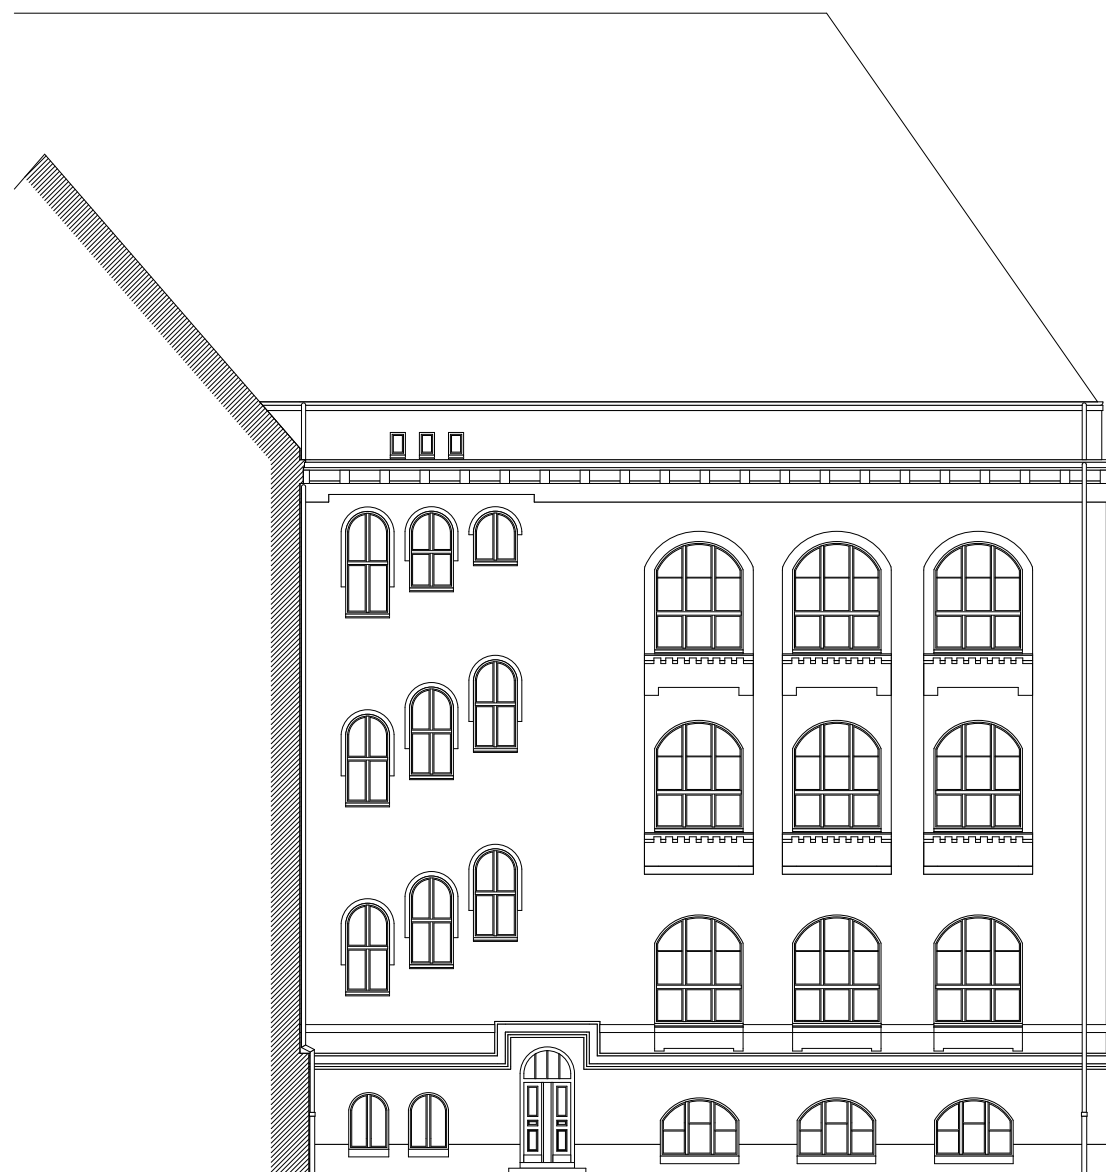

INWENTARYZACJA: ELEWACJE BUDYNKU			
INWESTYCJA: Przebudowa pomieszczeń w istniejącym budynku - Modernizacja laboratoriów Wydziału Technologii i Inżynierii Chemicznej			
ADRES INWESTYCJI: ul. Pułaskiego 10, dz. nr 22, obręb 2254, Szczecin			
OPRACOWALI:		nr upr.	podpisy
ARCHITEKTURA opracowała mgr inż. arch. Mirosz STACHERA		112PDA/2056	
ARCHITEKTURA opracowała mgr inż. arch. Anna BOCCAR		22PDA/OKK/2013	
P R A C E W R I A P R O J E K T O W A MILEN www.miln.pl, pracowni@miln.pl ul. Świeńskiego 24, 79-236 Szczecin tel/fax: 914319024, kom. 608831884		DATA: 10.2018	
		SKALA: 1:200	
		NR RYS: I/11	