



PREZYDENT MIASTA SZCZECIN
pl. Armii Krajowej 1
70-456 Szczecin

BMKZ-S.4125.383.2021.BK
UNP: 40318/BMKZ/-III/21

Szczecin 24.06.2021 r.

Decyzja

Na podstawie art.155 k.p.a. (Dz. U. z 2021 r. poz. 735 t.j. ze zm.), po rozpatrzeniu wniosku z dnia 01.06.2021 r. (data wpływu: 07.06.2021 r.) Pana Piotra Fiuka reprezentującego Pracownię Projektową IZOMORFIS z siedzibą przy ul. Bronisławy 17/8 w Szczecinie, działającego w imieniu inwestora – Zachodniopomorskiego Uniwersytetu Technologicznego w Szczecinie z siedzibą przy Al. Piastów 17 w Szczecinie, w sprawie zmiany decyzji Prezydenta Miasta Szczecin z dnia 14.08.2019r. znak: BMKZ-S.4125.500.2019.BK; UNP: 40318/BMKZ/-III/19 pozwalającej na prowadzenie robót budowlanych i prac konserwatorskich w budynku Wydziału Elektrycznego ZUT, położonego przy ul. Sikorskiego 37 w Szczecinie, zgodnie z projektem budowlanym, opracowanym przez dr inż. arch. Piotra Fiuka w maju 2018 r. i zawierającym ekspertyzę konserwatorską, opracowaną przez mgr Ewę Palacz w sierpniu 2005 r.

zmienia się

za zgodą stron decyzję Prezydenta Miasta Szczecin z dnia 14.08.2019 r. znak: BMKZ-S.4125.500.2019.BK; UNP: 40318/BMKZ/-III/19 pozwalającą na prowadzenie robót budowlanych i prac konserwatorskich w budynku Wydziału Elektrycznego ZUT, położonym przy ul. Sikorskiego 37 w Szczecinie, zgodnie z projektem budowlanym, opracowanym przez dr inż. arch. Piotra Fiuka w maju 2018 r. oraz zawierającym ekspertyzę konserwatorską, opracowaną przez mgr Ewę Palacz w sierpniu 2005 r.

w następujący sposób:

akceptuje się zamiennie rozwiązania projektowe polegające na:

- zamianie lokalizacji pomieszczenia sanitarnego dla osób niepełnosprawnych- przeniesienie go z trzeciego pietra na poziom piwnicy budynku,
- przebudowie istniejącego układu sanitarnego w poziomie piwnicy budynku – przeznaczenie WC damskiego na WC dla osób niepełnosprawnych,
- przebudowie przedsionka wejściowego do istniejącego WC męskiego na poziomie piwnicy budynku – zamurowanie istniejącego otworu i wykonanie nowego wejścia z korytarza,

zgodnie z rysunkiem zamiennym dołączonym do wniosku opracowanym przez dr inż. arch. Piotra Fiuka.

oraz

zmienia się termin ważności decyzji z dnia 31.12.2021 r. na dzień **31.12.2023 r.**
Pozostała treść decyzji pozostaje niezmienną.

Uzasadnienie

W dniu 14.08.2019 r. została wydana decyzja na prowadzenie robót budowlanych i prac konserwatorskich w budynku Wydziału Elektrycznego ZUT, położonym przy ul. Sikorskiego 37 w Szczecinie, zgodnie z projektem budowlanym, opracowanym przez dr inż. arch. Piotra Fiuka w maju 2018 r. oraz zawierającym ekspertyzę konserwatorską, opracowaną przez mgr Ewę Palacz w sierpniu 2005 r.

verte

W dniu 07.06.2021 r. projektant działając w imieniu inwestora wystąpił z wnioskiem o zmianę w/w decyzji z uwagi na potrzebę dokonania niezbędnych zmian w projekcie oraz konieczność przedłużenia terminu na wykonanie wskazanych w pozwoleniu prac w celu zakończenia inwestycji oraz zmiany terminu zakończenia prac. Do wniosku dołączył opis zmian i rysunek zamienny, opracowany przez dr inż. arch. Piotra Fiuka. Przedstawione zmiany nie pogorszą stanu zachowania zabytku w związku z powyższym nie budzą zastrzeżeń ze stanowiska konserwatorskiego. Zmiana decyzji nie powoduje naruszenia interesów osób trzecich. Wobec powyższego należało orzec jak w rozstrzygnięciu.

Pouczenie

Niniejsze pozwolenie nie zwalnia z obowiązku uzyskania pozwolenia przewidzianego przepisami Prawa budowlanego lub innymi przepisami. Zgodnie z art. 47 ustawy o ochronie zabytków i opieki nad zabytkami Miejski Konserwator Zabytków może wznowić postępowanie w sprawie wydanego pozwolenia a następnie zmienić je lub cofnąć, w drodze decyzji, jeżeli w trakcie wykonywania działań określonych w pozwoleniu wystąpiły nowe fakty i okoliczności, mogące doprowadzić do uszkodzenia lub zniszczenia zabytku.

Od niniejszej decyzji przysługuje stronom odwołanie złożone do Ministra Kultury Dziedzictwa Narodowego i Sportu (00-071 Warszawa ul. Krakowskie Przedmieście 15/17) za moim pośrednictwem w terminie czternastu dni od daty otrzymania. Strona może zrzec się prawa do wniesienia odwołania wobec organu administracji publicznej, który wydał decyzję. Z dniem doręczenia organowi oświadczenia o zrzeczeniu się prawa do wniesienia odwołania przez ostatnią ze stron postępowania decyzja staje się ostateczna i prawomocna.

nie podlega obciążeniu opłaty skarbowej
na podstawie ustawy/zał. do ustawy
z dnia 16 listopada 2006 r. o opłacie
skarbowej (tj. Dz. U. z 2012 r. poz. 1262 z późn. zm.)
-art. ust. pkt lit.
-cz. ust. pkt lit.
Podpis *[Podpis]*
Z URZĘDU PRZEWODNICZĄCY
INSPEKTOR
w Biurze Miejskiego Konserwatora Zabytków



Z URZĘDU PRZEWODNICZĄCY
[Podpis]
Michał Dąbowski
Miejski Konserwator Zabytków


Załącznik: Rysunek zamienny, oprac. dr inż. arch. Piotr Fiuk


Otrzymuje:

Zachodniopomorskiego Uniwersytetu
Technologicznego w Szczecinie
Al. Piastów 17
70-310 Szczecin


Do wiadomości: (bez załącznika)

Zachodniopomorski Wojewódzki
Konserwator Zabytków w Szczecinie
ul. Wały Chrobrego 4
70-502 Szczecin

 

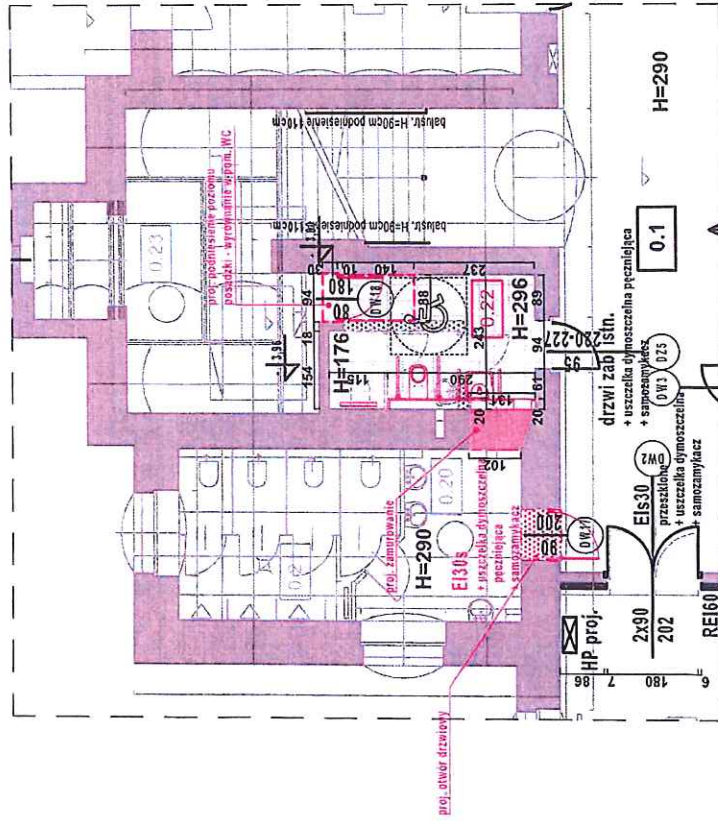

RZUT PIWNIC

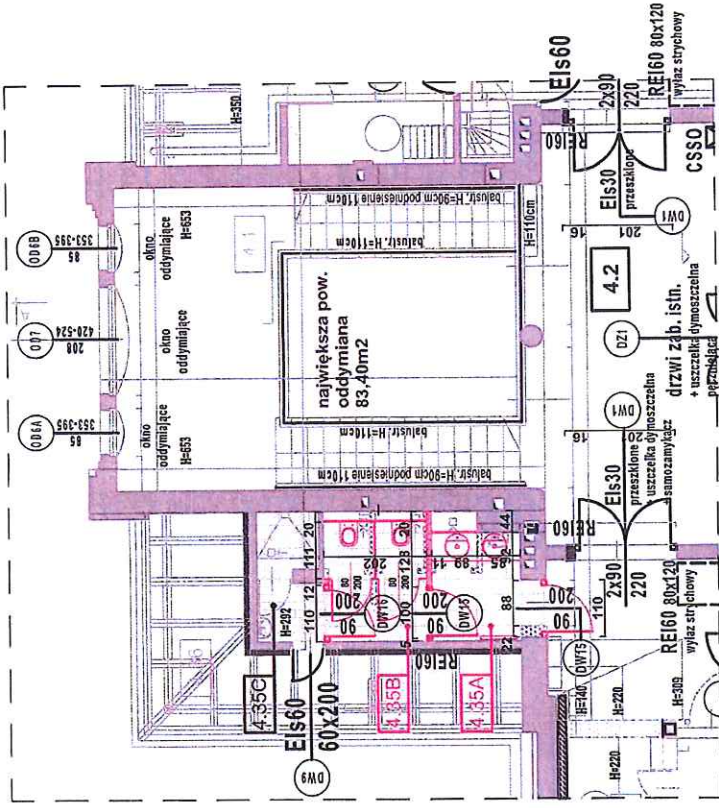

RZUT 3. PIĘTRA

PROJEKT BUDOWLANY

Przebudowa i modernizacja zespołu laboratorniów elektrotermicznych, efektywności energetycznej, diagnostyki i pomiarów elektrycznych na laboratorium naukowe - wraz z dostosowaniem do wymagań ochrony przeciwpożarowej

WZTM

BUDYNEK WYDZIAŁU ELEKTRYCZNEGO ZUT 70-313 SZCZECIN ul. SIKORSKIEGO 37

ADRES

ZACHODNIOPOMORSKI UNIWERSYTET TECHNOLOGICZNY W SZCZECINIE, 70-310 SZCZECIN, ul. PIASTÓW 18

INWESTOR







POMIESZCZENIA SANITARNE: PIWNICA I 3. PIĘTRO - ROZWIĄZANIE ZAMIERNE

SKALA

1:100

DATA

03.2021 L

OPIS




URZĄD MIASTA SZCZECIN


ZMIANY czerwiec 2021
 (kolor różowy)

