


Zet. nr 2 a

MIASTO SZCZECIN SKALA 1:500  
Dzielnica:  
Kopia 27.20y na papierze nie zapewnia  
kartometryczności (1:500)

# ELEWACJA DO WYKONANIA

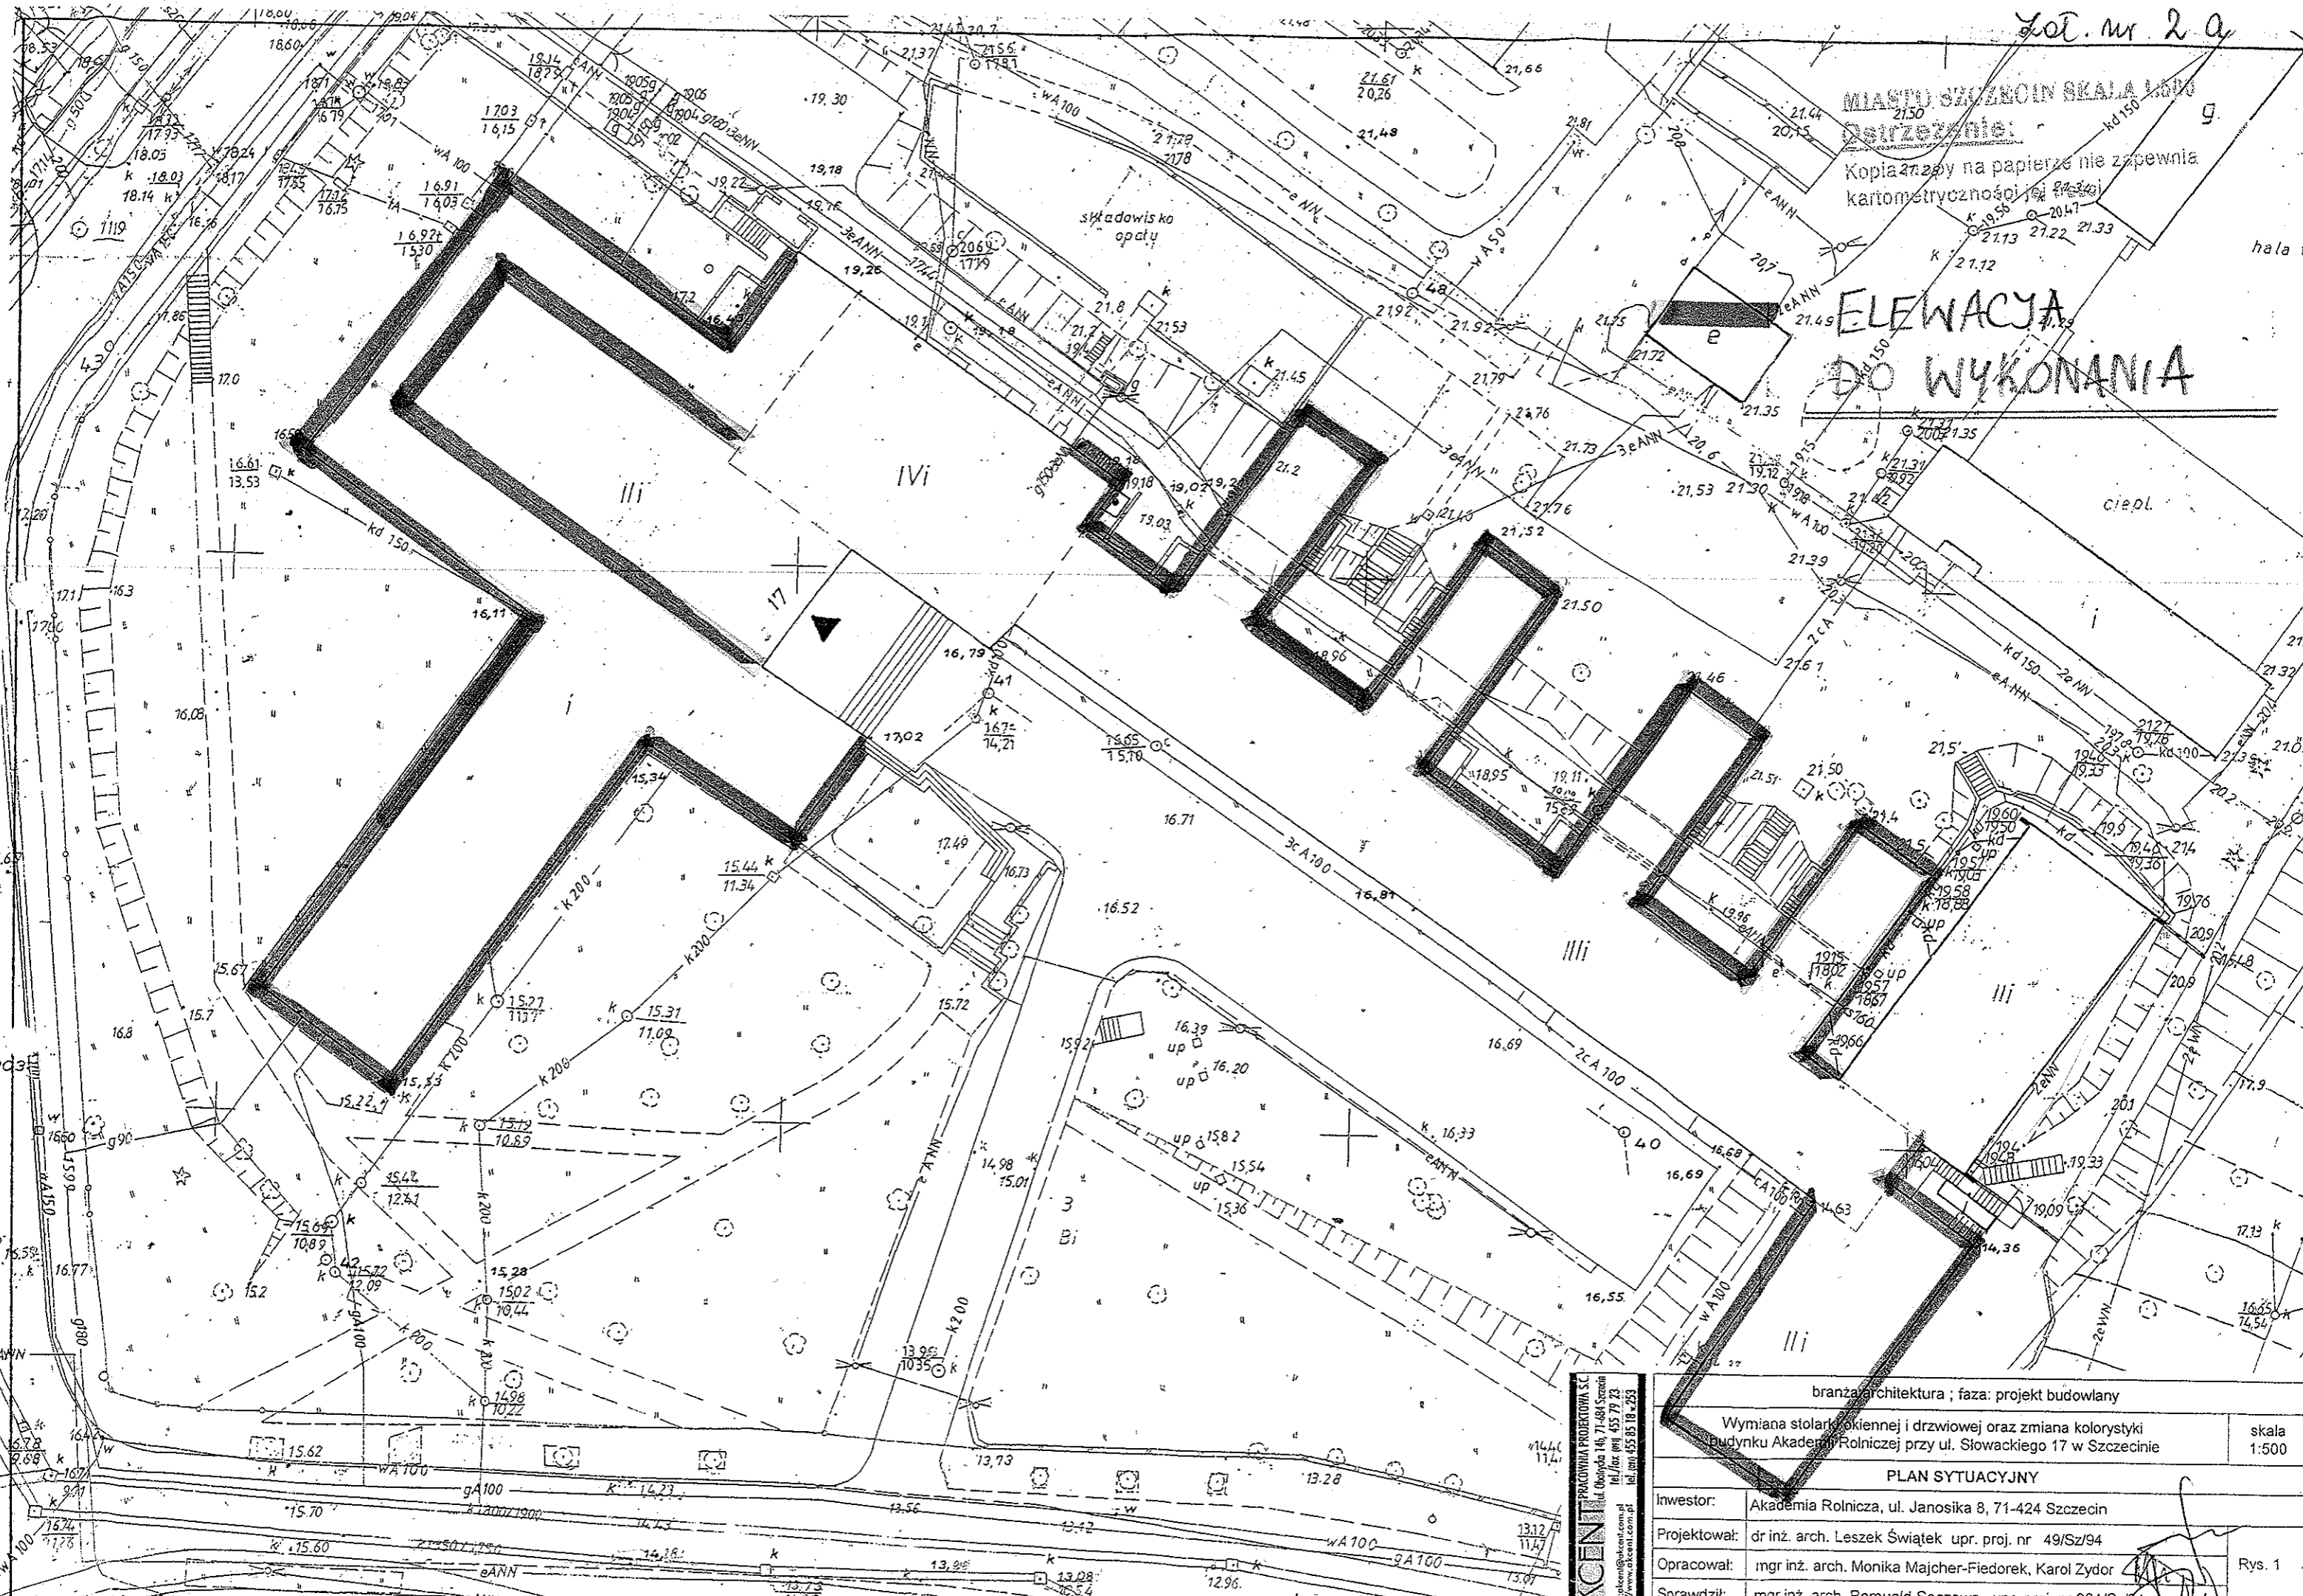

**AKCEN**  
PRACOWNIA PROJEKTOWA S.C.  
ul. Obłędka 14b, 71-484 Szczecin  
tel./fax (91) 455 79 23  
http://www.akcen.com.pl

branża/architektura ; faza: projekt budowlany		skala 1:500
Wymiana stolarki okiennej i drzwiowej oraz zmiana kolorystyki budynku Akademii Rolniczej przy ul. Stowackiego 17 w Szczecinie		
PLAN SYTUACYJNY		
Investor:	Akademia Rolnicza, ul. Janosika 8, 71-424 Szczecin	
Projektował:	dr inż. arch. Leszek Świątek upr. proj. nr 49/Sz/94	
Opracował:	mgr inż. arch. Monika Majcher-Fiedorek, Karol Zydor	
Sprawdził:	mgr inż. arch. Romuald Saczewa upr. proj. nr 264/Sz/84	

Rys. 1

Juliuszn