


Kol. nr. 2.6

MIASTO SZCZECIN BEŁA LĄKA
Szczecin

Kopia rysunku na papierze nie zapewnia
kartometryczności

ELEWACJA WYKONANA

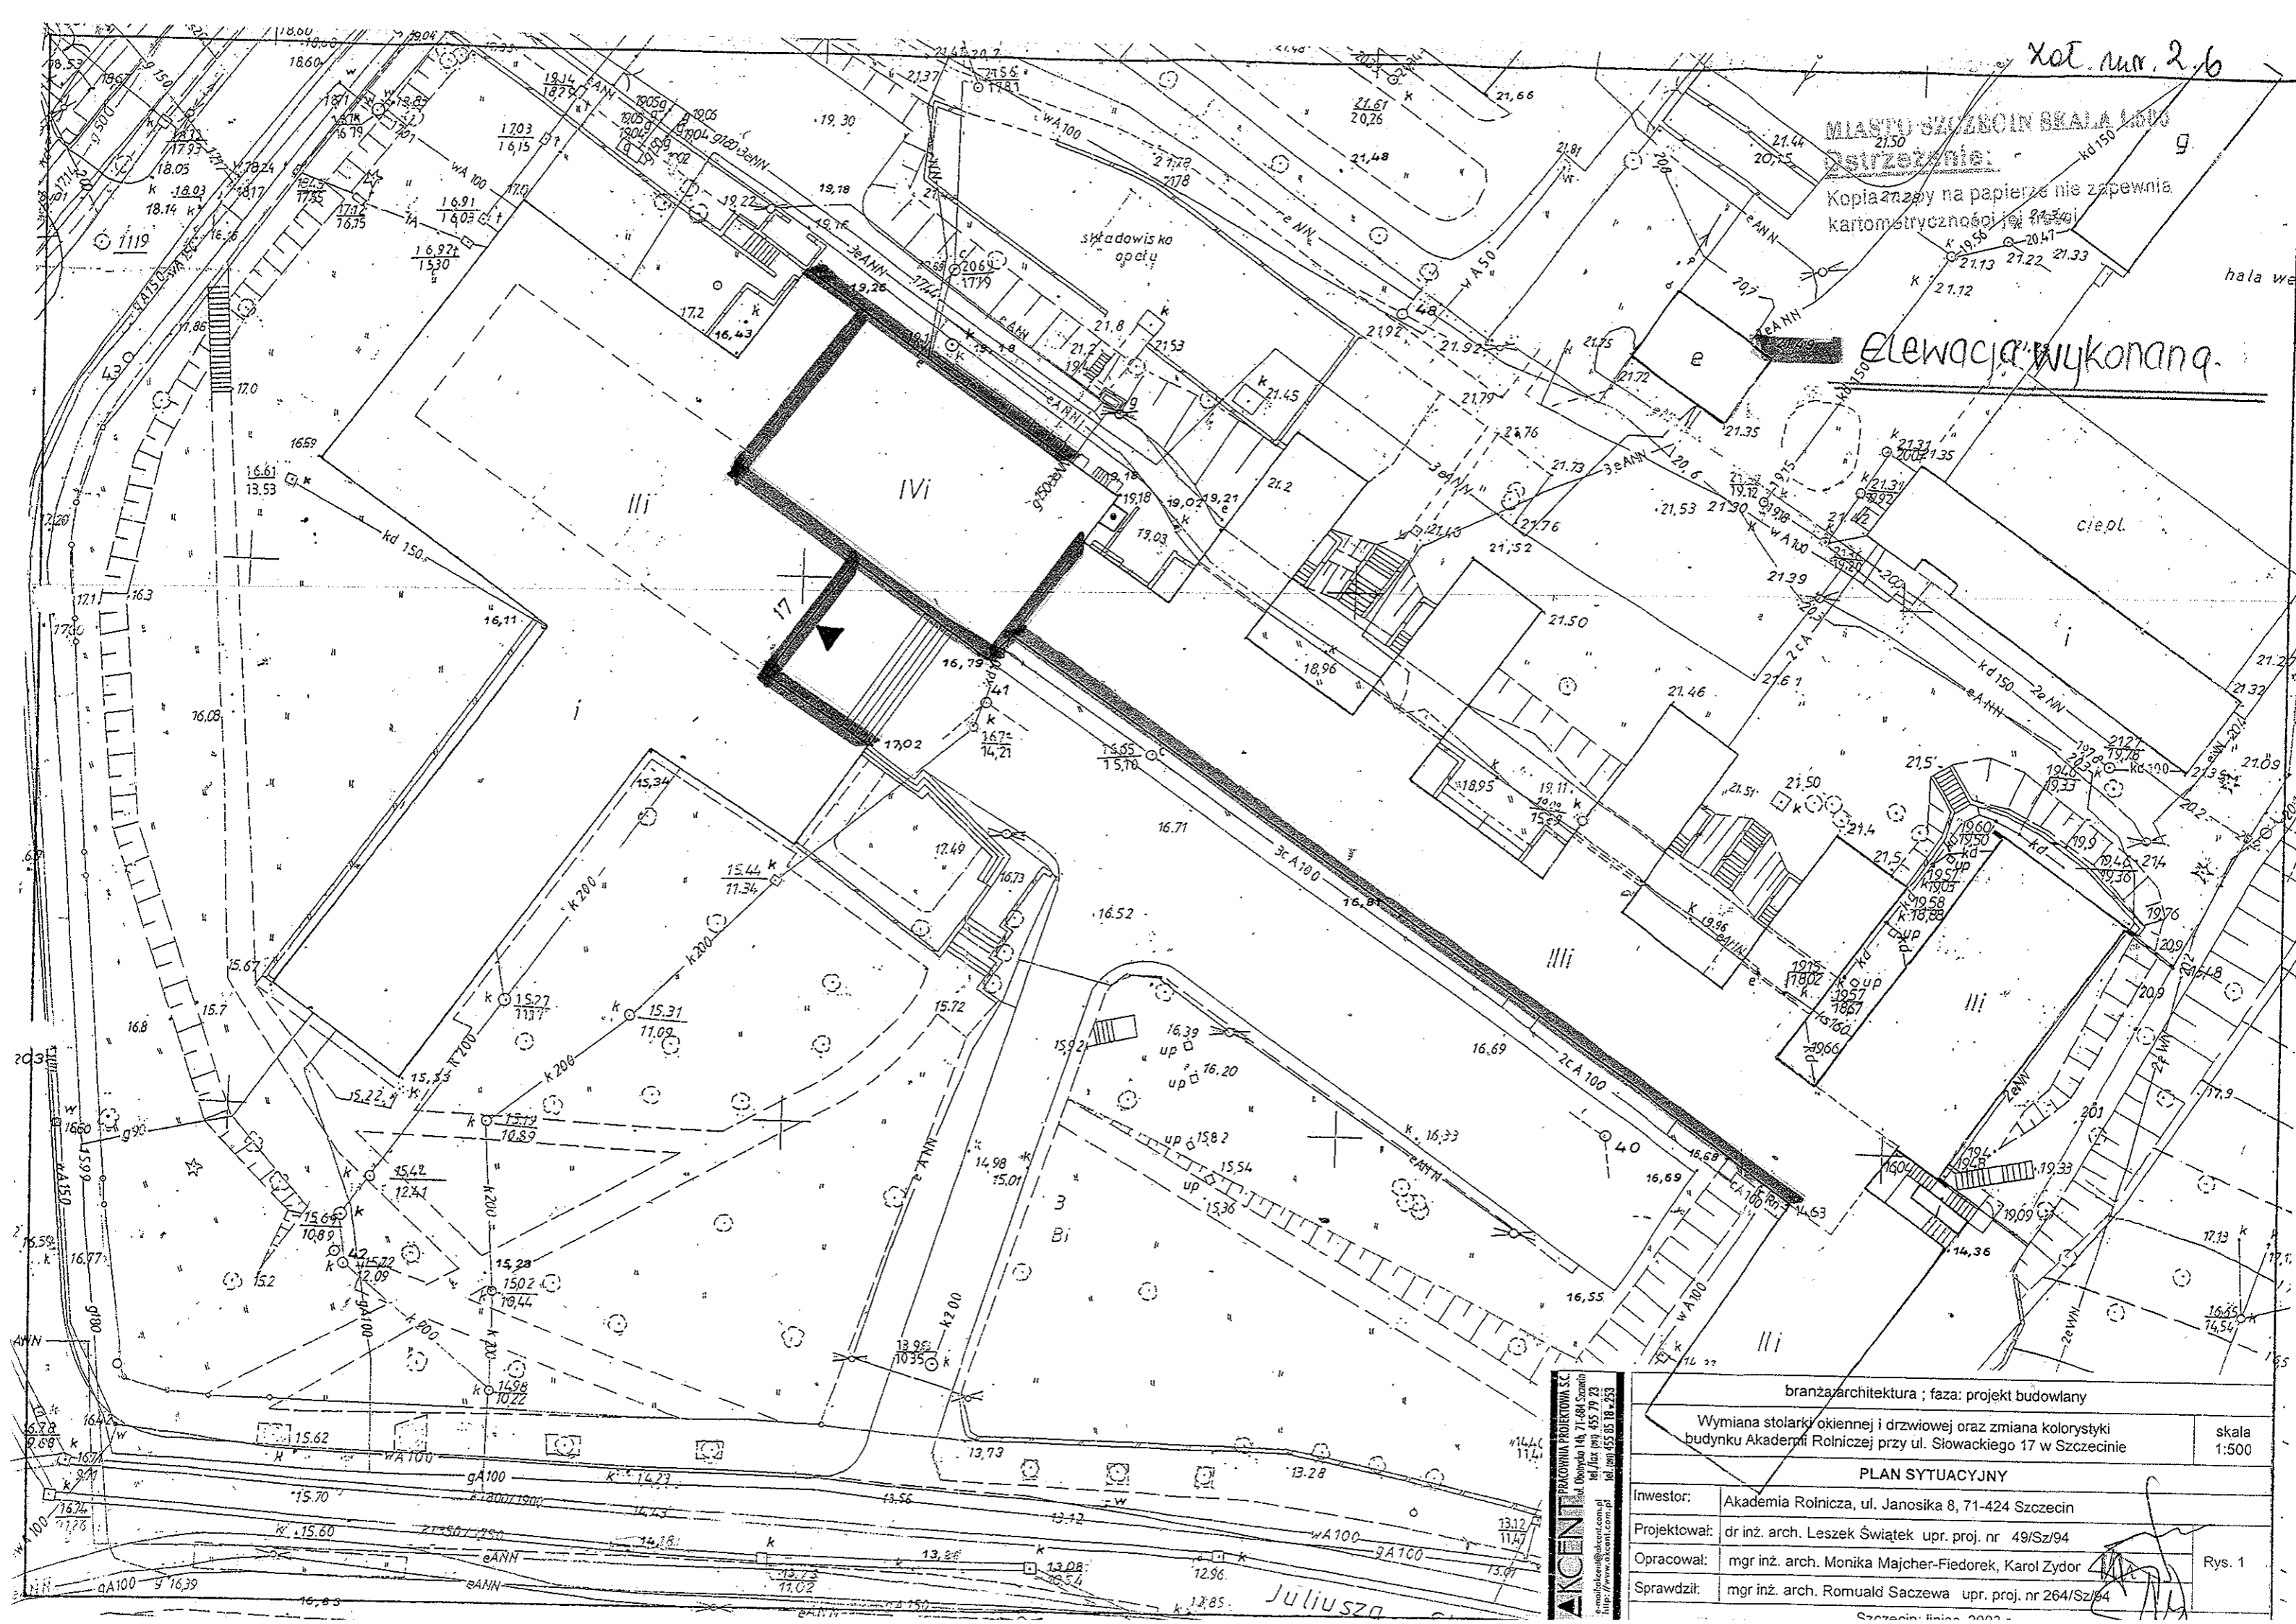

PRACOWNIA PROJEKTOWA S.C.
ul. Dąbrowska 14b, 71-684 Szczecin
tel./fax: (91) 452 79 23
http://www.akcent.com.pl
tel. (91) 452 88 18-253

branża: architektura ; faza: projekt budowlany		
Wymiana stolarki okiennej i drzwiowej oraz zmiana kolorystyki budynku Akademii Rolniczej przy ul. Słowackiego 17 w Szczecinie		skala 1:500
PLAN SYTUACYJNY		
Investor:	Akademia Rolnicza, ul. Janosika 8, 71-424 Szczecin	
Projektował:	dr inż. arch. Leszek Świątek upr. proj. nr 49/Sz/94	
Opracował:	mgr inż. arch. Monika Majcher-Fiedorek, Karol Zydor	
Sprawdził:	mgr inż. arch. Romuald Saczewa upr. proj. nr 264/Sz/84	
		Rys. 1