


ZNAK SPRAWY:
ZUT/ATT/231-94/18/KS
ZAŁĄCZNIK NR 3

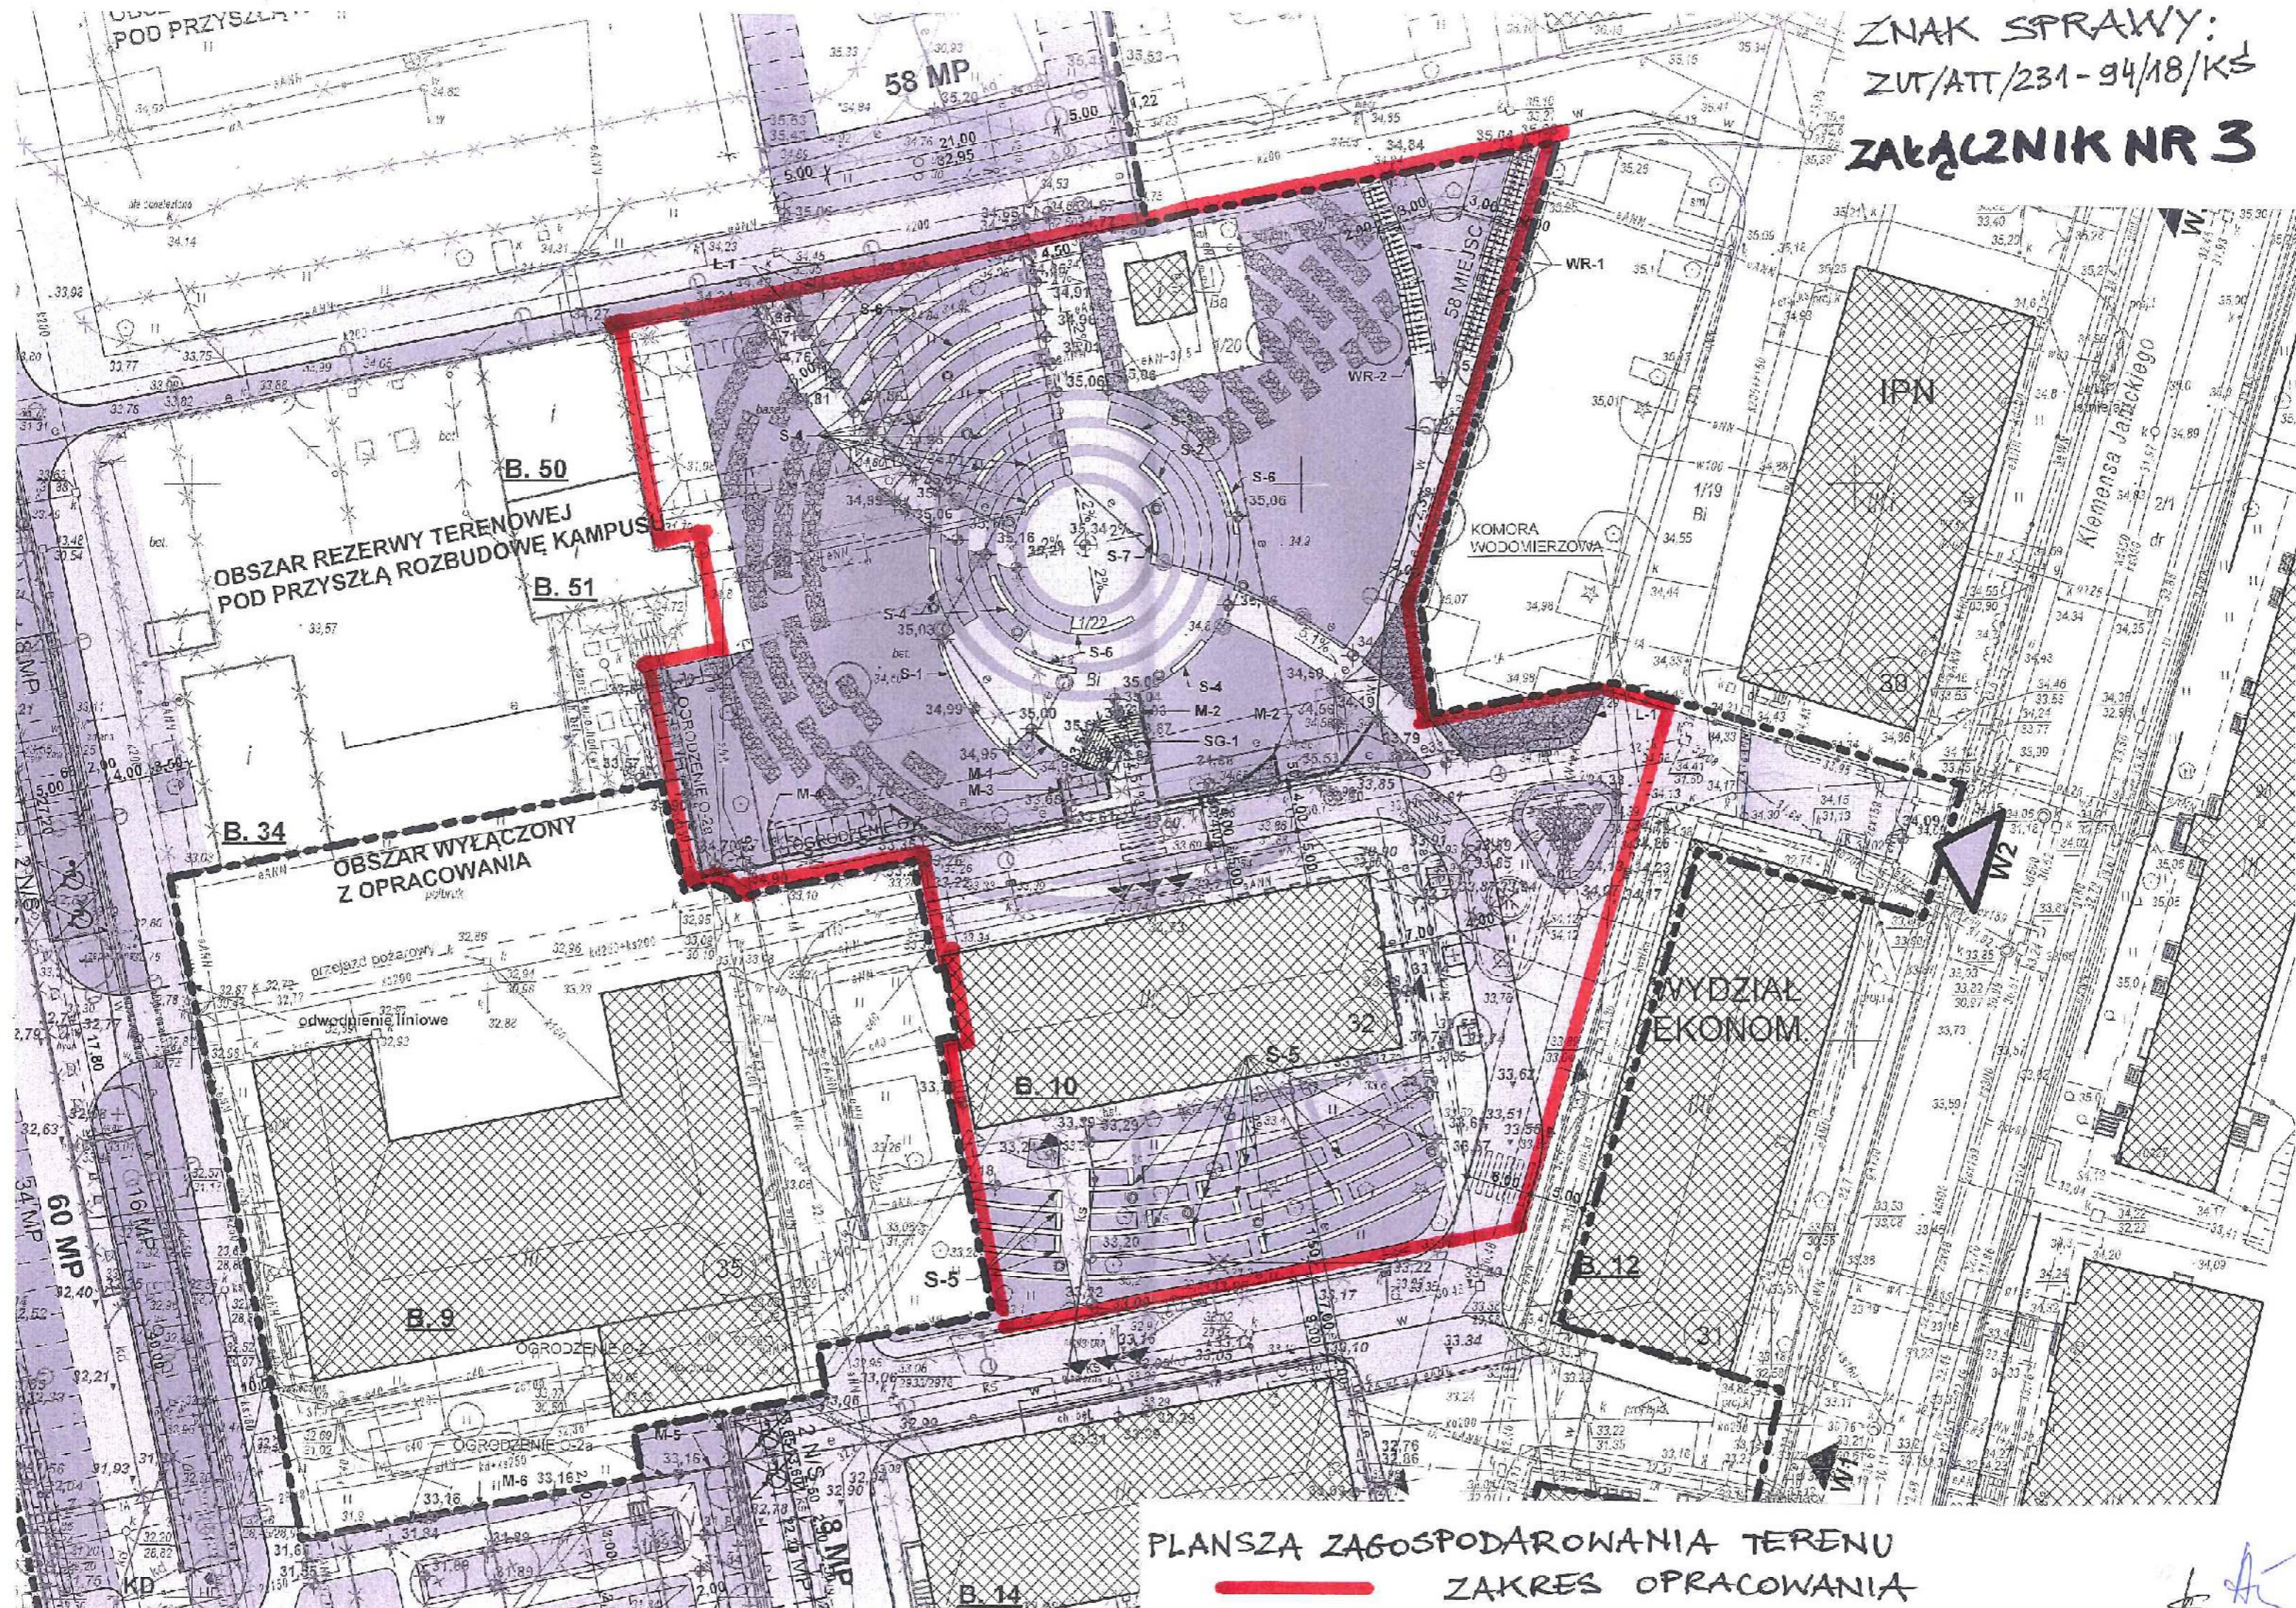

PLANSZA ZAGOSPODAROWANIA TERENU
ZAKRES OPRACOWANIA

Handwritten signature