


ZNAK SPRAWY:  
ZUT/ATT/231-164/18/KS  
ZAKŁADNIK NR 3

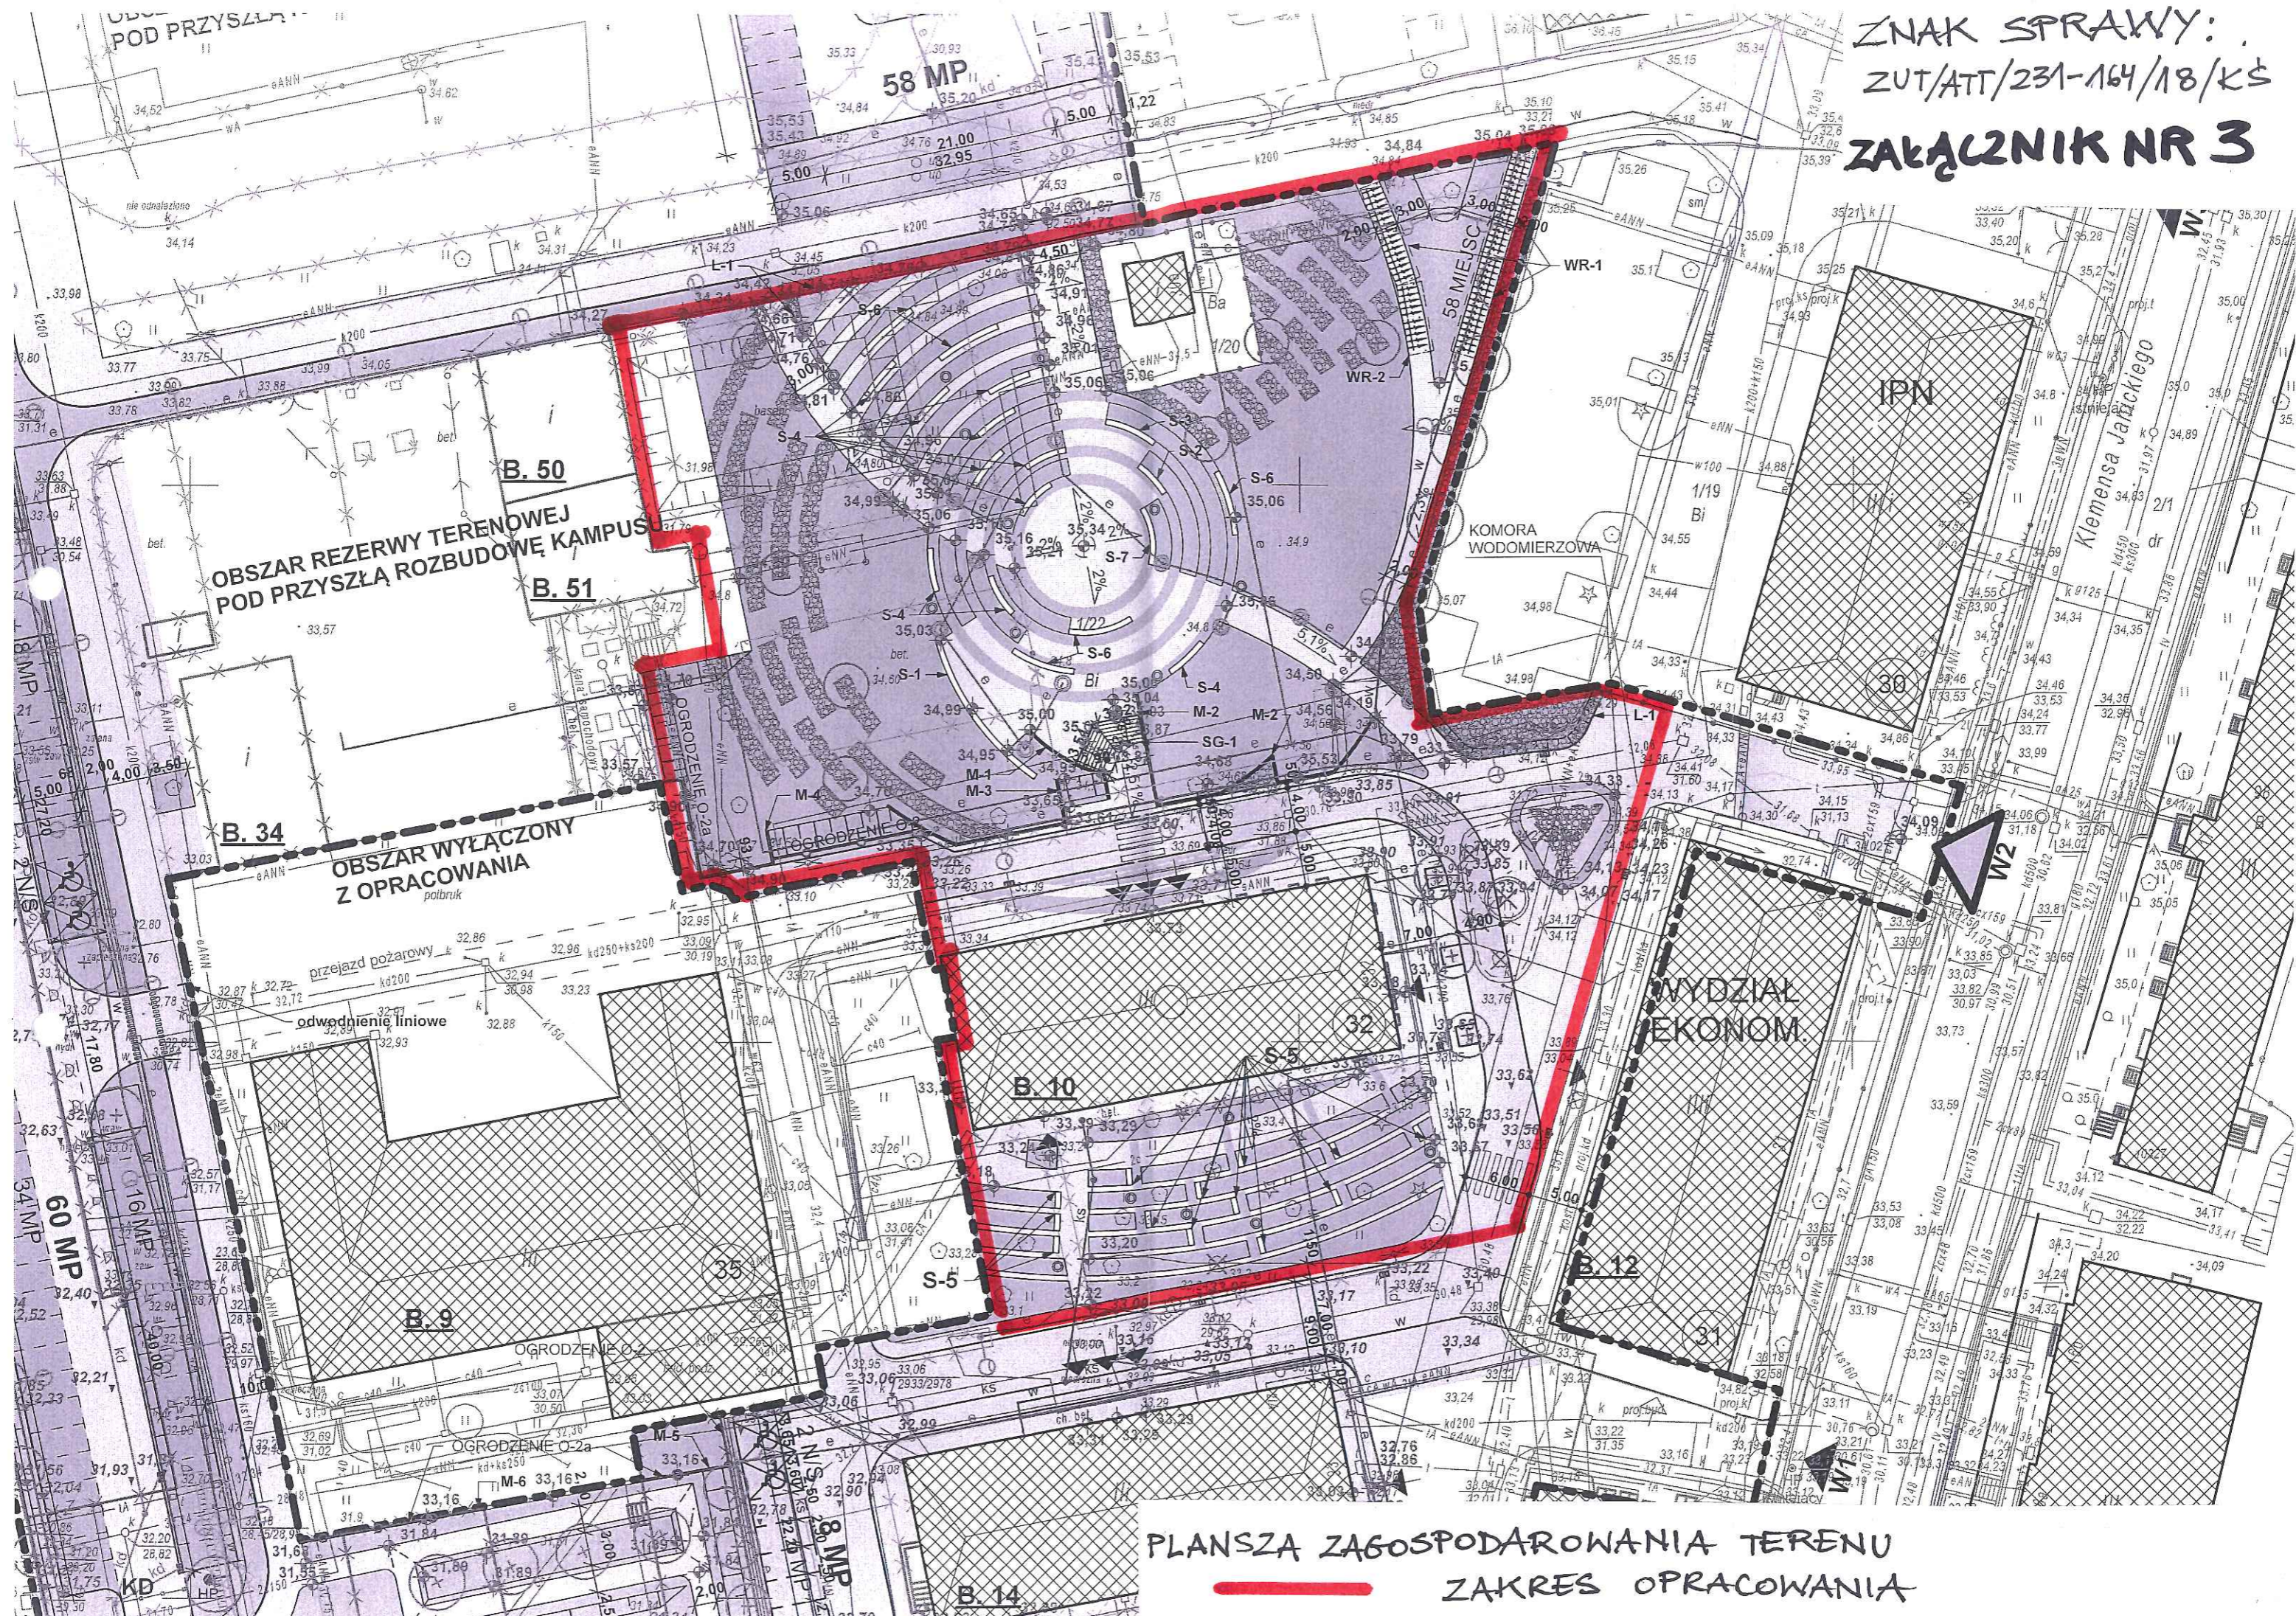

OBSZAR REZERWY TERENOWEJ  
POD PRZYSZŁĄ ROZBUDOWĘ KAMPUSU

OBSZAR WYŁĄCZONY  
Z OPRACOWANIA

PLANSZA ZAGOSPODAROWANIA TERENU  
ZAKRES OPRACOWANIA